


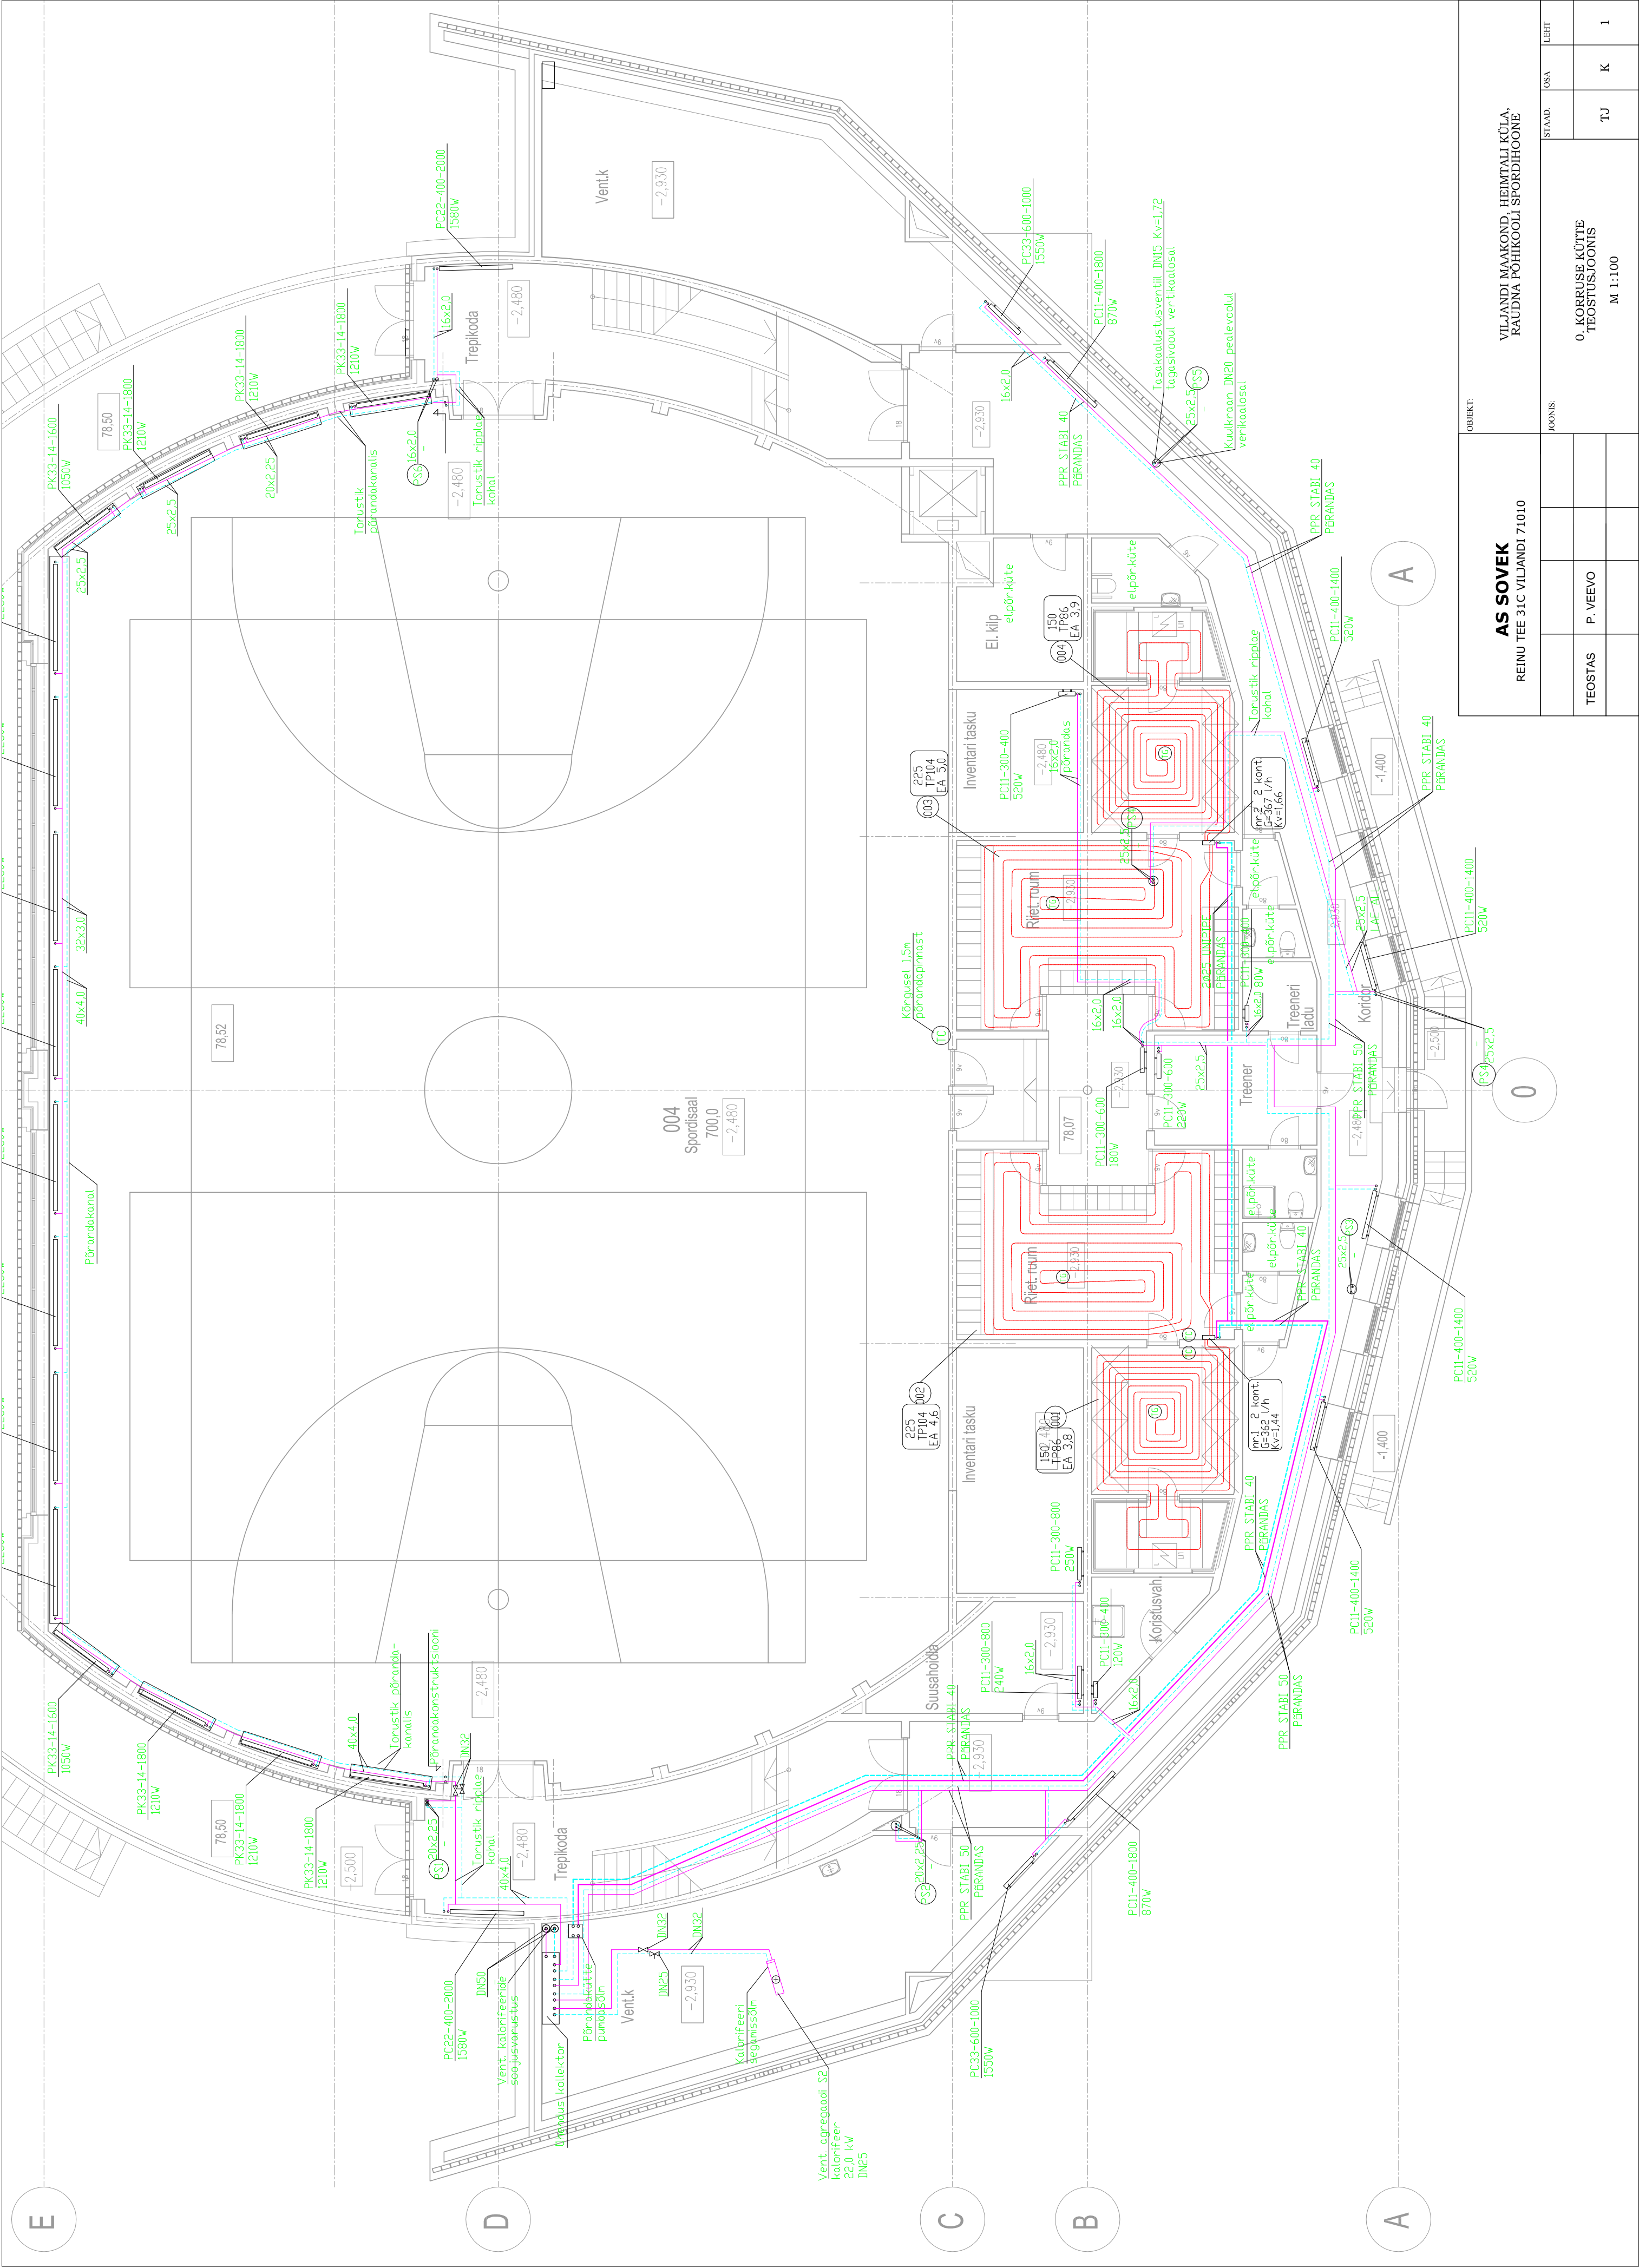

AS SOVEK		OBJEKT:		VILJANDI MAAKOND, HEIMTALI KÜLA, RAUDNA PÕHIKOOLI SPORDIHOONE	
REINU TEE 31C VILJANDI 71010		JAOONIS:		0. KORRUSE KÜTTE TEOSTUSJOOONIS	
TEOSTAS	P. VEEVO	STAAD.	USA	TJ	K
				M 1:100	
				1	