


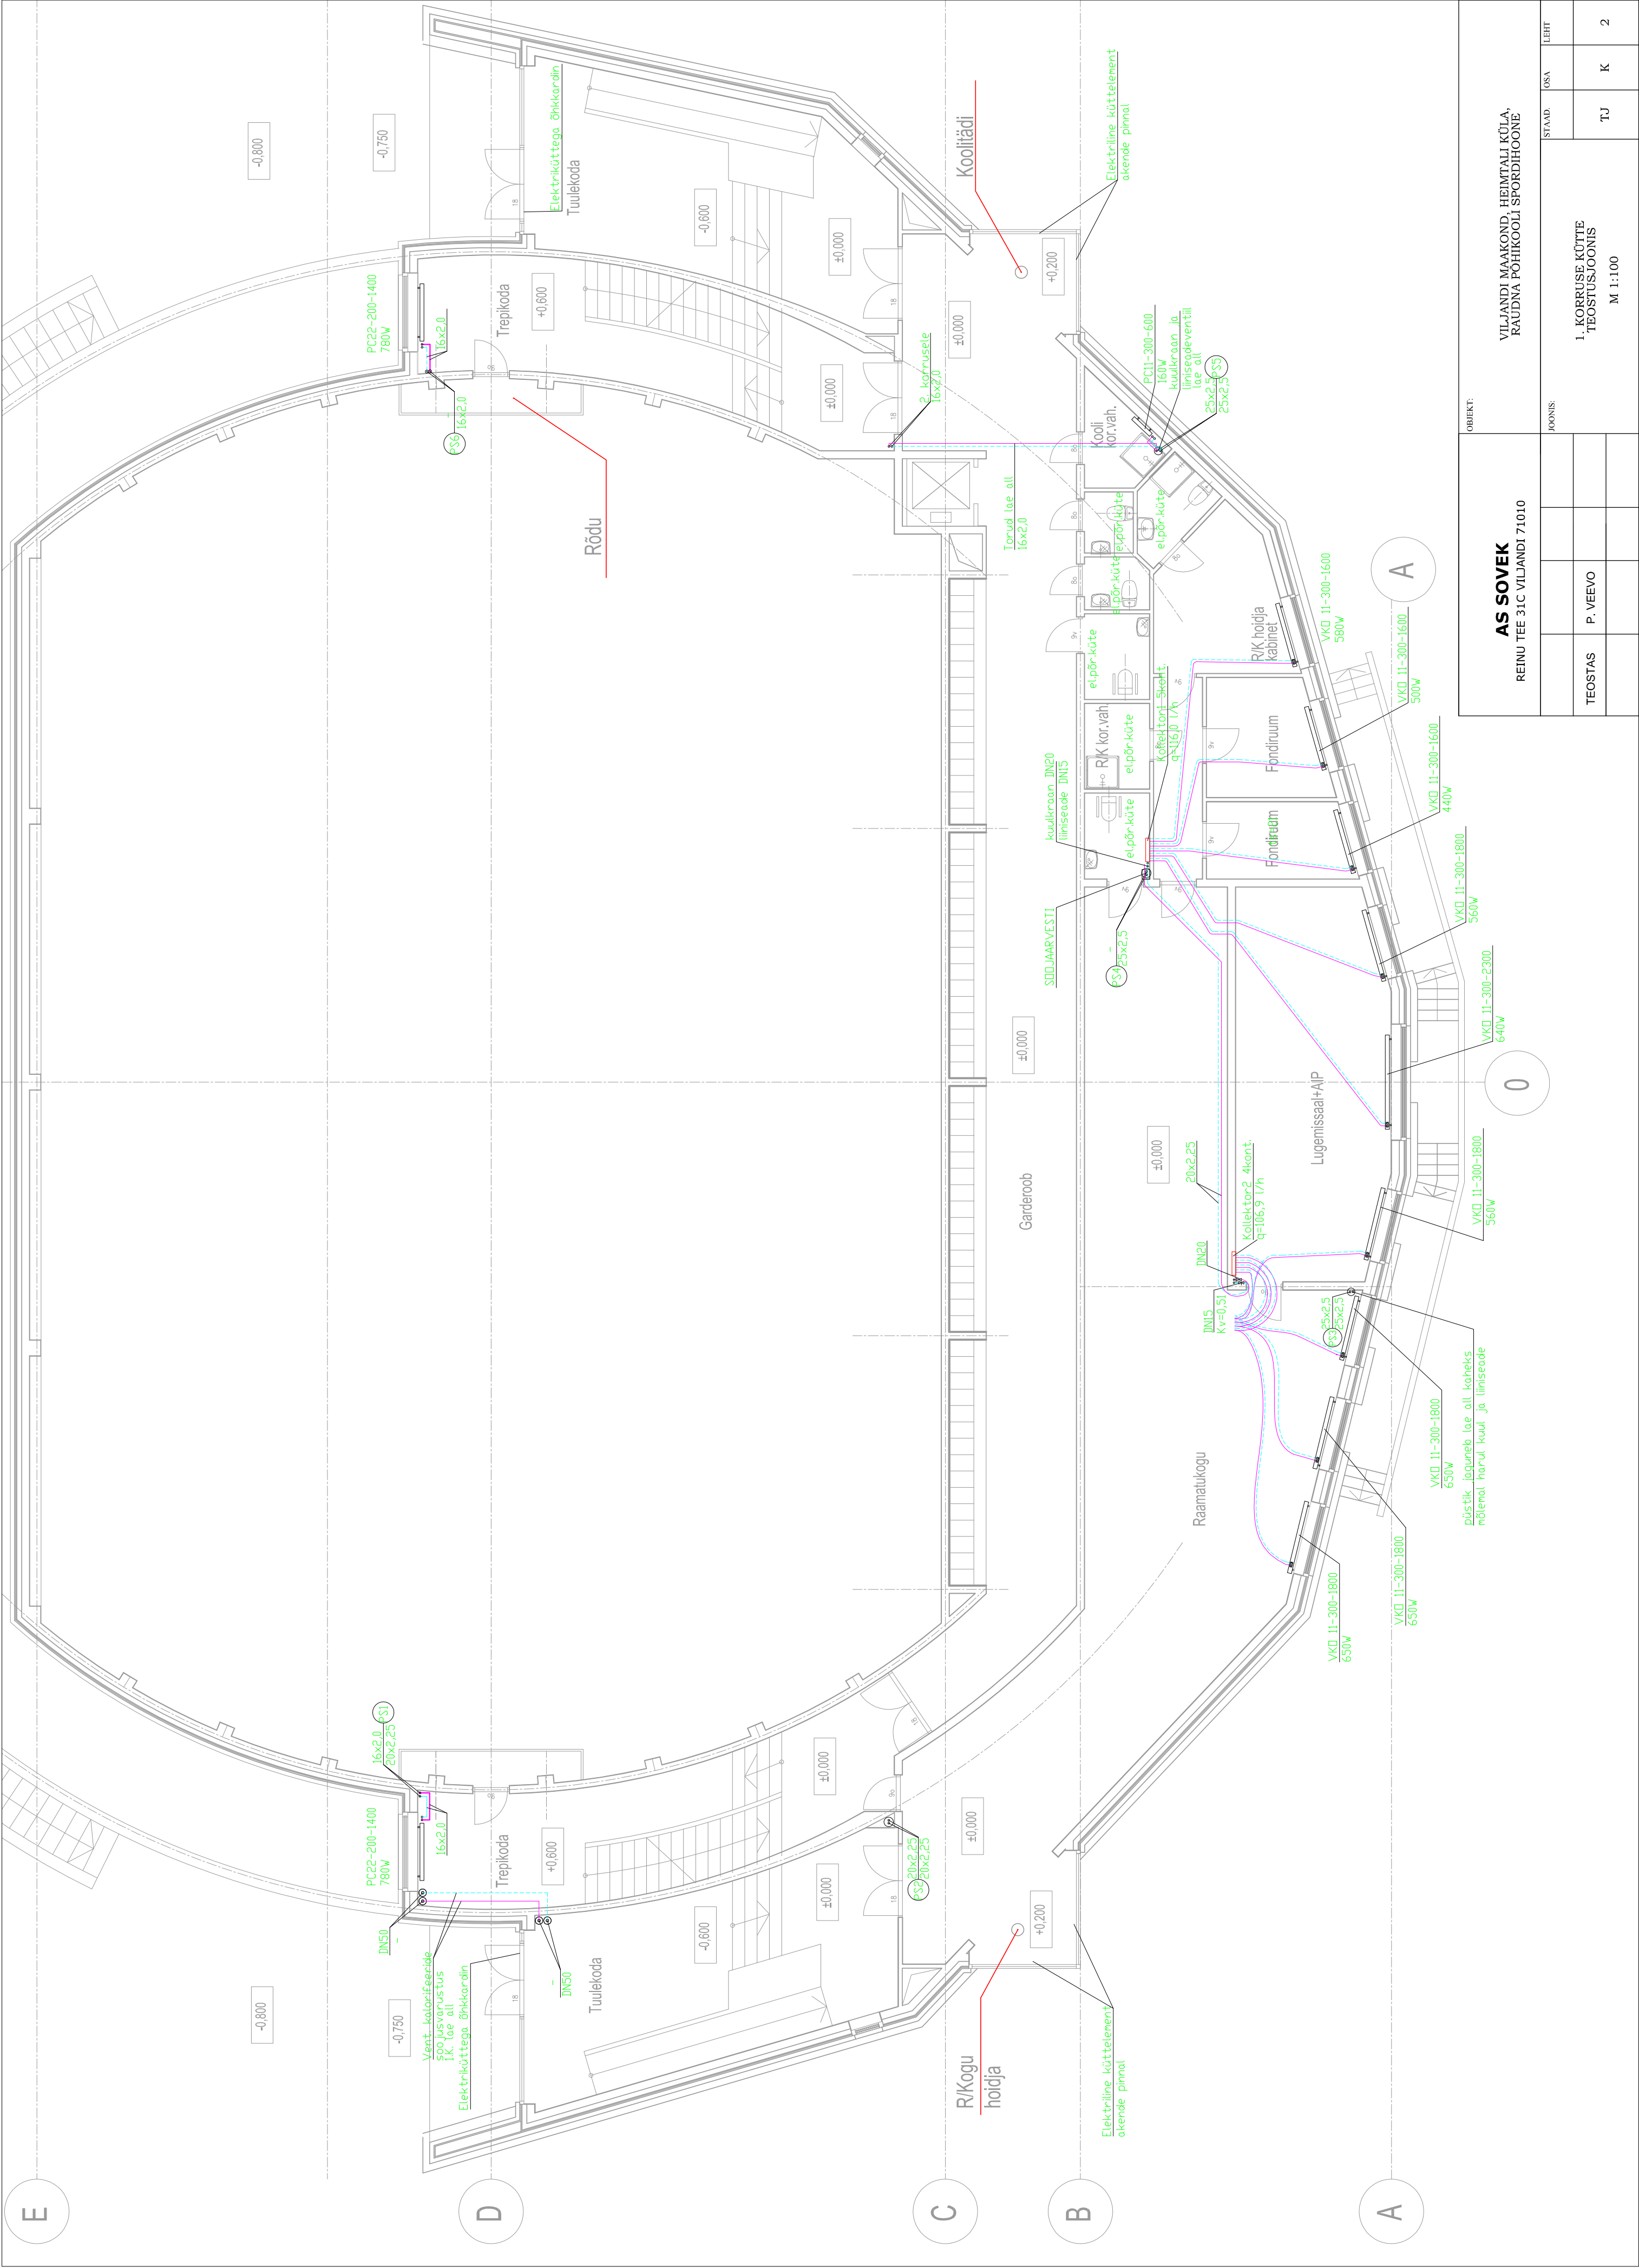

AS SOVEK		VILJANDI MAAKOND, HEIMTALI KÜLA, RAUDNA PÕHIKOOLI SPORDIHOONE	
REINU TEE 31C VILJANDI 71010		OBJEKT:	
TEOSTAS	P. VEEVO	JOONIS:	
		STAAD.	USA
			LEHT
		TJ	K
		1. KORRUSE KÜTTE TEOSTUSJOOONIS	
		M 1:100	
			2