


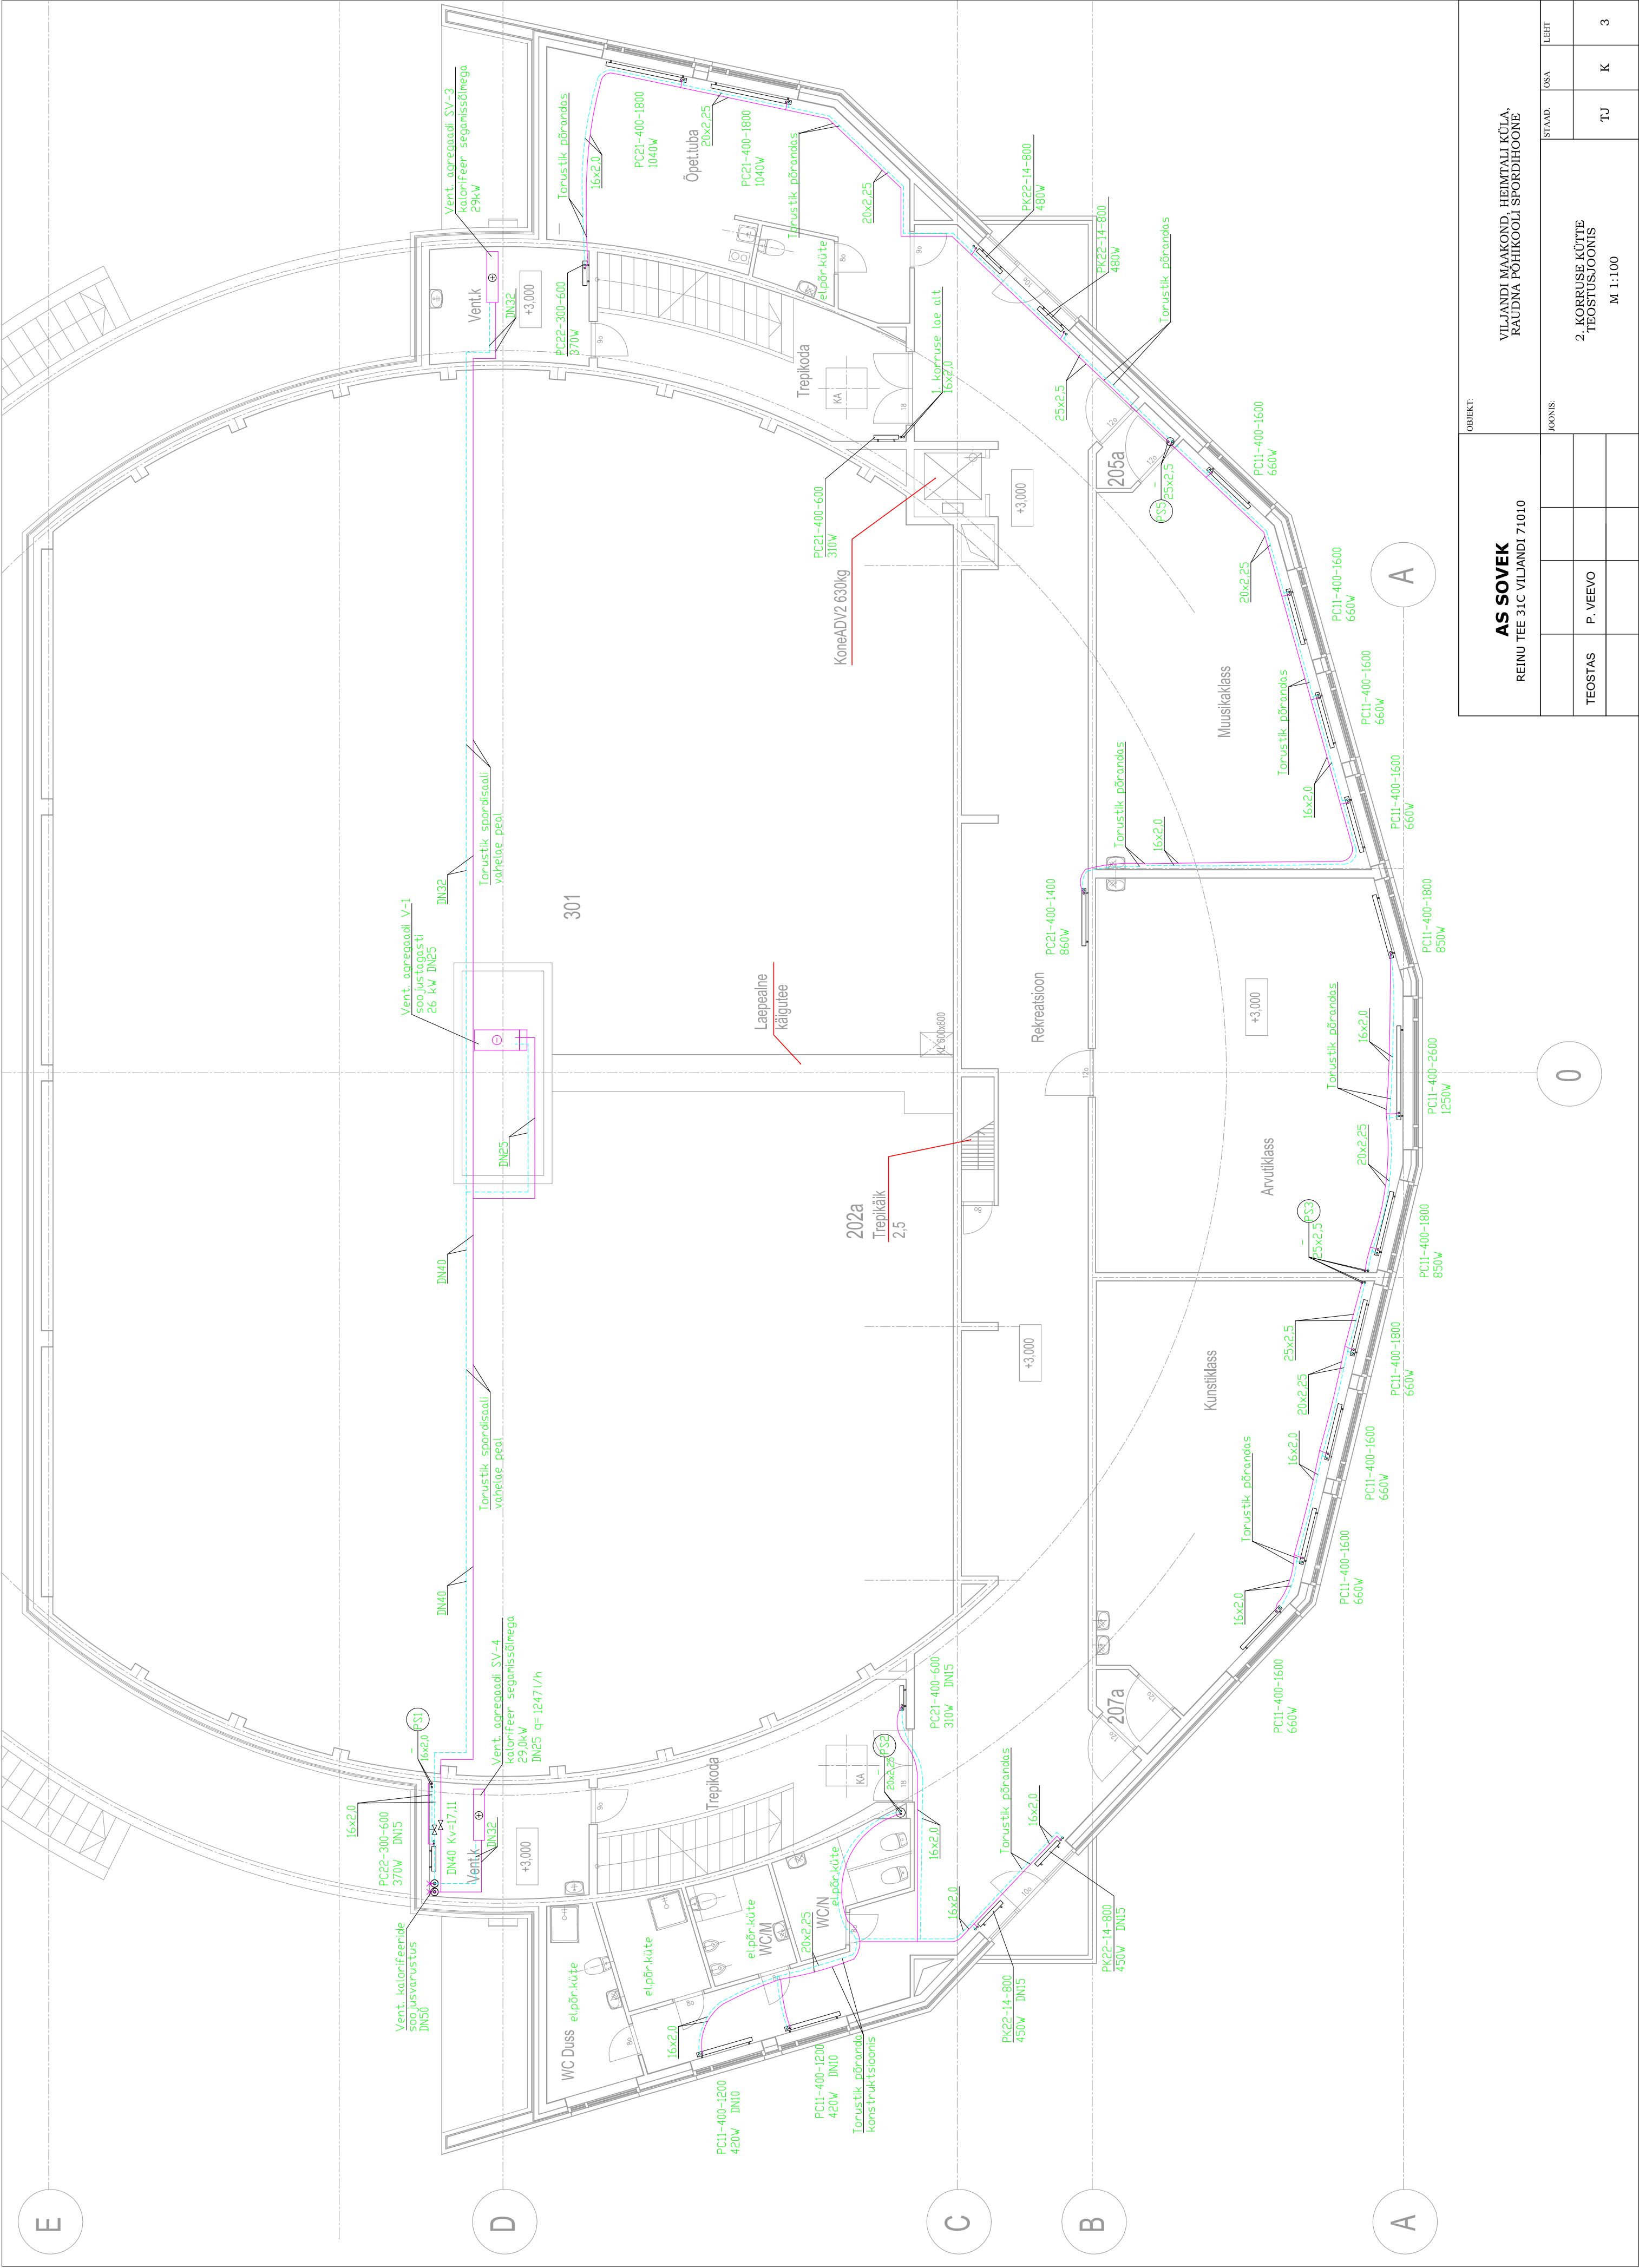

OBJEKT:				VILJANDI MAAKOND, HEIMTALI KÜLA, RAUDNA PÕHIKOO LI SPORDIHOONE			
REINU TEE 31C VILJANDI 71010				2. KORRUSE KÜTTE TEOSTUSJOOINIS			
				M 1:100			
TEOSTAS	P. VEEVO			STAAD.	USA	LEHT	
				TJ	K		3