


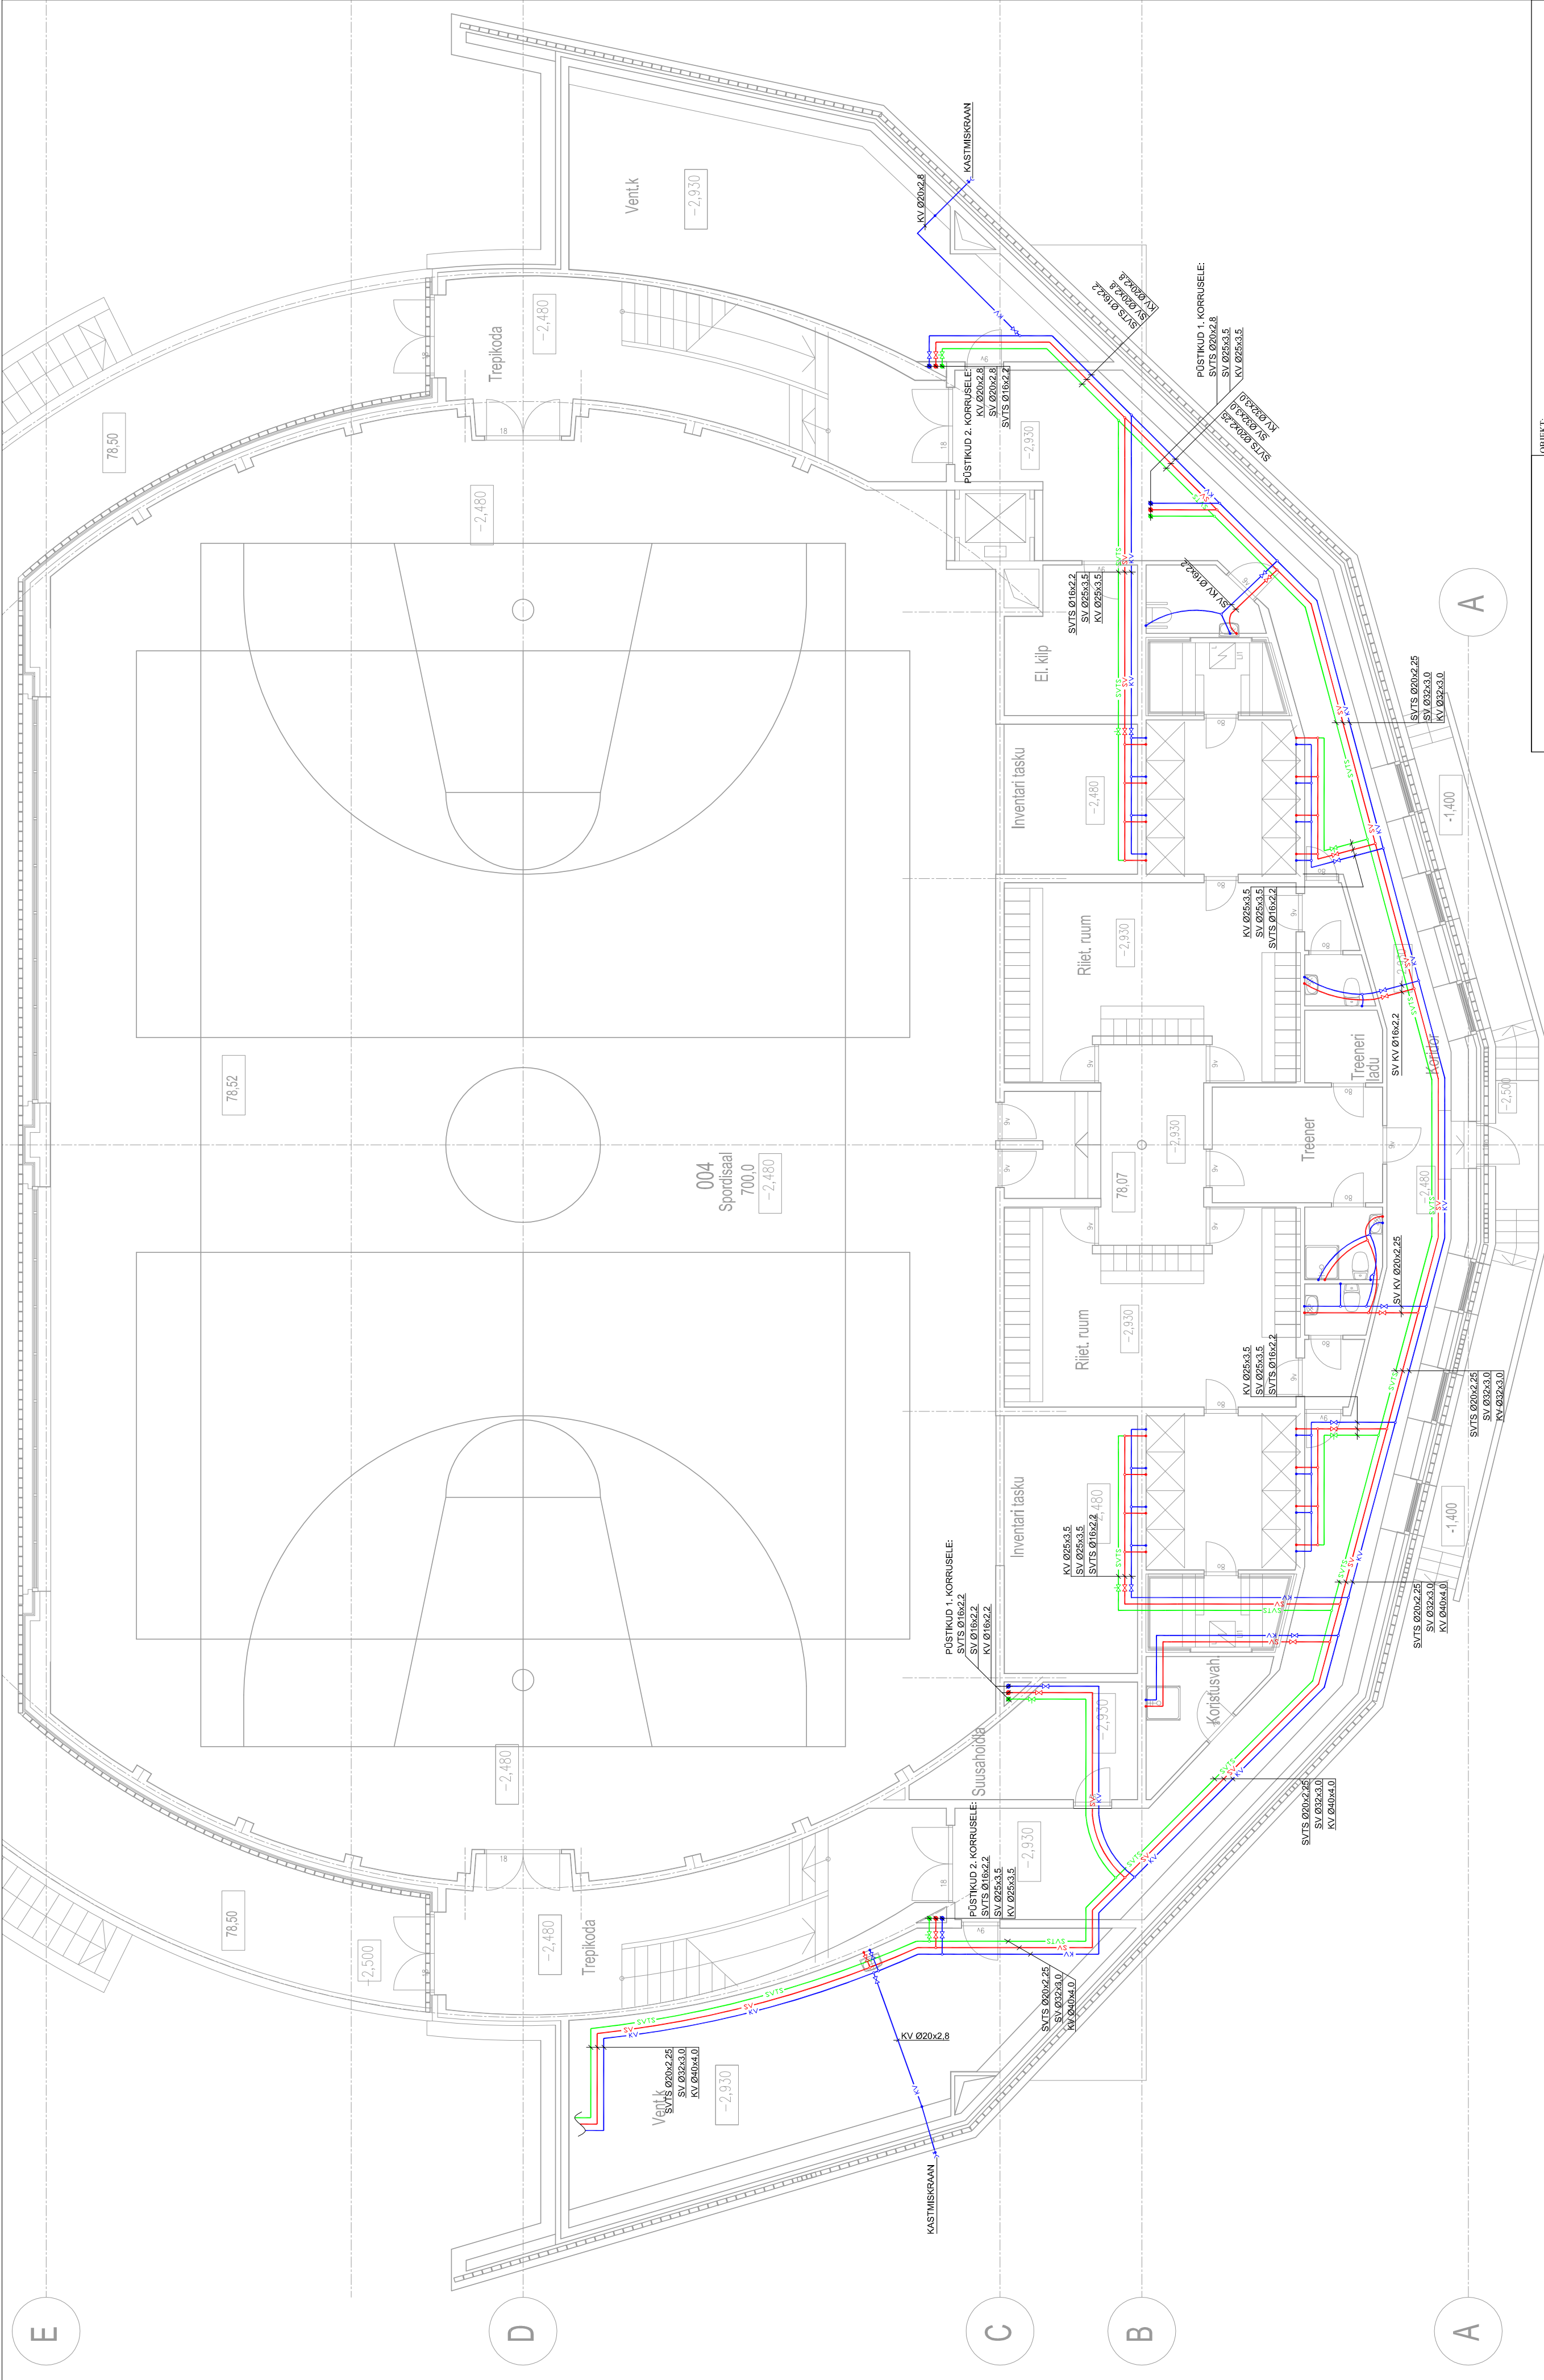

OBJEKT:		VLJANDI MAAKOND, HEIMTALI KÜLA, RAUDNA PÕHIKOOLI SPORDIHOONE	
REINU TEE 31C VLJANDI 71010		0. KORRUSE VEEVARUSTUSE TEOSTUSJOOONIS	
AS SOVEK		M 1:100	
TEOSTAS	P. VEEVO	TJ	VK
JONNIS:		STAAD.	LEHT
		1	1