


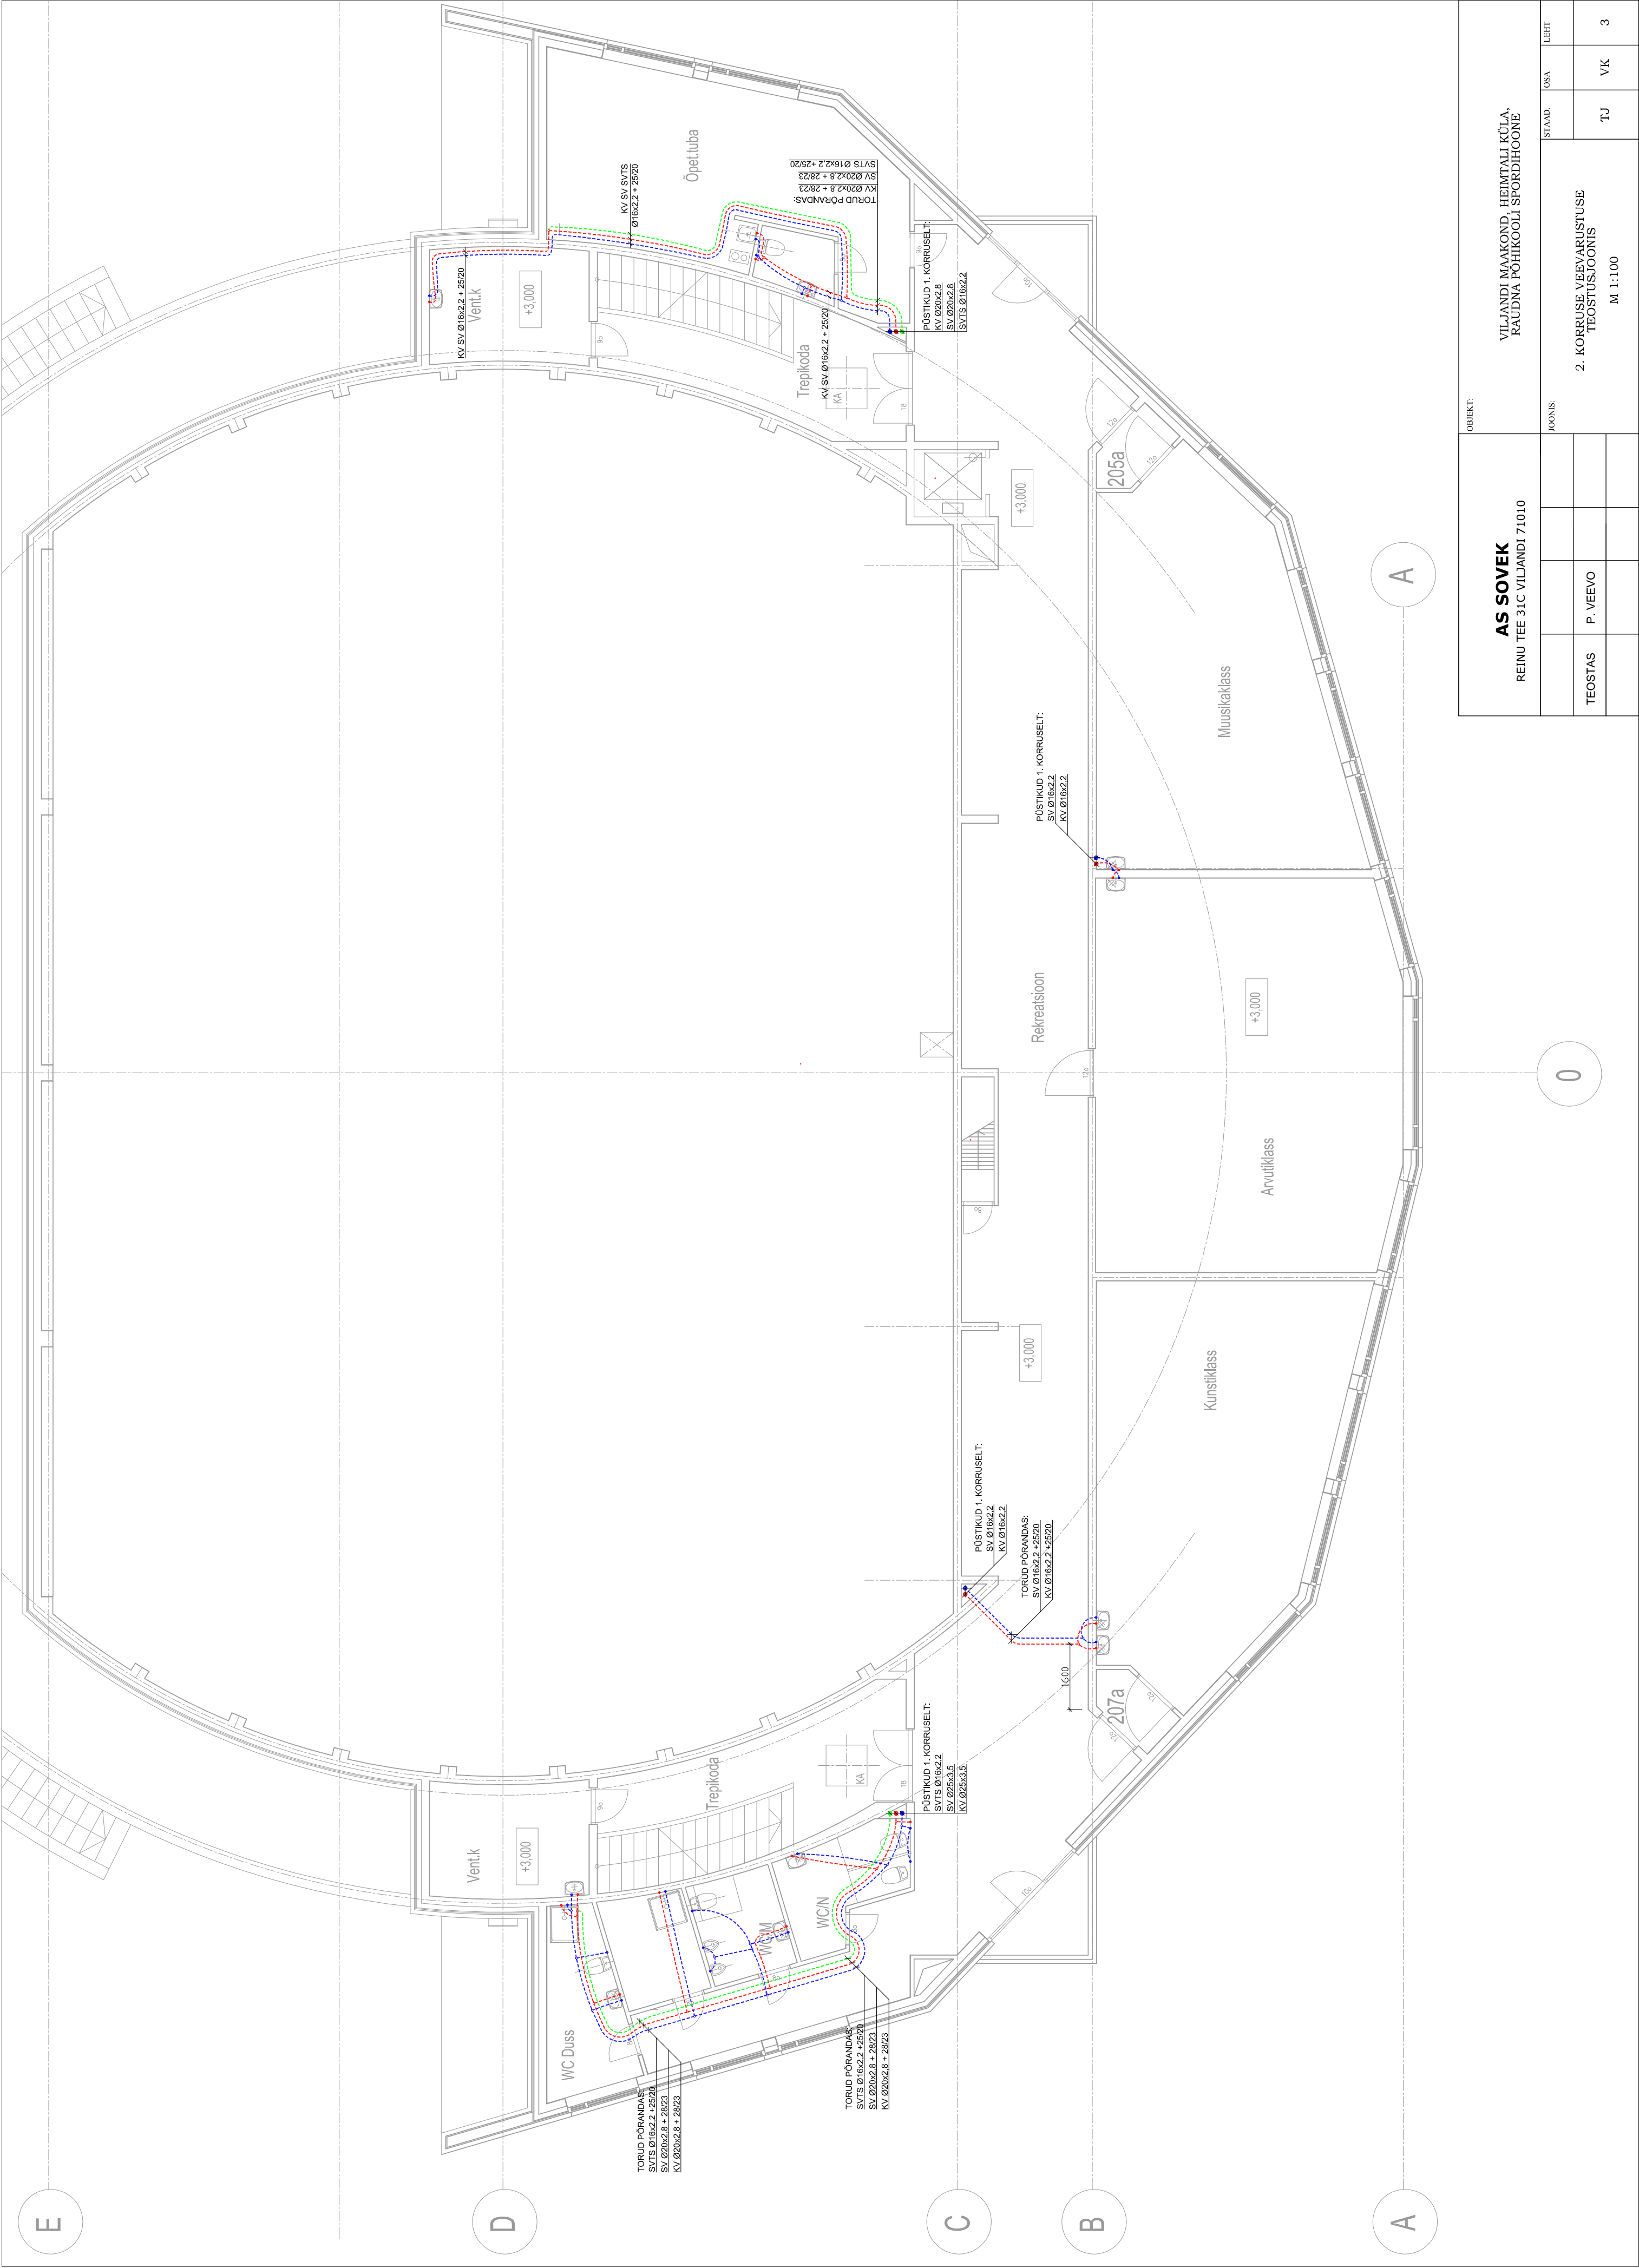

AS SOVEK				OBJEKT:			
REINU TEE 31C VILJANDI 71010				VILJANDI MAAKOND, HEIMTALI KÜLA, RAUDNA PÕHIKOOLI SPORDIHOONE			
TEOSTAS	P. VEEVO			JONNIS:			
				2. KORRUSE VEEVARUSTUSE TEOSTUSJONNIS			
				M 1:100			
				STAAD.	USA	LEHT	
				TJ	VK		3