


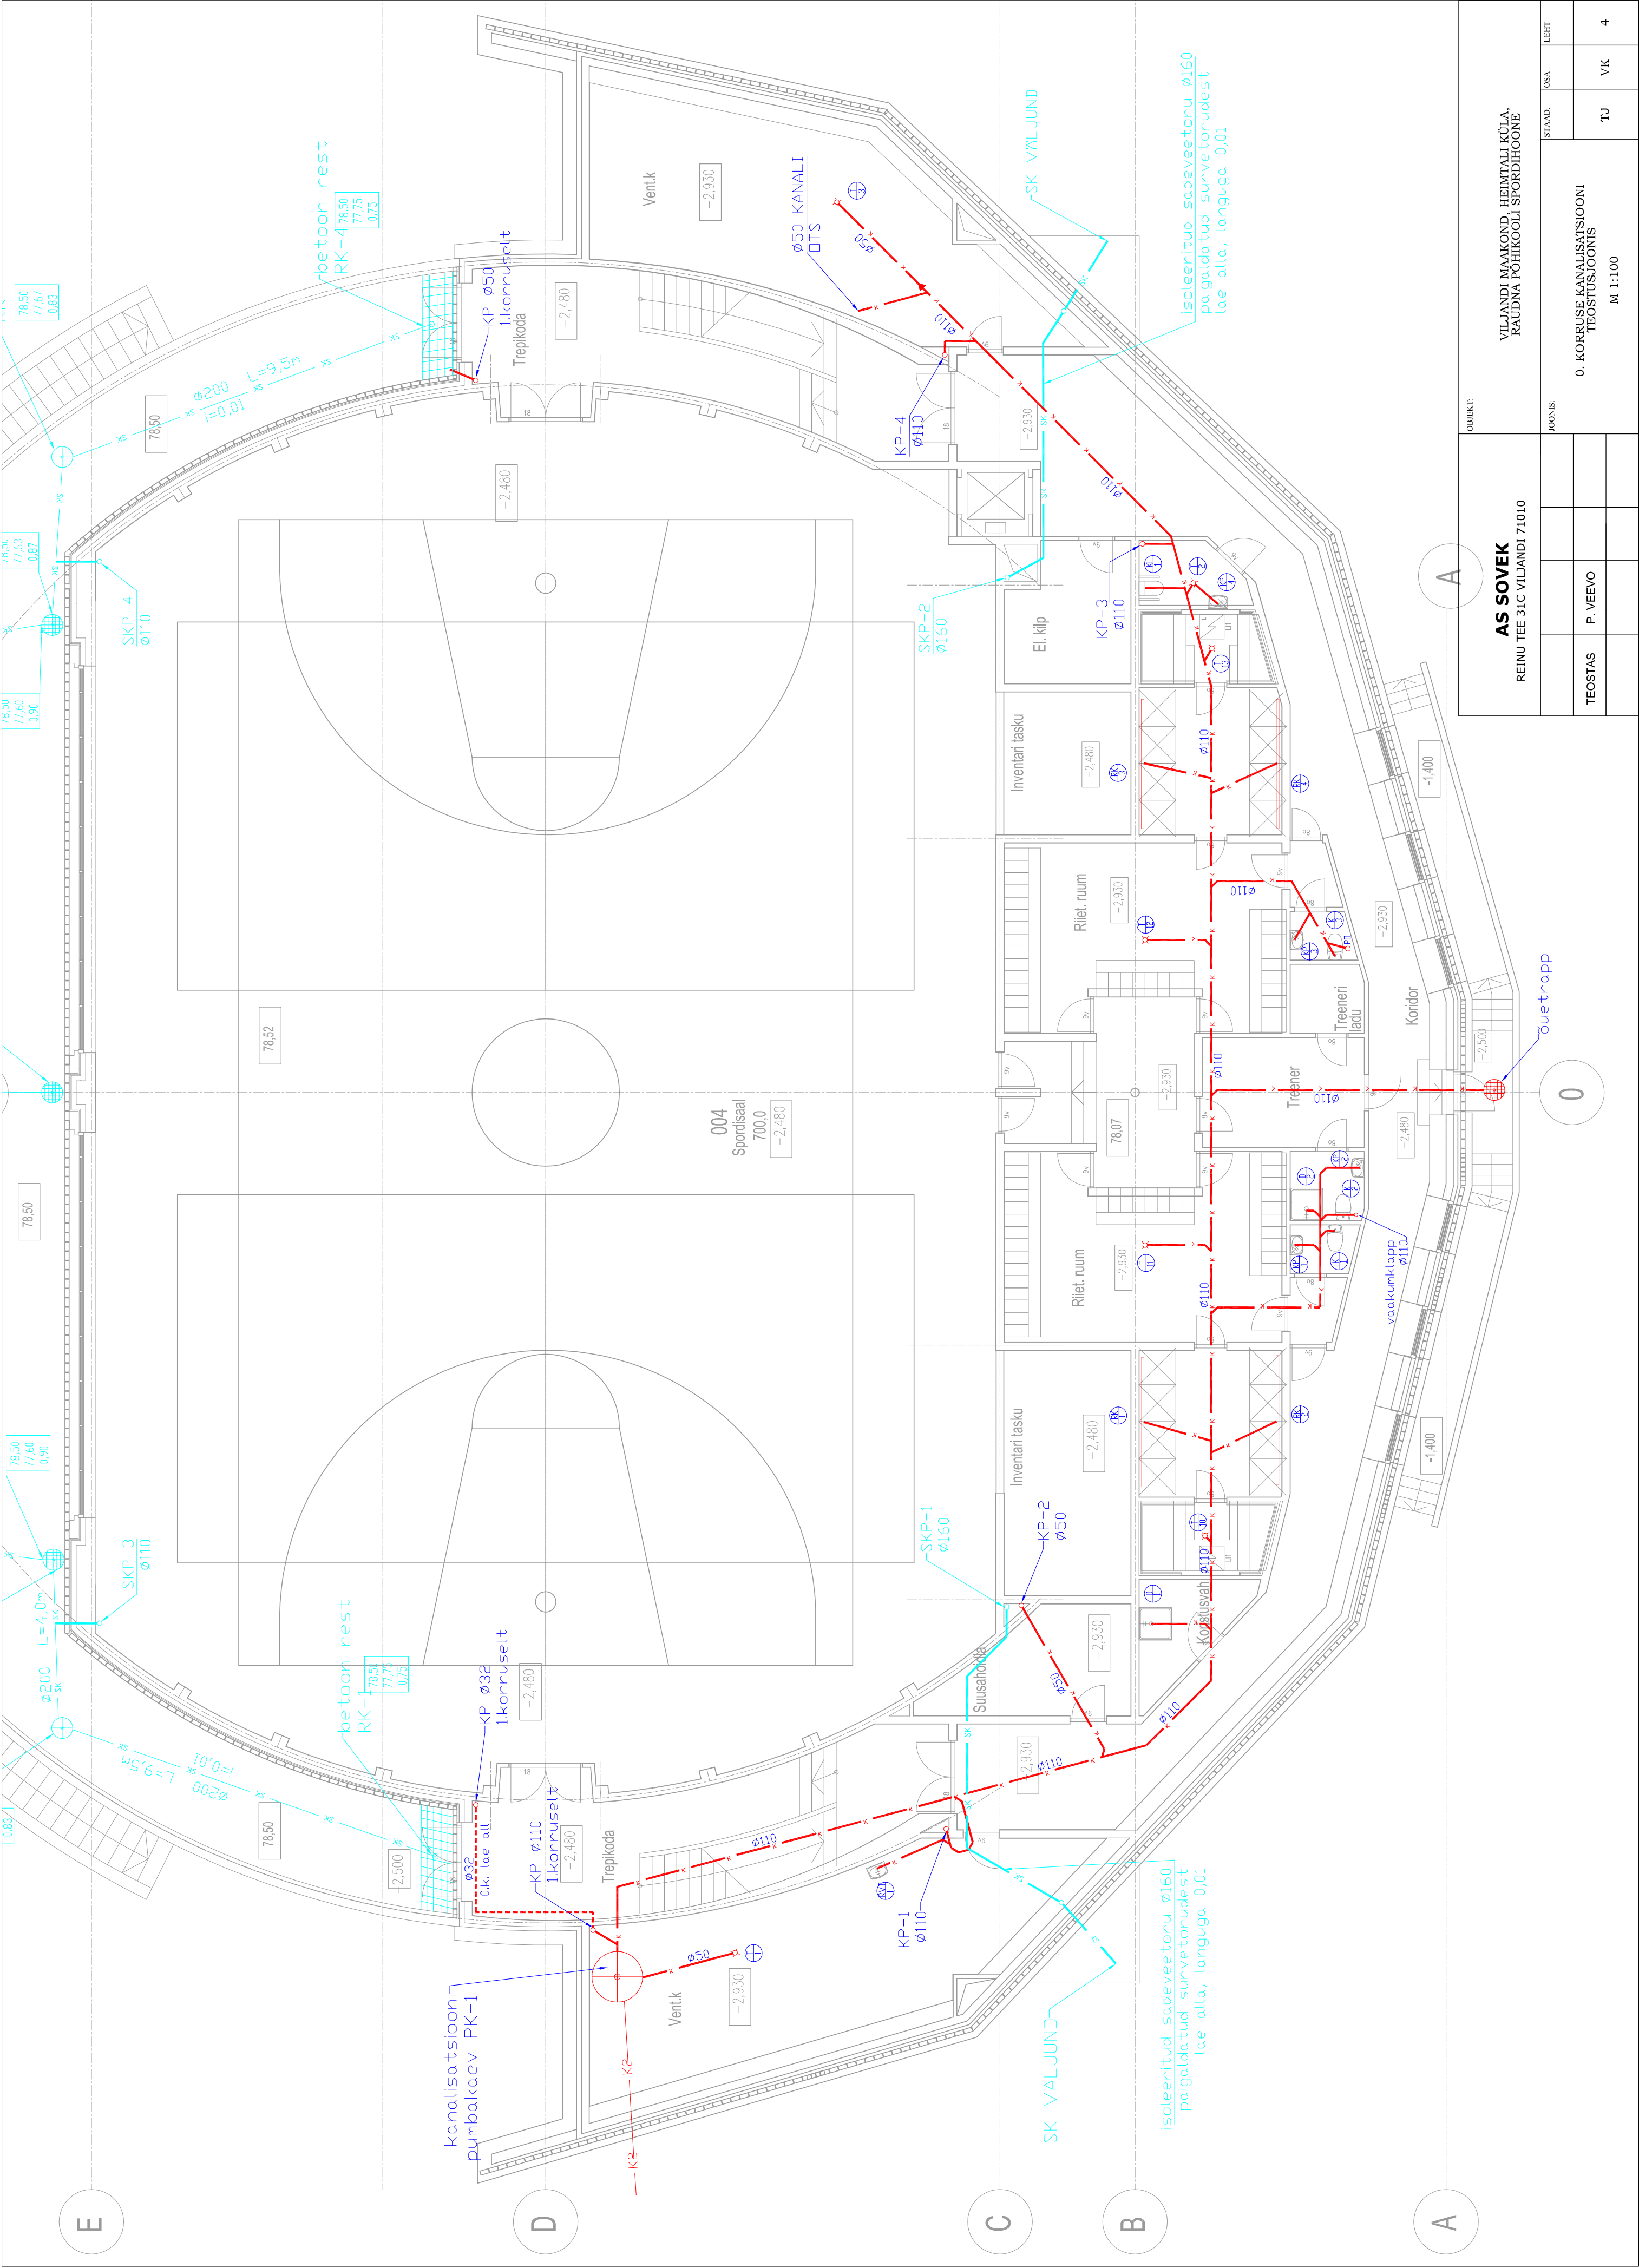

OBJEKT:			
REINU TEE 31C VILJANDI 71010			
AS SOVEK			
VILJANDI MAAKOND, HEIMTALI KÜLA, RAUDNA PÕHIKOO LI SPORDIHOONE			
TEOSTAS	P. VEEVO		
JOONIS:			
STAAND.	USA	TJ	VK
LEHT			4
0. KORRUSE KANALISATSIOONI TEOSTUSJOOINIS			
M 1:100			