


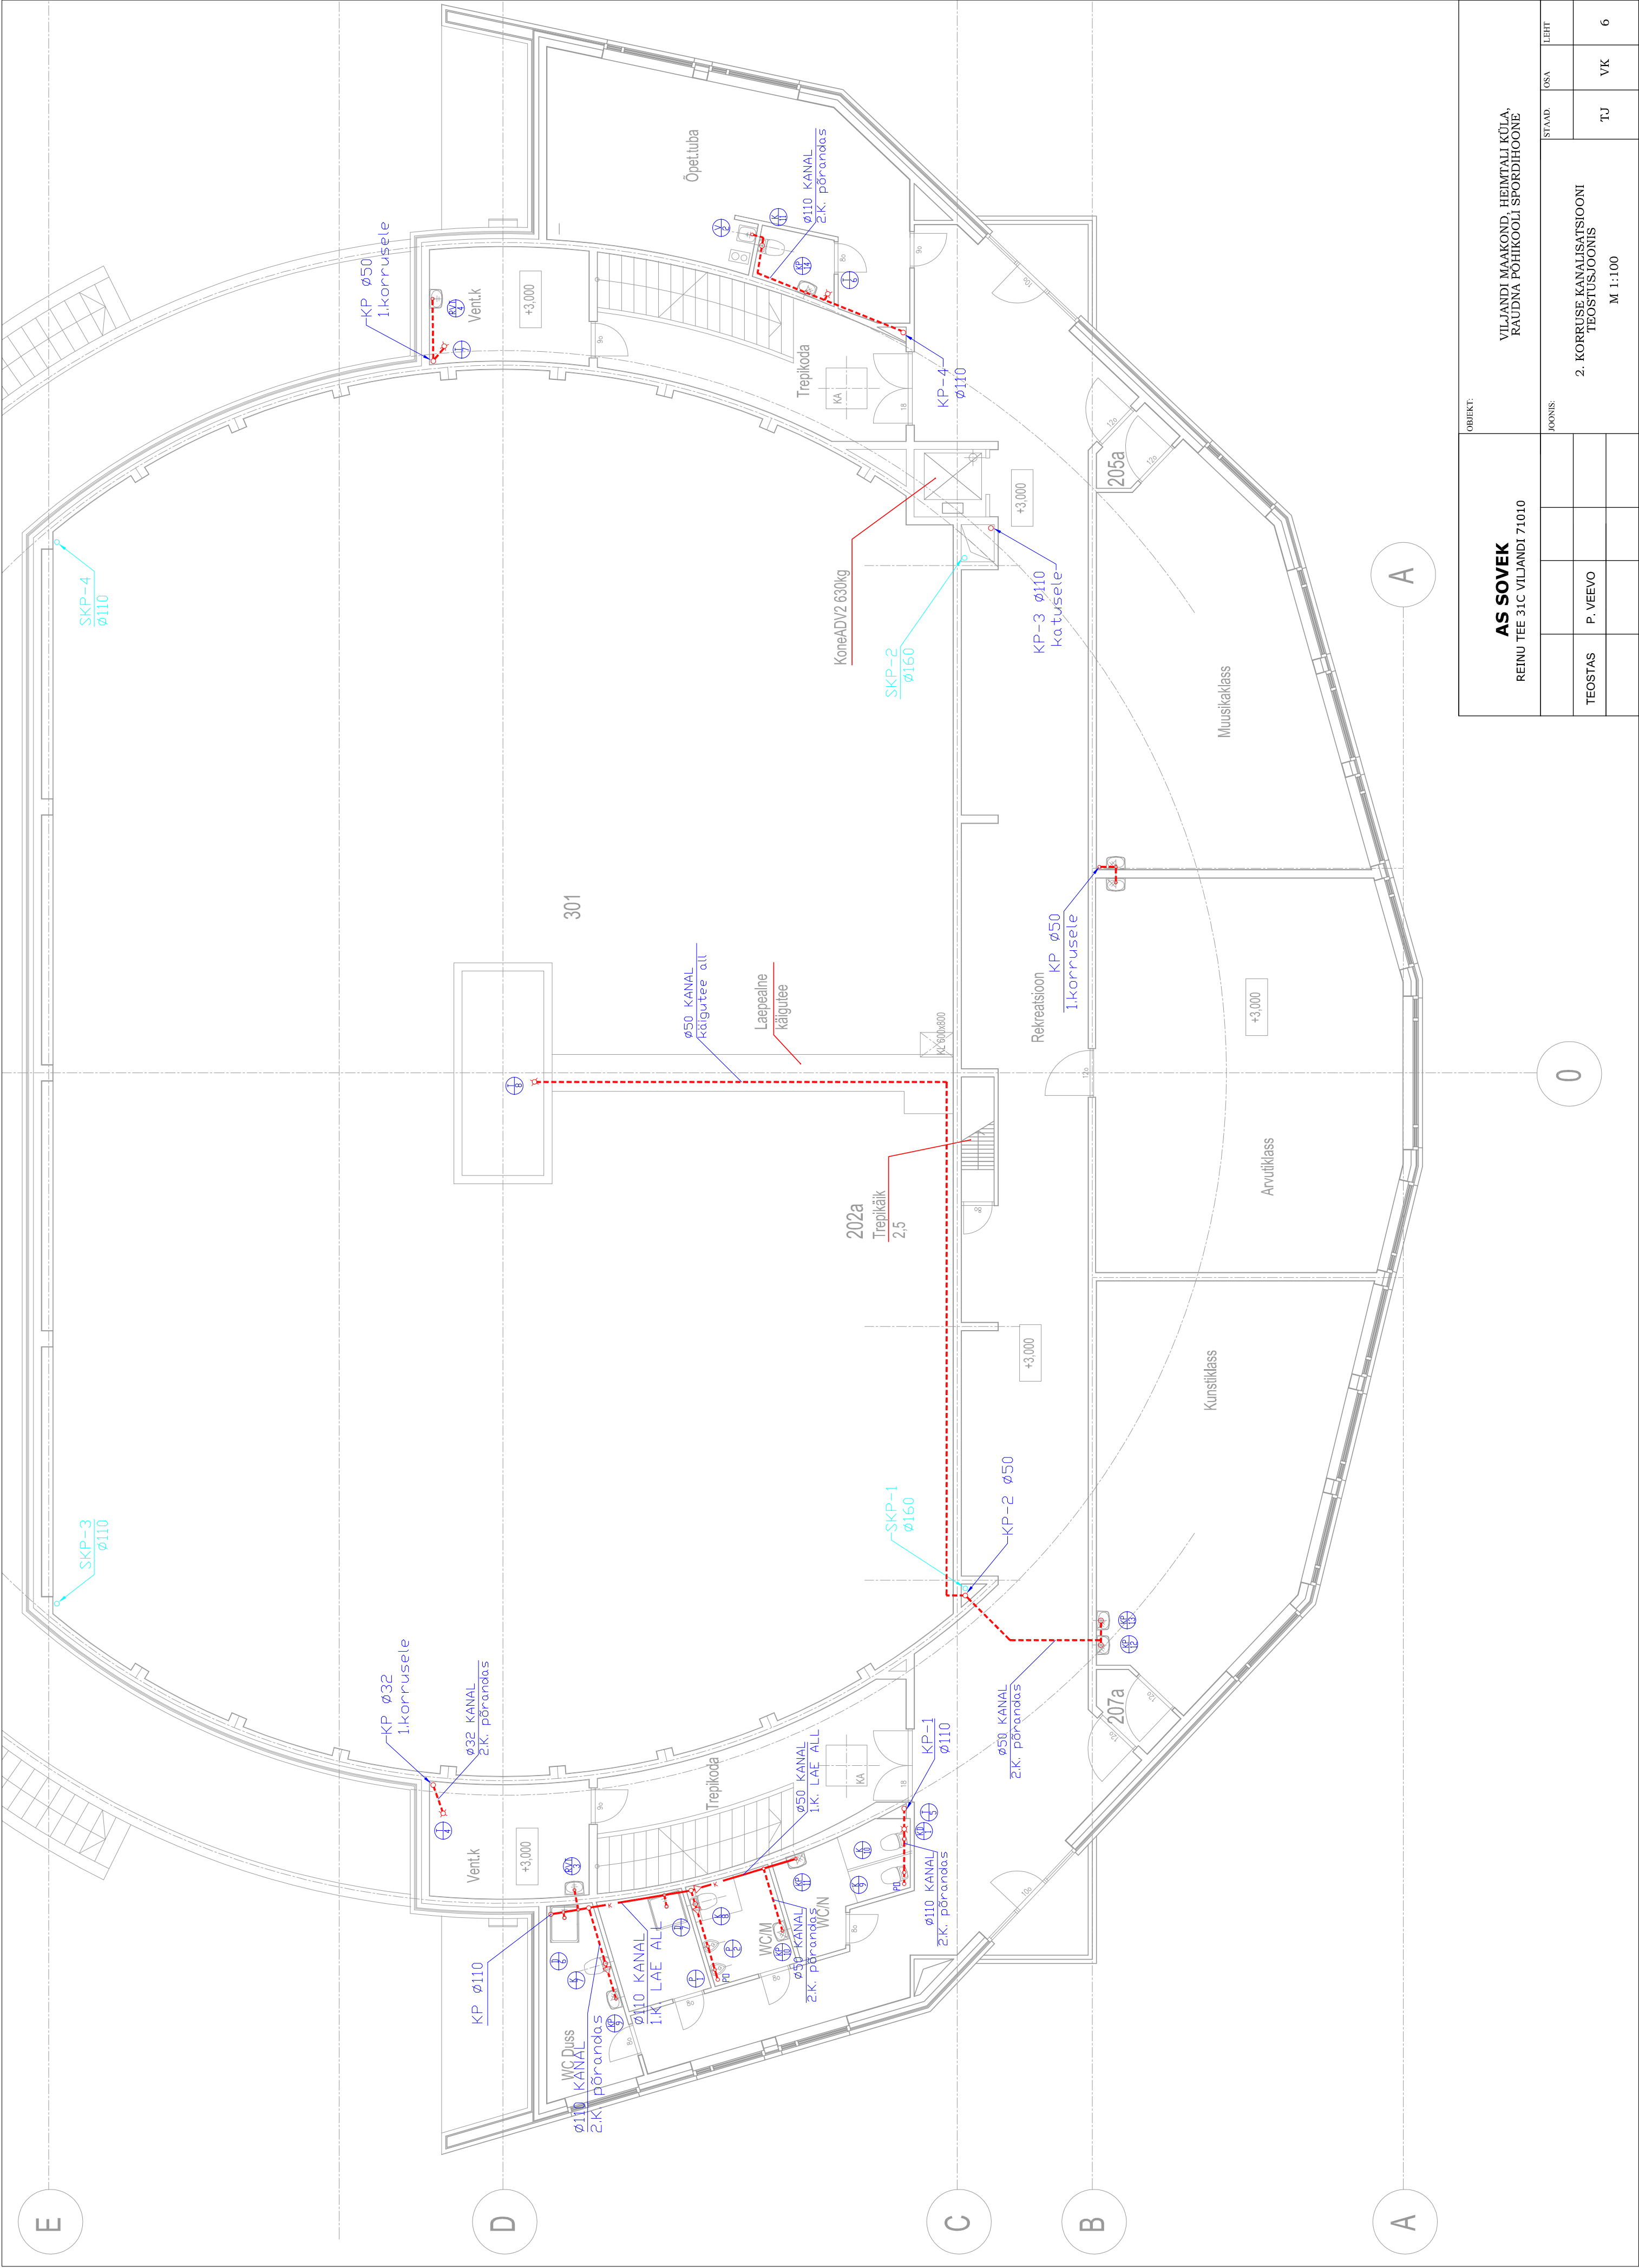

AS SOVEK				OBJEKT:						
REINU TEE 31C VILJANDI 71010				VILJANDI MAAKOND, HEIMTALI KÜLA, RAUDNA PÕHIKOOLI SPORDIHOONE						
TEOSTAS	P. VEEVO			JÕONIS:						
				2. KORRUSE KANALISATSIOONI TEOSTUSJÕONIS						
				M 1:100						
				STAAB.	USA	LEHT				
				TJ	VK		6			