
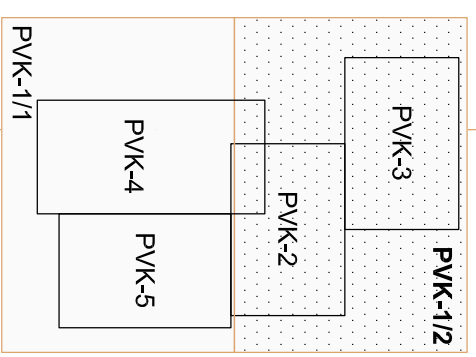
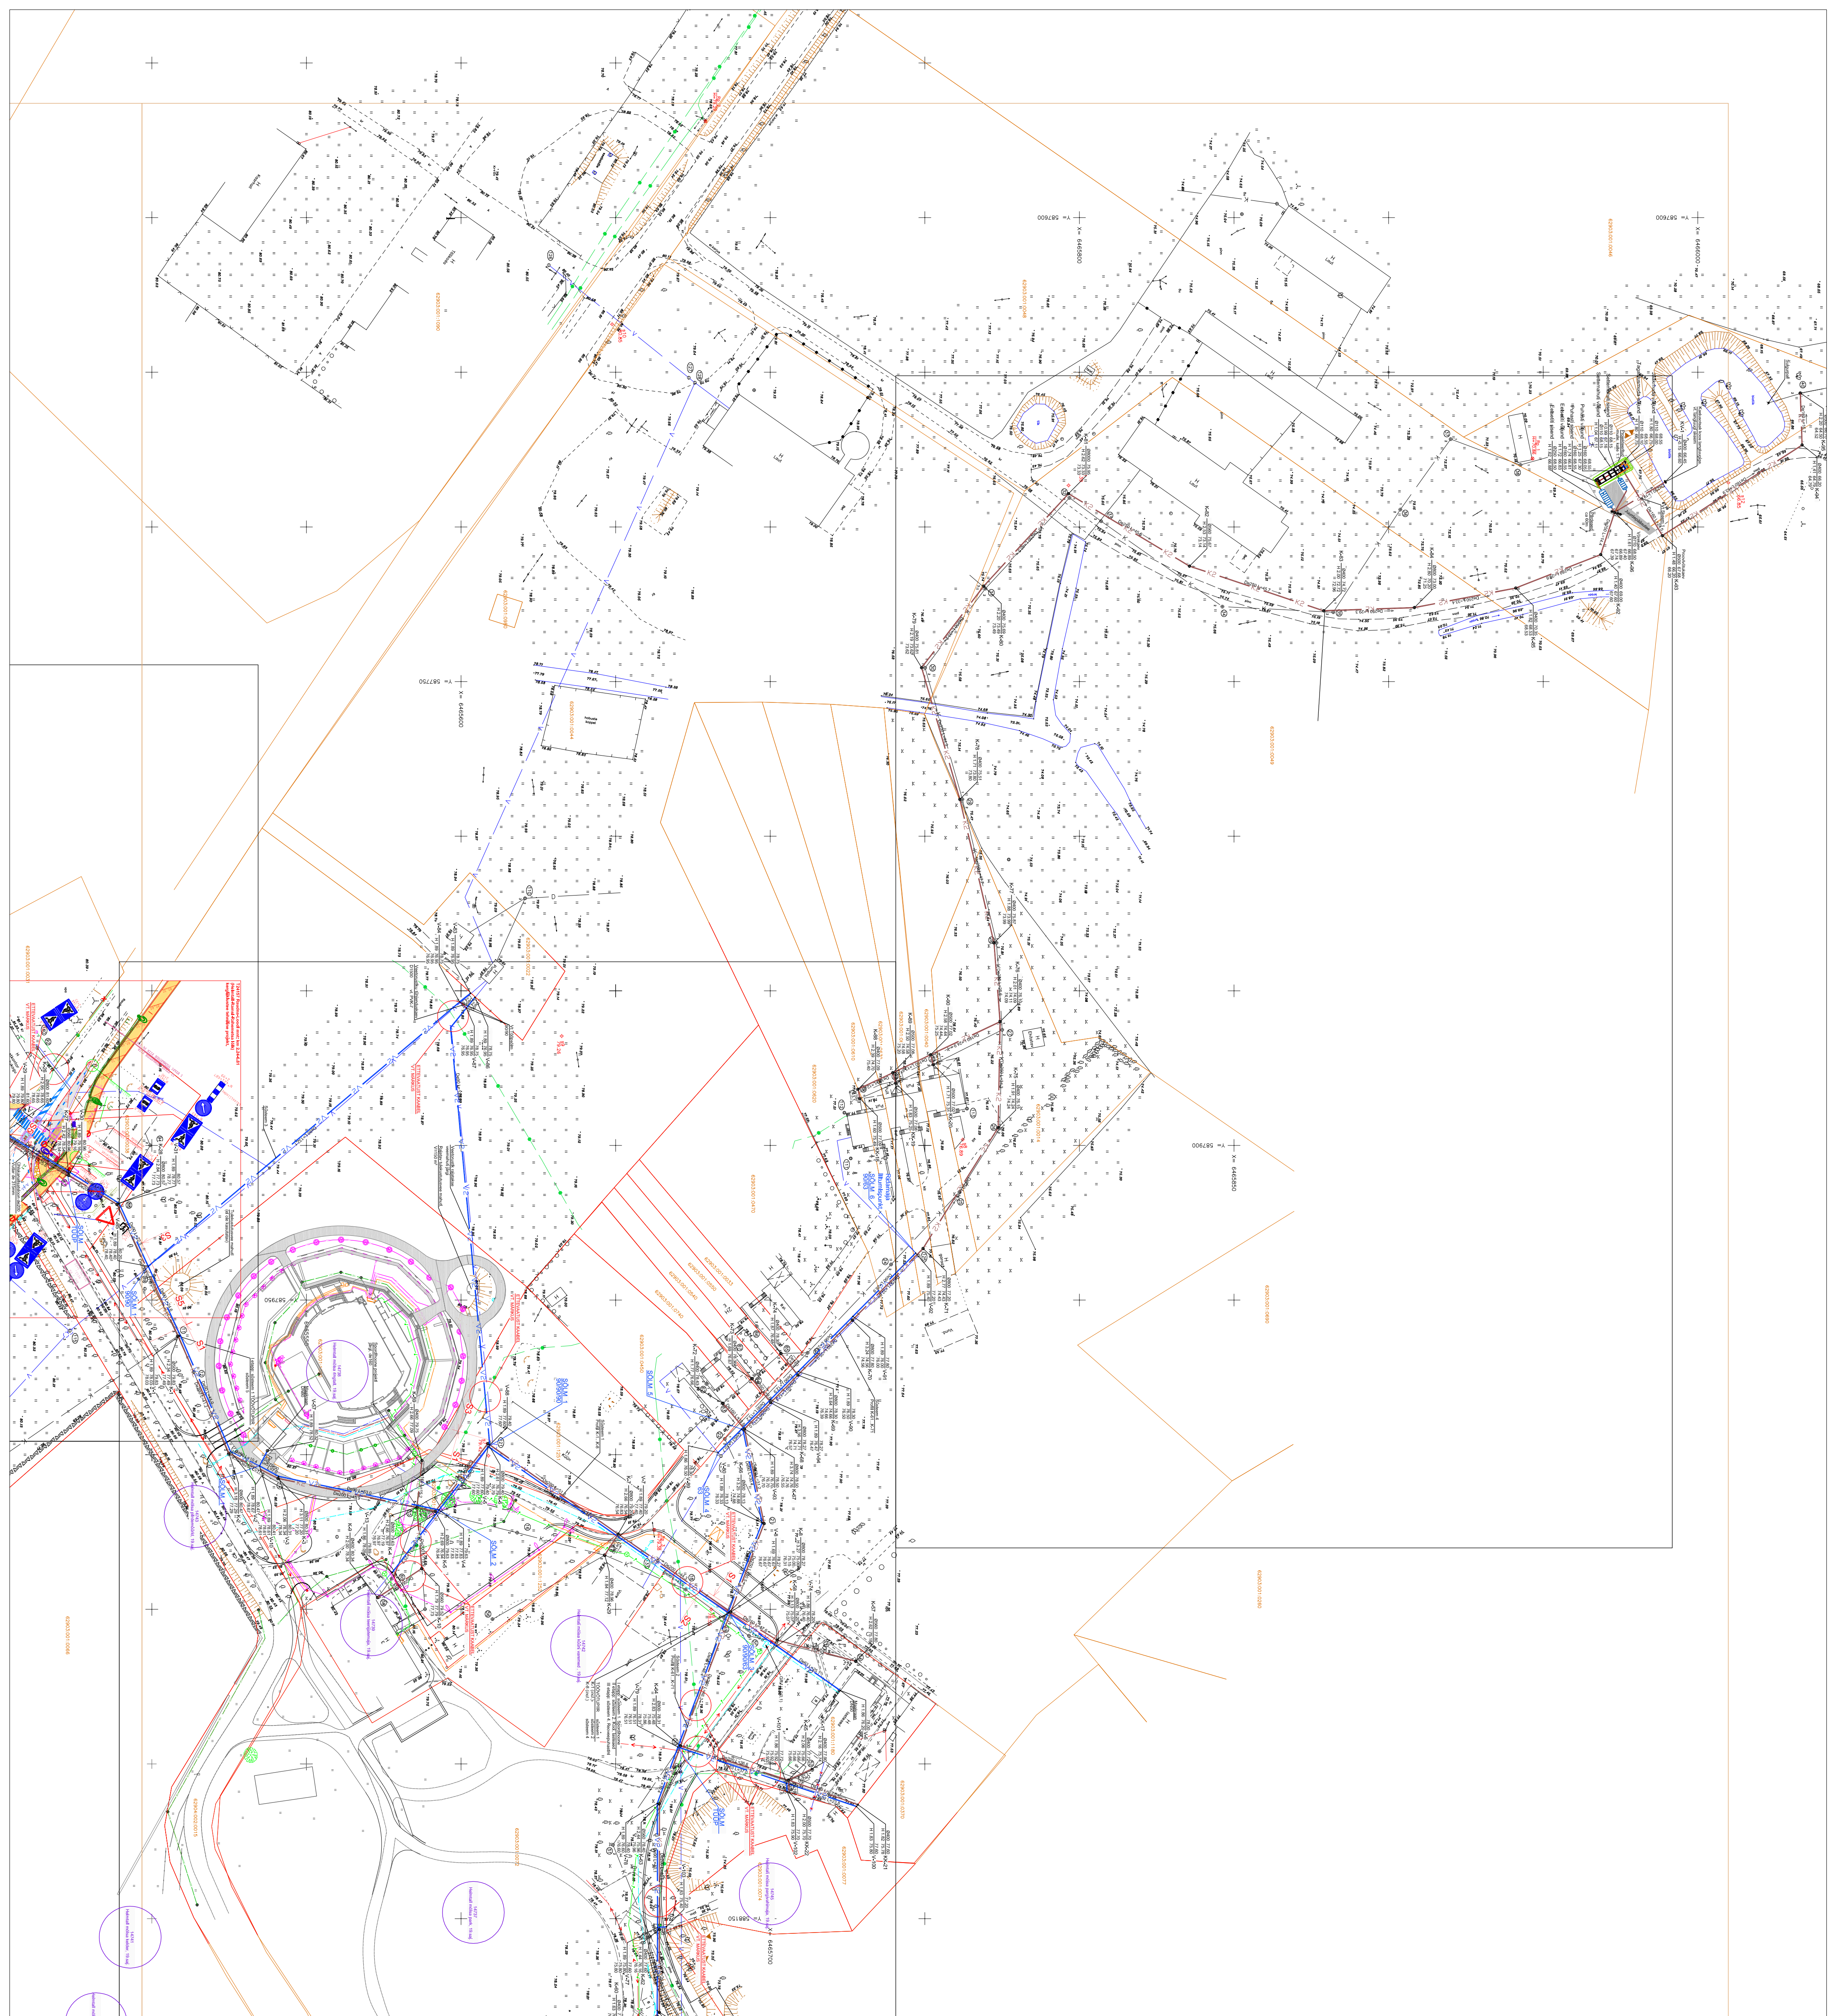


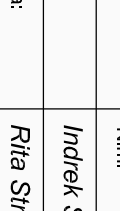

TINMARGID	
⊕	Kanalisaatori ventilatsioon
⊖	Kanalisaatori ventilatsioon
•	Veetoru sõlm
•	Maakraan
⊖	Siltikraev
	proj. madalavuse gaasitoru (P=0,1 bar)
	proj. keskvõrgu gaasitoru (P=2,0 bar)
	proj. sisetorukanalisaator
	proj. sisetorukanalisaator (poolpuudutatud)
	proj. drenaažitoru (aspilatsioon)
	proj. isevoolu kanalisaator
	proj. survekanalisaator
	proj. veetoru
	proj. veetoru (seisoleoleandul kütetoru)
	proj. soojaveetoru (seisoleoleandul kütetoru)
	tõlgitoru tihvtiga SV
	proj. 0,4 kV kaabelliin
	Olemasolev sisetorukanalisaator
	proj. välitüüpi gaasitoru tihvtiga (PVC 50 mm kõrg)
	tõlgitoru tihvtiga W111
	Projekteeritud gaasitoru
	proj. vedrussüsteem tihvtiga betoonist
	proj. vedrussüsteem tihvtiga betoonist

		TÕO NR. 11-20971 2007	
ADDRESS: RAVALA Pst. 8, 10148 TALLINN TEL.: 6604 568 FAKS: 6604 571 Registreeringu nr: EGI0494933-0001		TÕO NIMET: HEIMTAU KÜLA VEEAMANDUSE PROJEKT. TÕO-GRUPEETILISED ÜHISTUSTOD	
ALET NIMI A. Veitner ALMIRI RP.		OBTET: HEIMTAU KÜLA VEEAMANDUSE PROJEKT ASJUKOHT: VIANDI MAJAND PARSTI VALD	
OSKAJUH ALMIRI RP.		LEHT LEHTI MOOT	
TÕOSTAS V. Veit TÕOSTAS V. Veit		1 8 1:500	
JONESTAS: C. Orlov TPA: 074 71 268 FAKS: 074 71 287		JONNIS: MAA-ALA PLaan TEHNOVERKUDEGA	
HEIMTAU ÜHISEEARK JA -KANALISATSIÓN			
Arret Nim E. Kirt Alkiri Kuup Tõeljo: Schöttli Keskkonnametniko P. Juhk E. Kirt R. Strandberg		N. E-07-239 Staatium Leht Lehti PP Pvk-1/2 7	
Heimtau ühiseeardi ja -kanalisatsiooni plaan 1:1 M.:1:1000			
Tõeljo: Pärsti Valdaalitsus			
Projekt: Heimtau küla vee- ja kanalisatsioonitehniliste tehnikatõõrteamine ja teavitamine. Heimtau ÜVK toetusid Projektant: Pärsti Vald, Heimtau küla Projektantide vee- ja kanalisatsioonitehnikatõõrteamine ASENDIPLAAN			
Joonis: Pärsti Vald, Heimtau küla Projektantide vee- ja kanalisatsioonitehnikatõõrteamine ASENDIPLAAN			
Mõõtkar: 1:1000 Kuulake: 28.02.2008 Leht: 2			