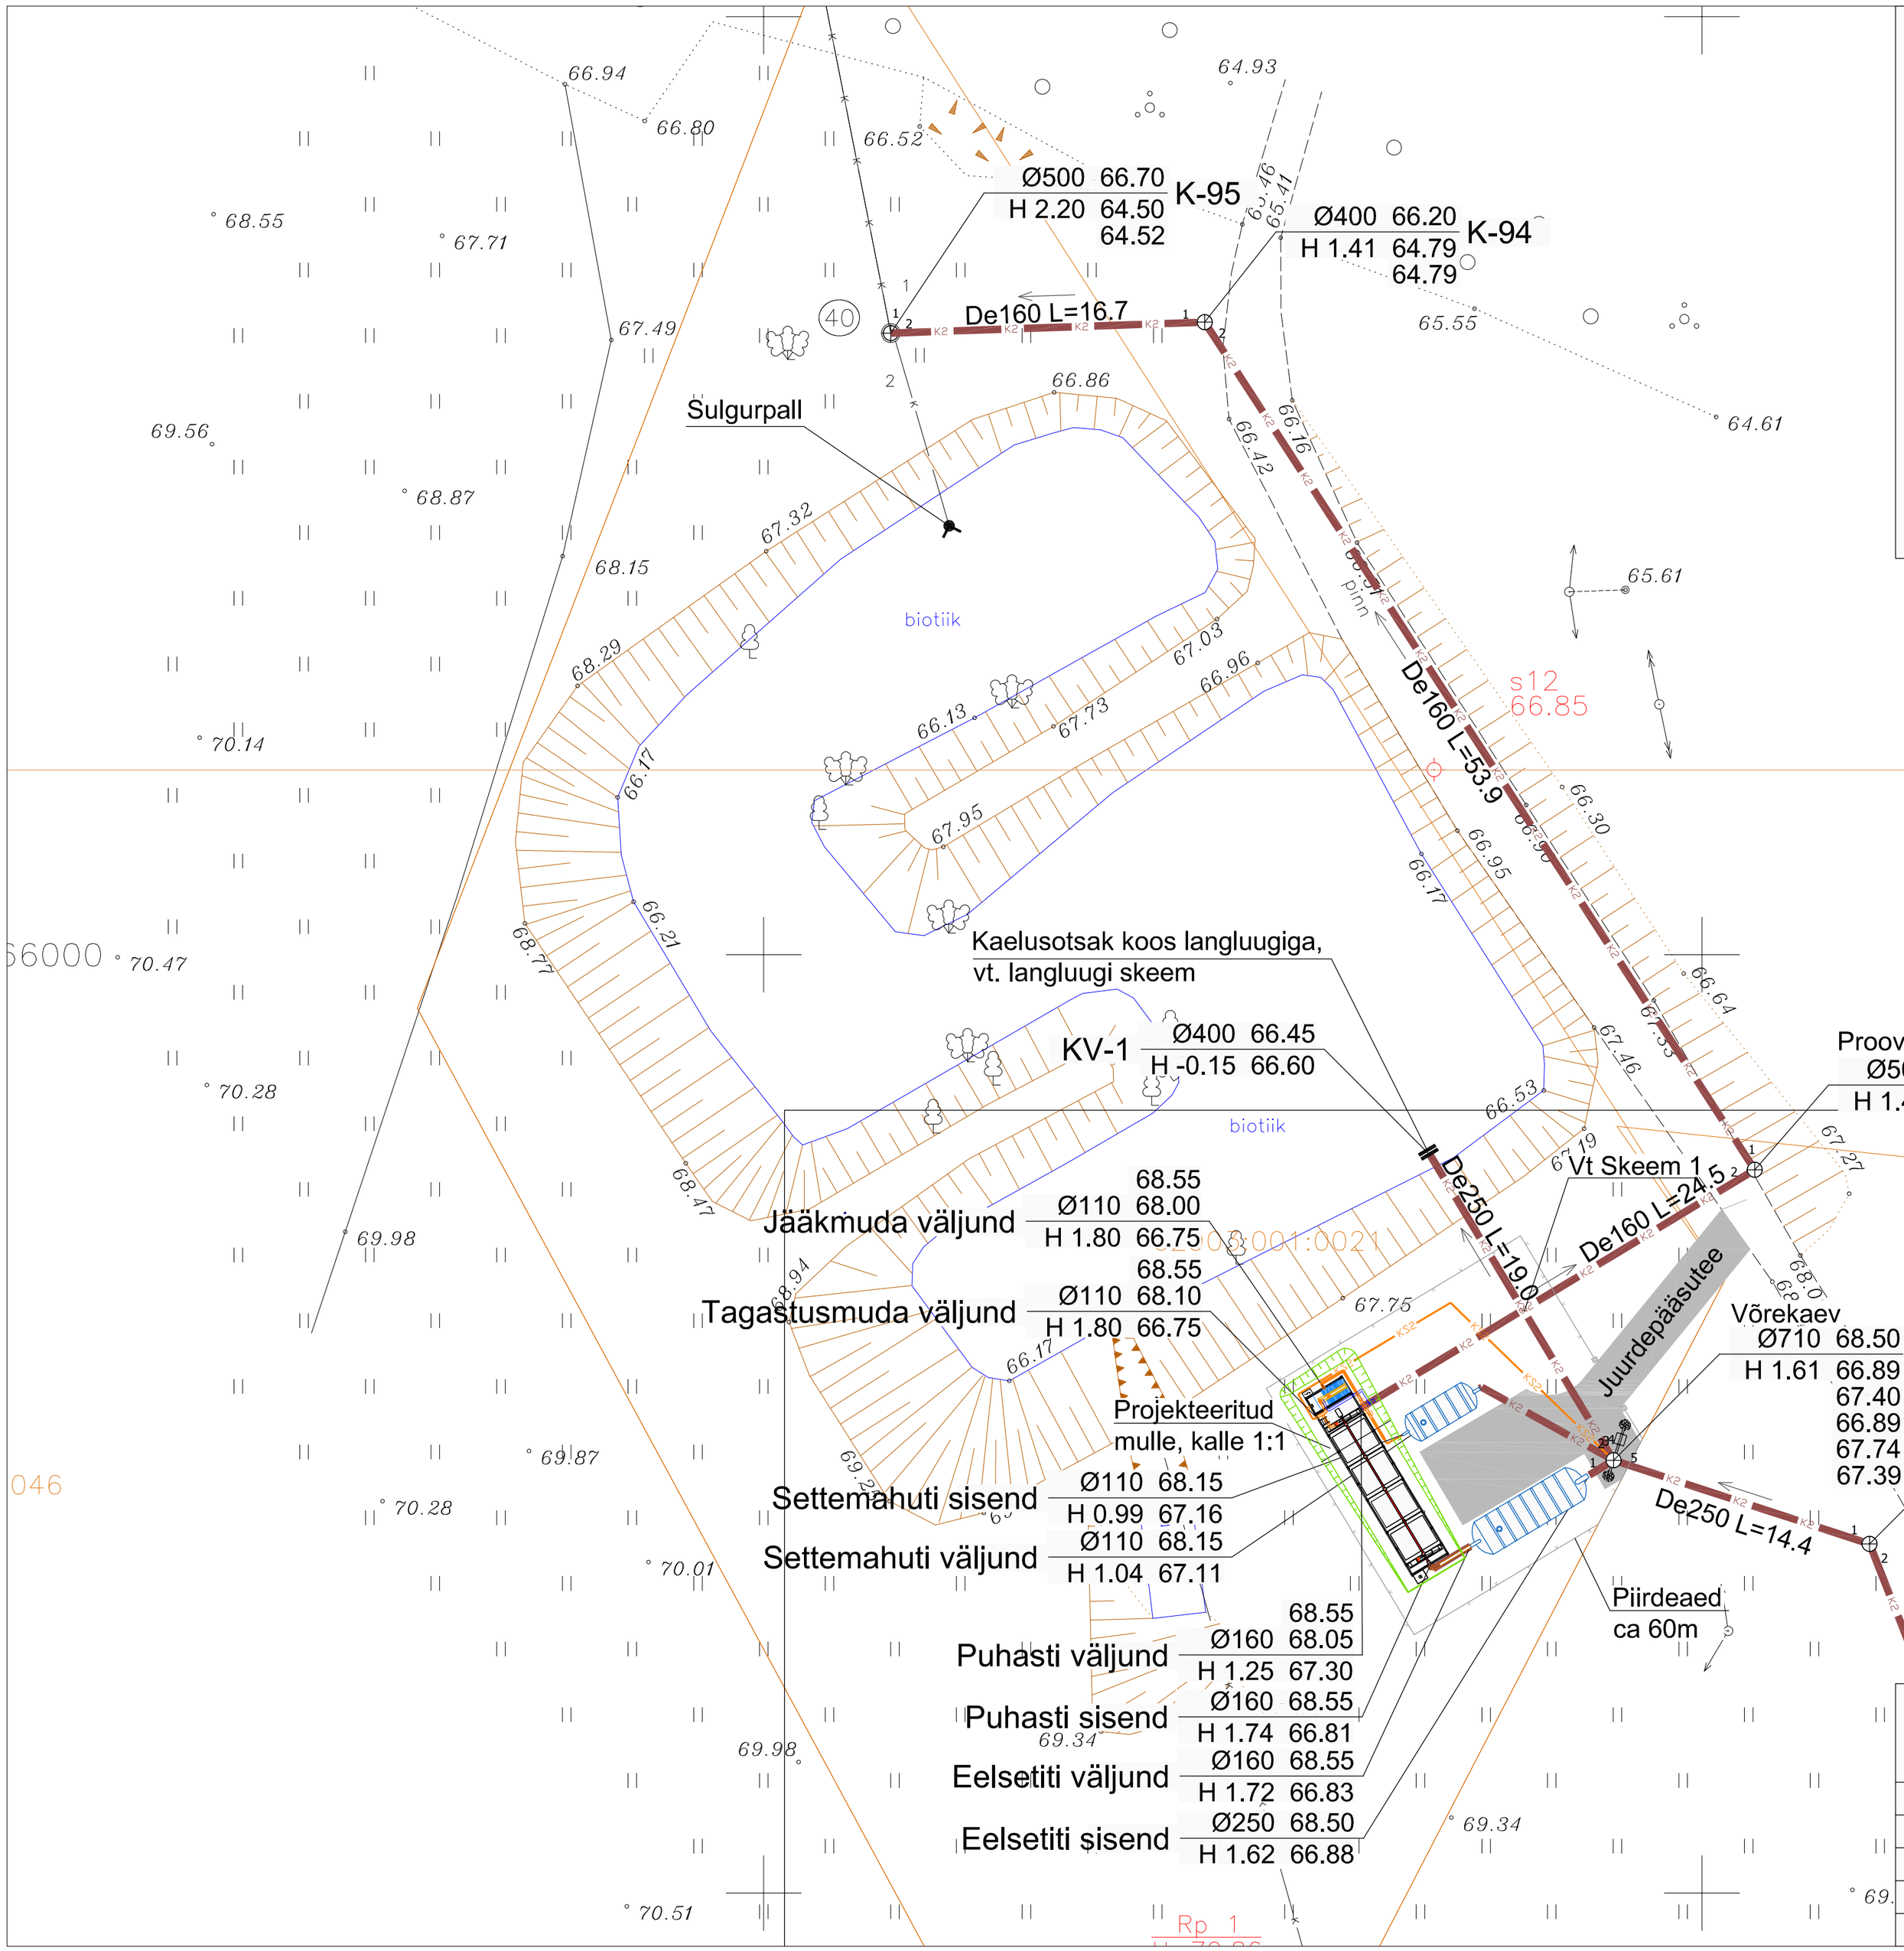

TINGMÄRGID

⊕	Kanalisatsiooni vaatluskaev		proj. sidekanalisatsioon
○	Kanalisatsiooni kontrollkaev		proj. küttetoru, tööjonistel tingmärk T34
•	Veetoru sõlm	×	likvideeritav objekt
∘	Maakraan	⊕	proj. kaev
⊖	Siibrikaev	⊖	proj. restkaev
	proj. madalsurve gaasitoru (P=0,1 bar)		proj. õlipüüdur
	proj. keksurve gaasitoru (P=4,0 bar)		proj. elektri kilp
	proj. sadeveekanalisatsioonitoru		proj. välisvalgustusmast
	proj. sadeveekanalisatsioonitoru (poolpilutatud)		istutatav puu
	proj. drenaazhitoru (täispilutatud)		Projekteeritud asfaltkatte serv
	proj. isevoolne kanalisatsioonitoru		Projekteeritud kergliiklustee kate
	proj. survekanalisatsioonitoru		Projekteeritud põhitee laienduse kate
	proj. veetoru		Projekteeritud tänavavalgustuse metallmast
	proj. veetoru (eelisoleeritud küttetorud)		Projekteeritud tänavavalgustuse
	proj. soojaveetoru (eelisoleeritud küttetorud)		maakaabelliin B-klassi torus
	tööjoonistel tingmärk SV		Olemasolev veetorustik
	proj. 0,4 kV kaabelliin		Olemasolev isevoolne kanalisatsioon
	Olemasolev sidekanalisatsioon		Projekteeritav isevoolne kanalisatsioon
	proj. välisvalgustuse toiteliin (PVC 50 mm köris), tööjonistel tingmärk W11		Projekteeritav survekanalisatsioon
			Projekteeritav veetoru
	Projekteeritud jalgtee		Projekteeritud aed
	proj. valgustuse toiteliin betoonseinas		Kultuurimälestis

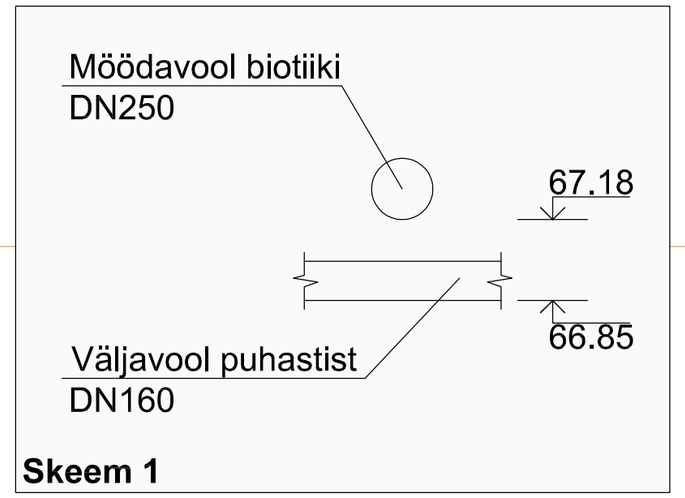

Skeem 1

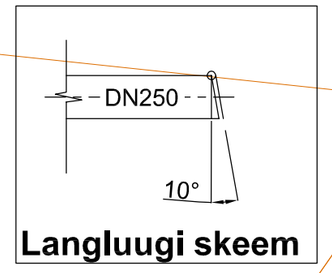

Langluugi skeem

SCHÖTTLI KESKKONNATEHNIKA
Mustamäe tee 50, 10621 Tallinn
Tel 6 706 873
Faks 6 706 875
e-mail: info@schottli.ee
MTR nr. 10165908-0001

	Nimi	Allkiri		
Projektijuht:	*Indrek Salis*		Tellija:	*Pärsti Vallavalitsus*
Projekteerija:	*Rita Strandberg*		Projekt:	*Heimtali küla vee- ja kanalisatsioonipaigaldiste rekonstrueerimine ja laiendamine. Heimtali reoveepuhasti*
Joonestaja:	*Rita Strandberg*		Joonis:	*Pärsti Vald, Heimtali küla Projekteeritud reoveepuhasti ASENDIPLAAN*
Projekti nr:	*S-07-16*	Staadium: *PP*	Mõõtkava: *1:250*	Kuupäev: *28.02.2008*
			Joonise nr: *PVK-8*	Leht: *1*