


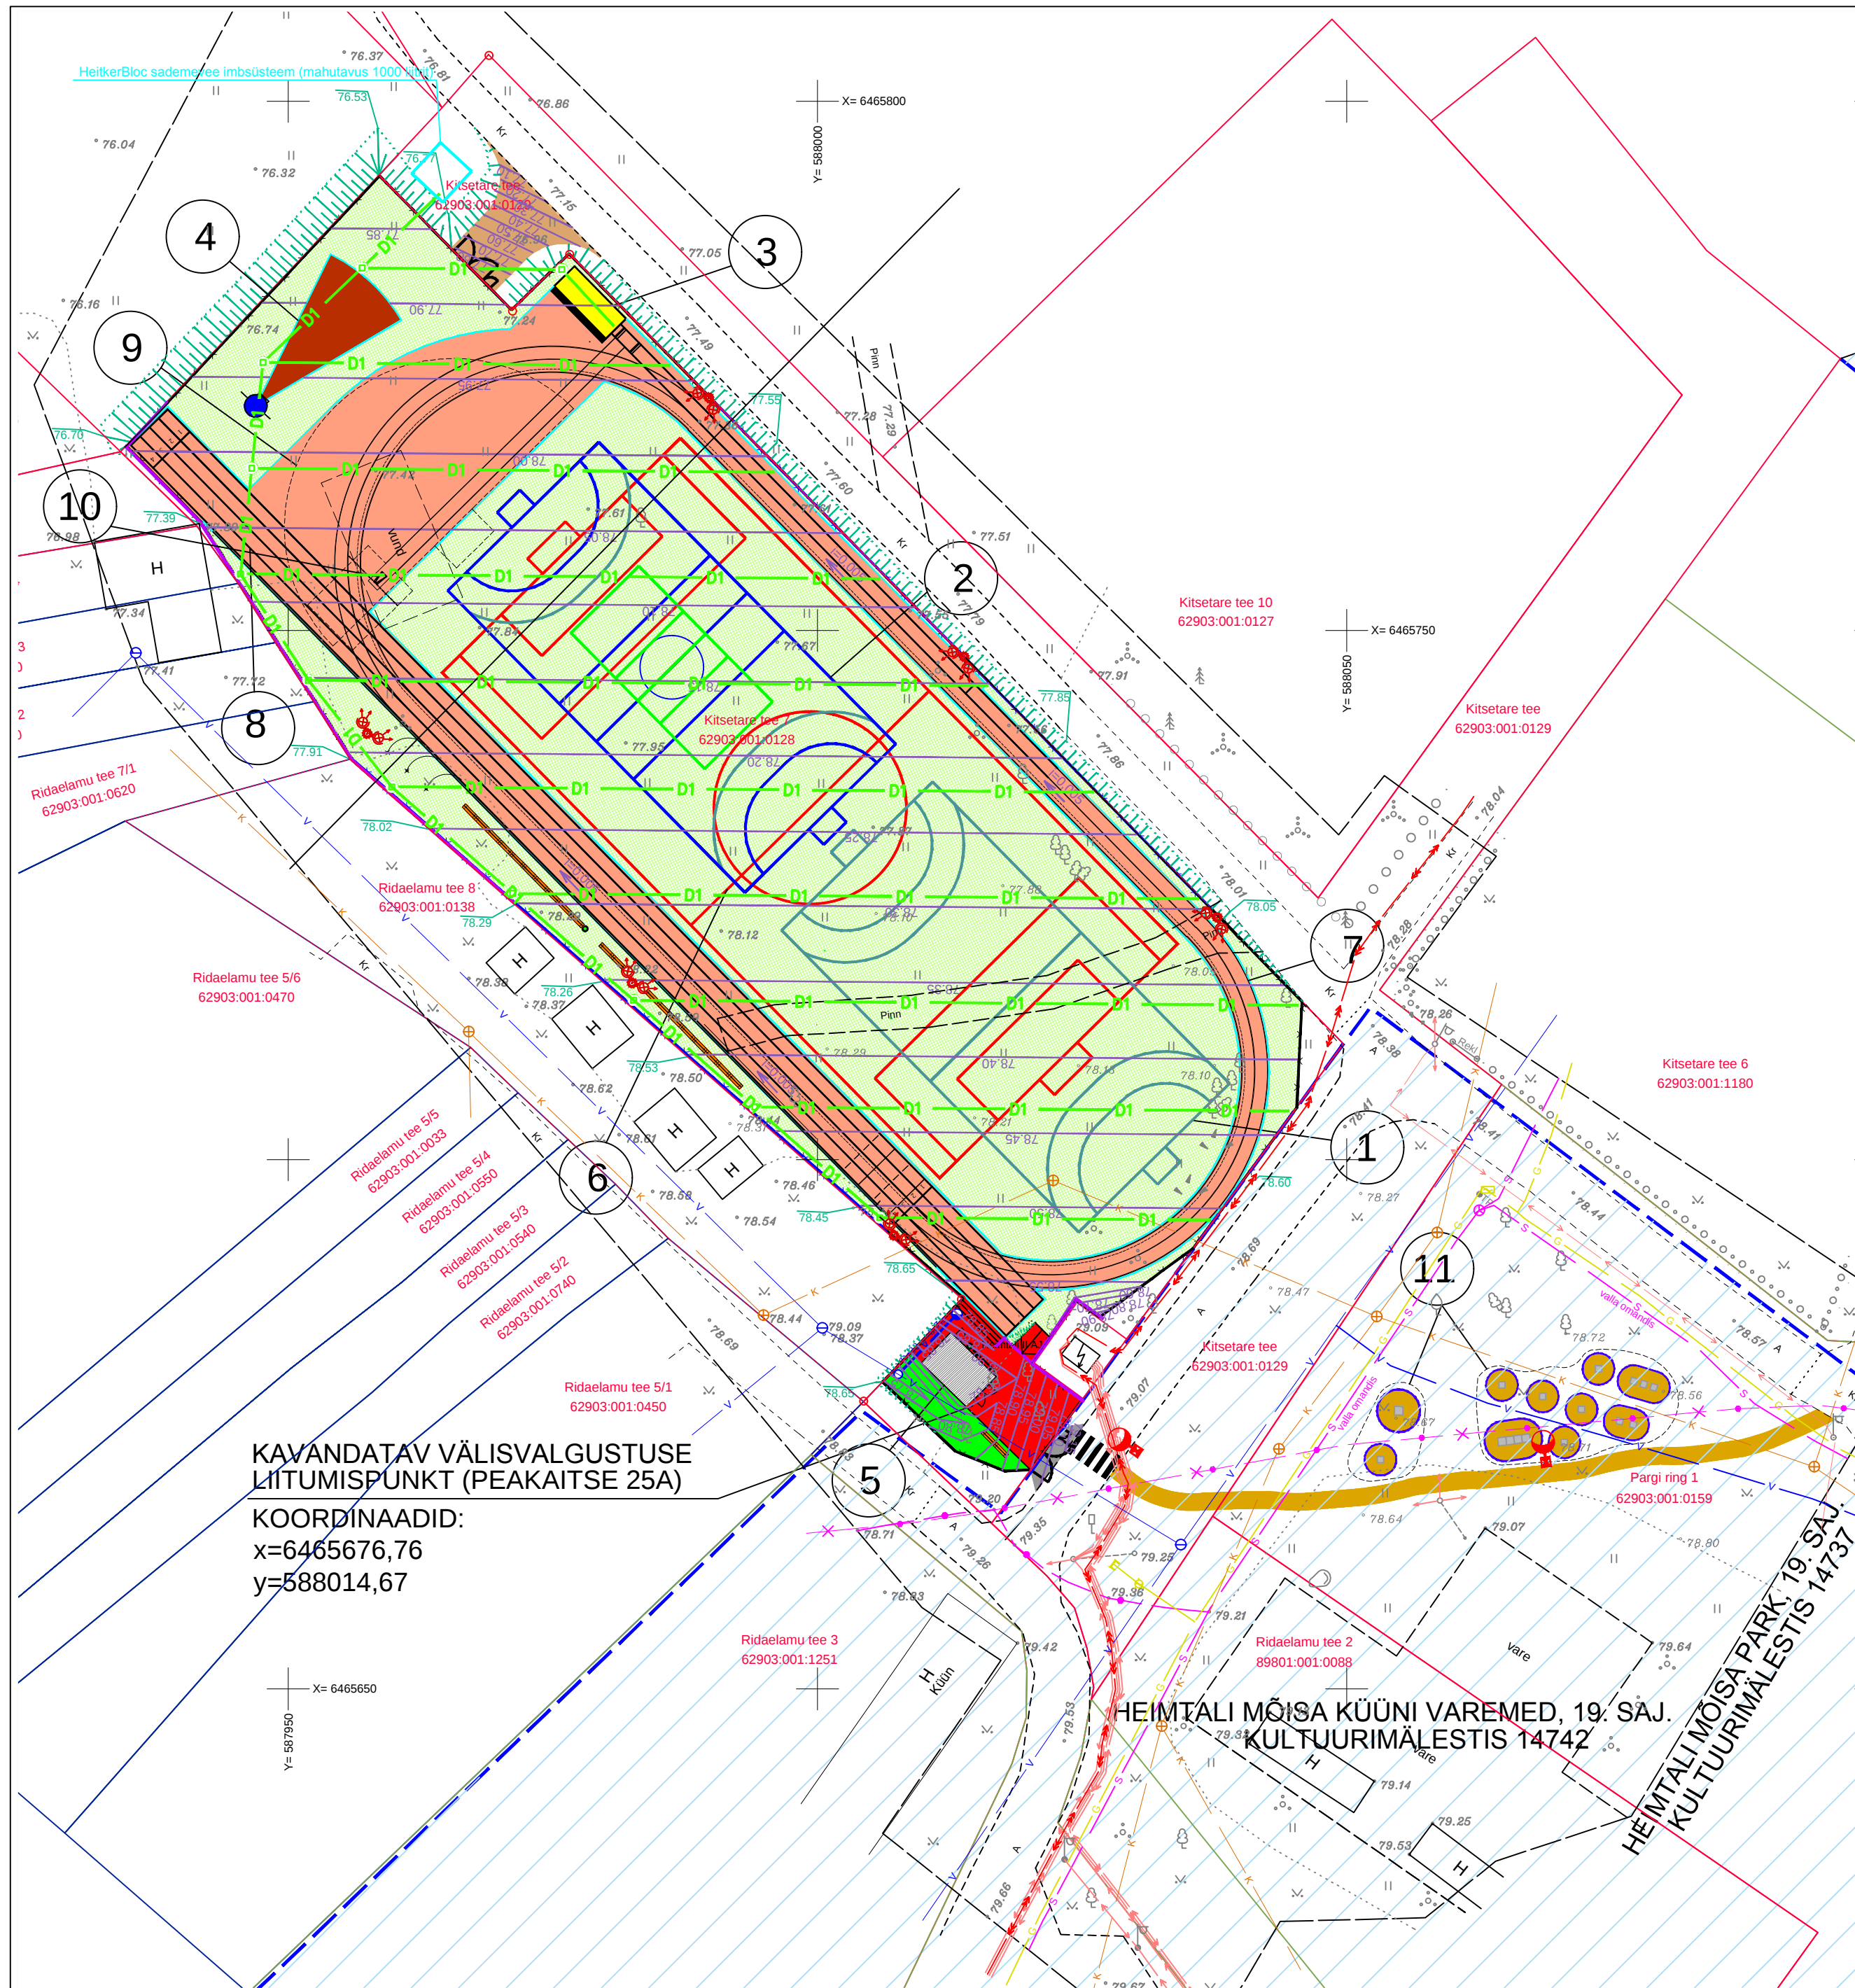

- 1

1. KÄSIPALLIVÄLJAK 40x20 m (TALVEL VÕIMALUSEGA KASUTADA HOKIVÄLJAKUNA)
- 2

2. KÄSIPALLIVÄLJAK 40x20 m (KA MINIJALGPALLI- JA VÕRKPALLIVÄLJAK)
- 3

KAUGUSHÜPPEKAST
- 4

KUULITÕUKESSEKTOR
- 5

INVENTARIHOIDLA
- 6

JALGPALLIVÄLJAK (67x31,5 m)
- 7

STAADIONIRING (250 m, 2 RADA)
- 8

100 m JOOKSURAJAD (4 TK)
- 9

KÕRGUSHÜPPESEKTOR
- 10

TEIVASHÜPE
- 11

JÕUVÄLJAK JA SELLE INVENTAR:

1. 145 I Sõudeergomeeter
M: 130 x 100 x 110 cm

2. 145 G Elliptiline trenajõõr
M: 110 x 50 x 140 cm

3. 148 G Kõndimisraam
M: 110 x 40 x 140 cm

4. 145 H Uhke ratsanik
M: 100 x 50 x 100 cm

5. 15147 F Jalasirutaja
M: 175 x 45 x 140 cm

6. 152 E Lõuatõmbamisredel
M: 300 x 12 x 260 cm

7. 162C Lõuatõmbamispuu
M: 160 x 160 x 210 cm

8. Välitrenažöör (TR06-A)
M: 105 x 65 x 175 cm

9. 147 E Paralleelsed latid
M: 190 x 55 x 160 cm

10. Rippredel (T920M)
M: 300 x 250 x 80 cm

- KINNISTU PIIR
- PROJEKTEERITUD BETOONÄÄREKIVI 1000x200x80 mm (+0...+2)
- KULTUURIMÄLESTISE ALA (JÕUVÄLJAK JÄÄB ALA SISSE)
- PROJEKTEERITUD PRÜGIKAST (METALLIST, 60L, KOKKU 2 TK)
- PROJEKTEERITUD LIPUMAST, KOKKU 3 TK
- PROJEKTEERITUD 2D KEEVISPANEELIDEST PIIRDEAED (8/6/8 mm), h=6 m
- PROJEKTEERITUD 2D KEEVISPANEELIDEST PIIRDEAED (8/6/8 mm), h=3 m
- PROJEKTEERITUD VEETORU De32 KOOS VEEKAEVUGA
- PROJEKTEERITUD DRENAAJITORUSTIK
- PROJEKTEERITUD TEENINDUSVÄRAV (KOKKU 2 TK), LAIUS 4,0 m
- PROJEKTEERITUD JALGVÄRAV (KOKKU 2 TK), LAIUS 1,3 m
- TEISALDATAV PINK (KOKKU 40 ISTEKOHTA)
- PROJEKTEERITUD BETOONIST PUNANE TÄNAVAKATTEKIVI (8 cm)
- PROJEKTEERITUD BETOONIST PUNANE TÄNAVAKATTEKIVI (8 cm) TREPILE
- PROJEKTEERITUD BETOONIST PUNANE TÄNAVAKATTEKIVI (8 cm) PANDUSELE (KALLE 11 %)
- PROJEKTEERITUD TARTAANKATE
- PROJEKTEERITUD KUNSTMURUKATE
- PROJEKTEERITUD LIIVAKATE KAUGUSHÜPPEKASTILE
- PROJEKTEERITUD GRANIITSÕELMETEST KATE KUULITÕUKESSEKTORILE
- PROJEKTEERITUD BETOONKATE KUULITÕUKERINGILE
- PROJEKTEERITUD GRANIITKILLUSTIKU JA MULTŠI SEGU
- PROJEKTEERITUD LIIVAKOGUMISRENN KAUGUSHÜPPEKASTILE
- PROJEKTEERITUD LOODUSLIK MURUKATE
- PROJEKTEERITUD VÄLISVALGUSTUSE LIITUMISPUNKT
- PROJEKTEERITUD SAMAKÕRGUSJOO
- PROJEKTEERITUD BETOONBARJÄÄR ERI KÕRGUSEGA PINDADE VAHEL

010119			VILJANDI VALLAVALITSUS			
PROJEKTIJUHT	I. HIMMIST		VILJANDI VALD, HEIMTALI PÕHIKOOLI SPORDIVÄLJAKUD	STAAD.	LEHT	LEHTI
PÄDEV ISIK	A. PÕRK			ESKIIS	TL-4-02	
KOOSTAS	R. REIN			MKA tegevusluba E 203/2005-P MTR: EEP003326; ELK000027 EL10207096-0001; EP10207096-0001		
				Klotoid OÜ Reg kood 10207096 Rohu 5, Kuressaare 93819 453 3723 / 508 4489 klotoid@sarma.ee / www.klotoid.ee		
Kuupäev	25.03.2019					
M 1:500			ASENDIPLAAN			



PROJEKTEERITUD 1,0 MEETRISE PIKSEVARDAGA VARUSTATUD PROJEKTITE MAST H=15m
T TRAAVERSIGA V=1,0m (MAX 2 PROJEKTORIT)
PROJEKTEERITUD VASLGUSTUSMAST H=8m
LED VALGUSTIGA P=30W