


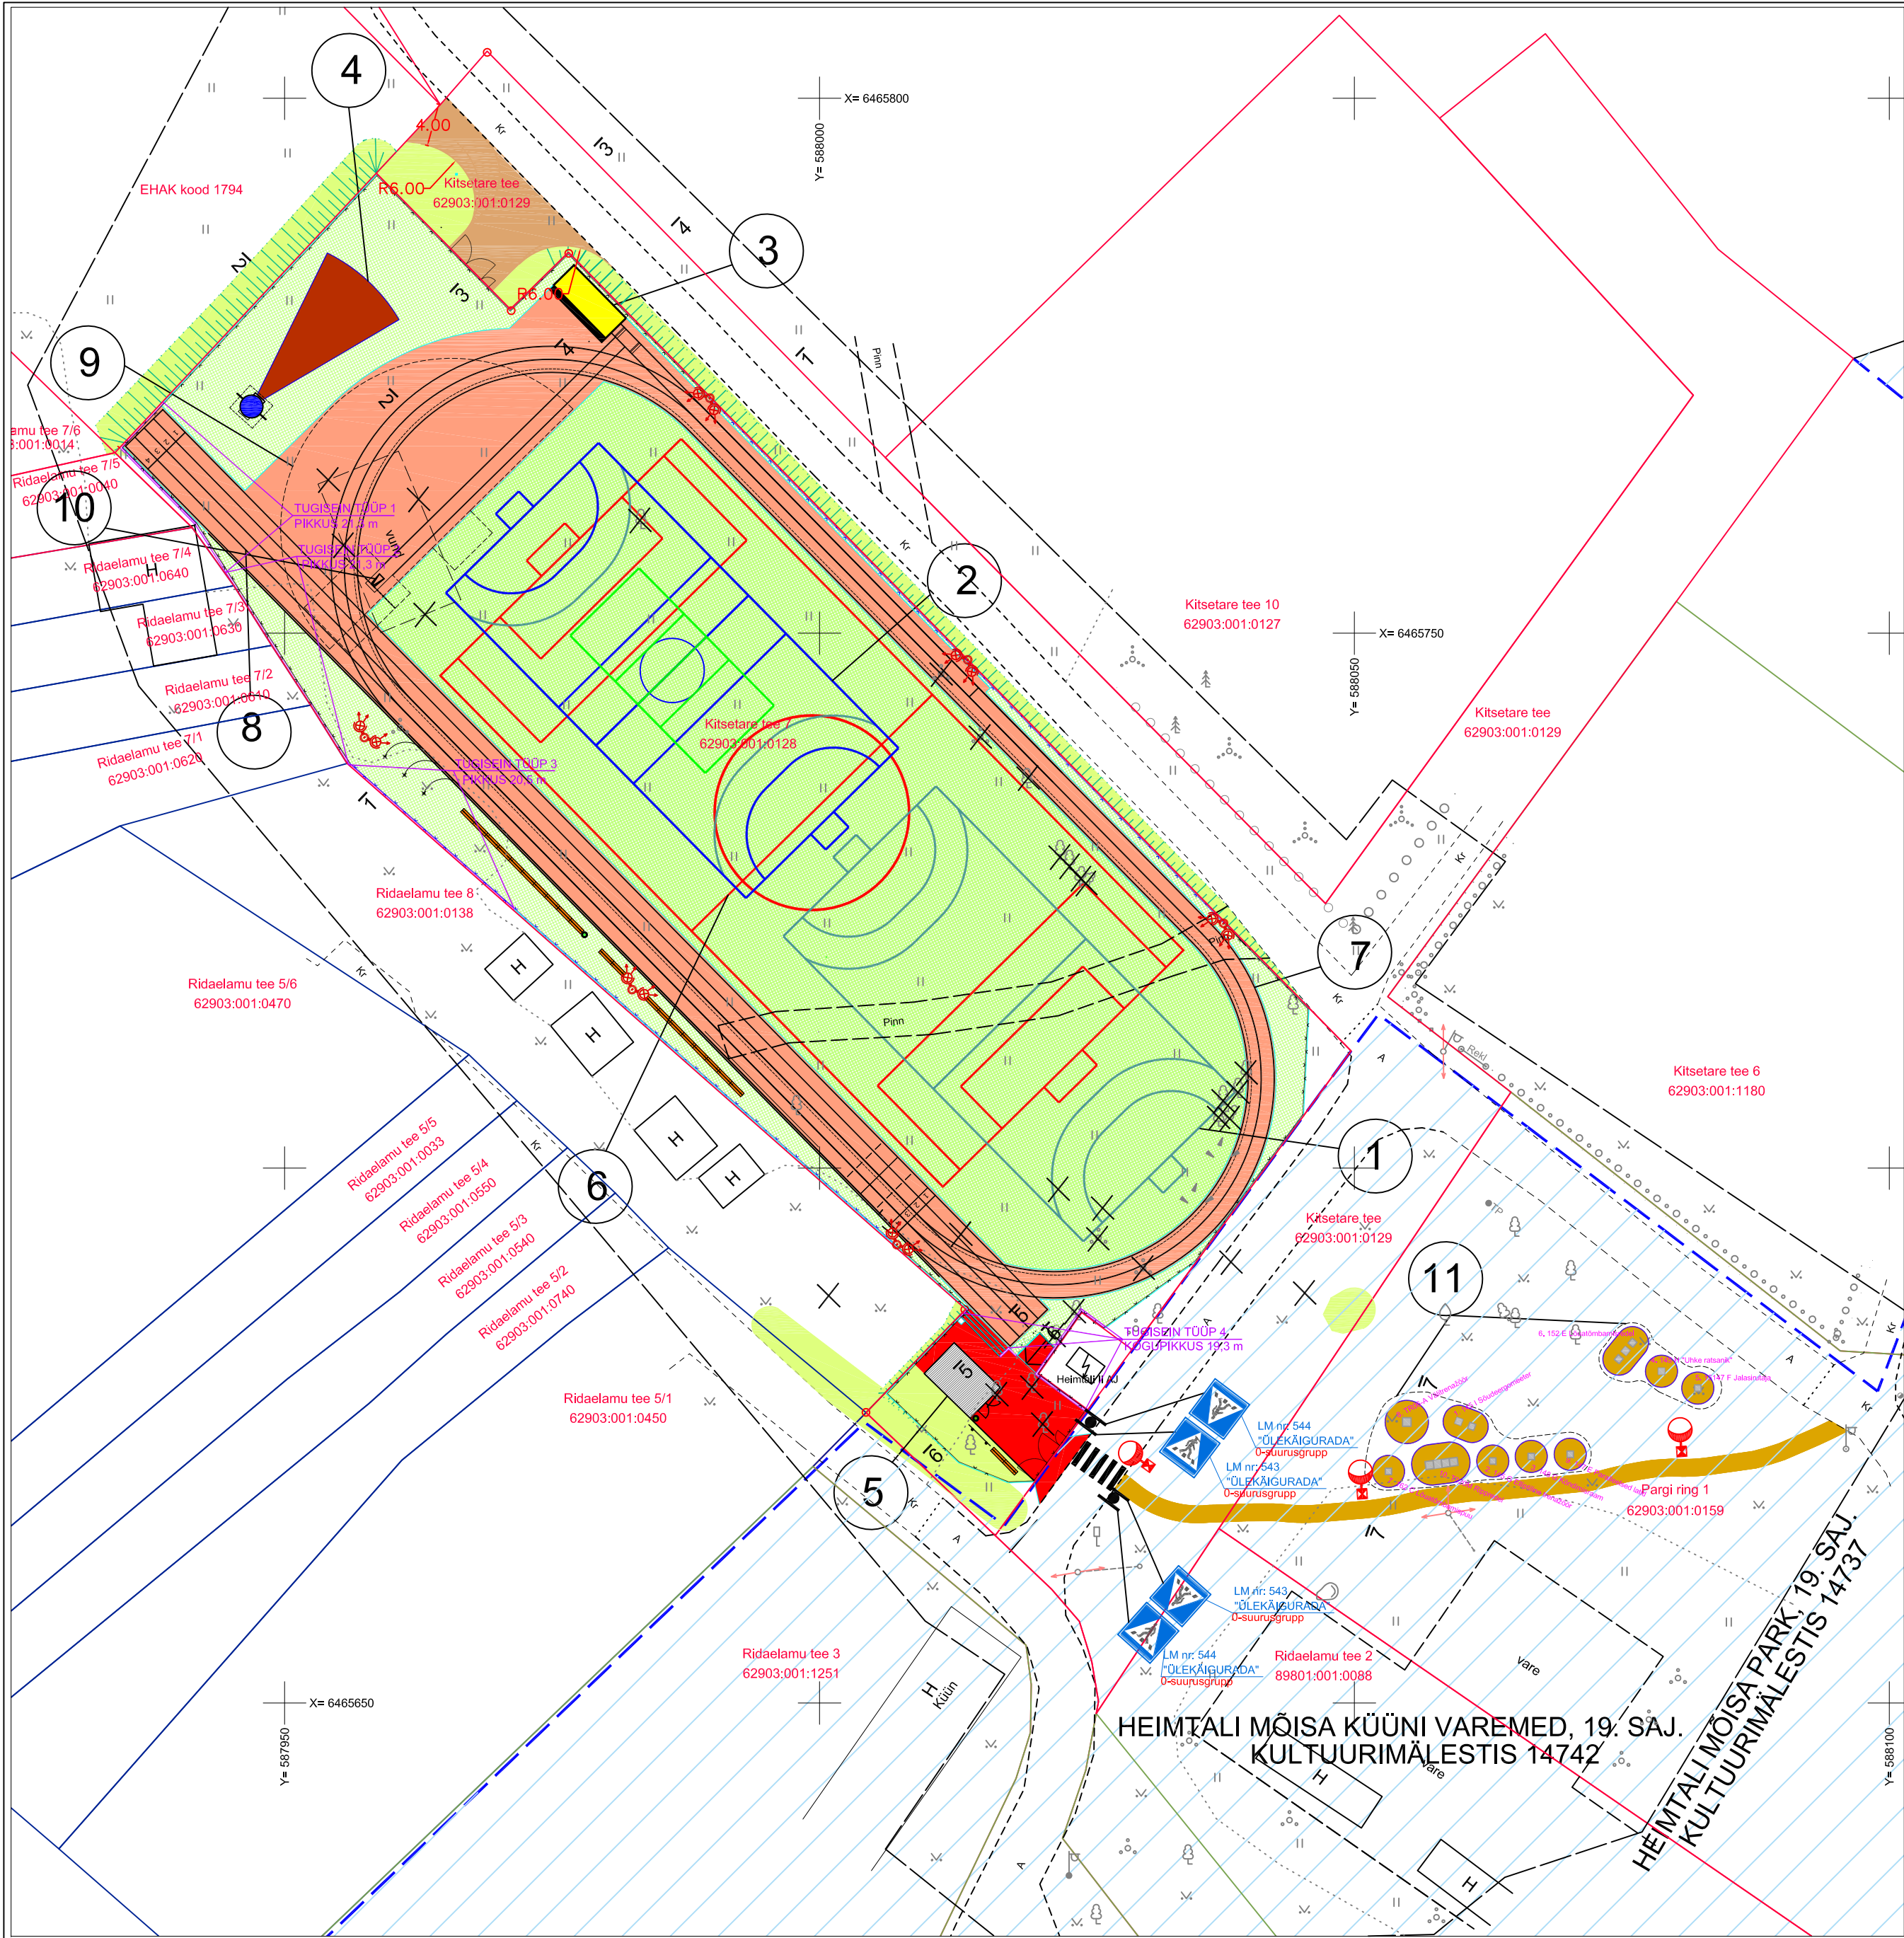

- 1

1. KÄSIPALLIVÄLJAK 40x20 m
- 2

2. KÄSIPALLIVÄLJAK 40x20 m (KA MINIJALGPALLI- JA VÕRKPALLIVÄLJAK)
- 3

KAUGUSHÜPPEKAST
- 4

KUULITÕUKESSEKTOR
- 5

VARIKATUS INVENTARI HOIDMISEKS
- 6

JALGPALLIVÄLJAK (67x31,5 m)
- 7

STAADIONIRING (250 m, 2 RADA)
- 8

100 m JOOKSURAJAD (4 TK)
- 9

KÕRGUSHÜPPESEKTOR
- 10

TEIVASHÜPE
- 11

JÕUVÄLJAK JA SELLE INVENTAR:
1. 145 I Sõudeergomeeter
M: 130 x 100 x 110 cm

2. 145 G Ellipiline trenaažöör
M: 110 x 50 x 140 cm

3. 148 G Kõndimisraam
M: 110 x 40 x 140 cm

4. 145 H Uhke ratsanik
M: 100 x 50 x 100 cm

5. 15147 F Jalasirutaja
M: 175 x 45 x 140 cm

6. 152 E Lõuatõmbamisredel
M: 300 x 12 x 260 cm

7. 162C Lõuatõmbamispuu
M: 160 x 160 x 210 cm

8. Välitrenaažöör (TR06-A)
M: 105 x 65 x 175 cm

9. 147 E Paralleelsed latid
M: 190 x 55 x 160 cm

10. Rippredel (T920M)
M: 300 x 250 x 80 cm
- TINGMÄRGID:

KINNISTU PIIR

PROJEKTEERITUD BETOONÄÄREKIVI 1000x200x80 mm (+0...+2)

PROJEKTEERITUD BETOONÄÄREKIVI 800x300x150 mm (+0)

KAETUD SÜVAIMMUTATUD HÕÖVELMATERJALIGA 145x45 mm

KULTUURIMÄLESTISE ALA (JÕUVÄLJAK JÄÄB ALA SISSE)

PROJEKTEERITUD PRÜGIKAST (METALLIST, 60L, KOKKU 2 TK)

PROJEKTEERITUD LIPUMAST, KOKKU 3 TK

PROJEKTEERITUD 2D KEEVISPANEELIDEST PIIRDEAED (8/6/8 mm), h=6 m

PROJEKTEERITUD 2D KEEVISPANEELIDEST PIIRDEAED (8/6/8 mm), h=3 m

PROJEKTEERITUD TEENINDUSVÄRAV (KOKKU 2 TK), LAIUS 4,0 m

PROJEKTEERITUD JALGVÄRAV (KOKKU 2 TK), LAIUS 1,3 m

TEISALDATAV PINK (KOKKU 40 ISTEKOHTA)

PROJEKTEERITUD BETOONIST PUNANE TÄNAVAKATTEKIVI (8 cm)

PROJEKTEERITUD BETOONIST PUNANE TÄNAVAKATTEKIVI (8 cm) TREPILE

PROJEKTEERITUD BETOONIST PUNANE TÄNAVAKATTEKIVI (8 cm) PANDUSELE (KALLE 11 %)

PROJEKTEERITUD SÜNTEETILINE JOOKSURADADE KATTESÜSTEEM

PROJEKTEERITUD KUNSTMURUKATE

PROJEKTEERITUD LIIVAKATE KAUGUSHÜPPEKASTILE

PROJEKTEERITUD GRANIITSÕELMETEST KATE KUULITÕUKESSEKTORILE

PROJEKTEERITUD BETOONKATE KUULITÕUKERINGILE

PROJEKTEERITUD KILLUSTIKUSEGUST KATE SPORDIVÄLJAKUTE JUURDEPÄÄSULE

PROJEKTEERITUD GRANIITKILLUSTIKU JA MULTŠI SEGU

PROJEKTEERITUD LIIVAKOGUMISRENN KAUGUSHÜPPEKASTILE

PROJEKTEERITUD LOODUSLIK MURUKATE/MURUKATTE TAASTAMINE

PROJEKTEERITUD VARIKATUS INVENTARI HOIDMISEKS

PROJEKTEERITUD NÕLV

- ×

LIKVIDEERITAV OBJEKT
- PROJEKTEERITUD TUGISEIN ERI KÕRGUSEGA PINDADE VAHEL
- PROJEKTEERITUD 15-MEETRINE VALGUSTUSMAST 1,5 m T-KONSOOLIGA JA KAHE PROŽEKTORIGA
- PROJEKTEERITUD 8-MEETRINE VALGUSTUSMAST 1,0 m ÜHEPOOLSE 5° KONSOOLIGA TÄNAVAVALGUSTIGA

010119			VILJANDI VALLAVALITSUS			
PROJEKTJUHT	I. HIMMIST		VILJANDI VALD, HEIMTALI PÕHIKOOLI SPORDIVÄLJAKUD	STAAD.	LEHT	LEHTI
PÄDEV ISIK	A. PÖRK			PP	TL-4-02	14
KOOSTAS	R. REIN			MKA tegevusluba E 203/2005-P MTR: EEP003326; ELK000027 EL10207096-0001; EP10207096-0001		
						
Kuupäev	07.06.2019					
M 1:500			ASENDIPLAAN	Klotoid OÜ Reg kood 10207096 Rohu 5, Kuressaare 93819 453 3723 / 508 4489 klotoid@sarma.ee / www.klotoid.ee		