


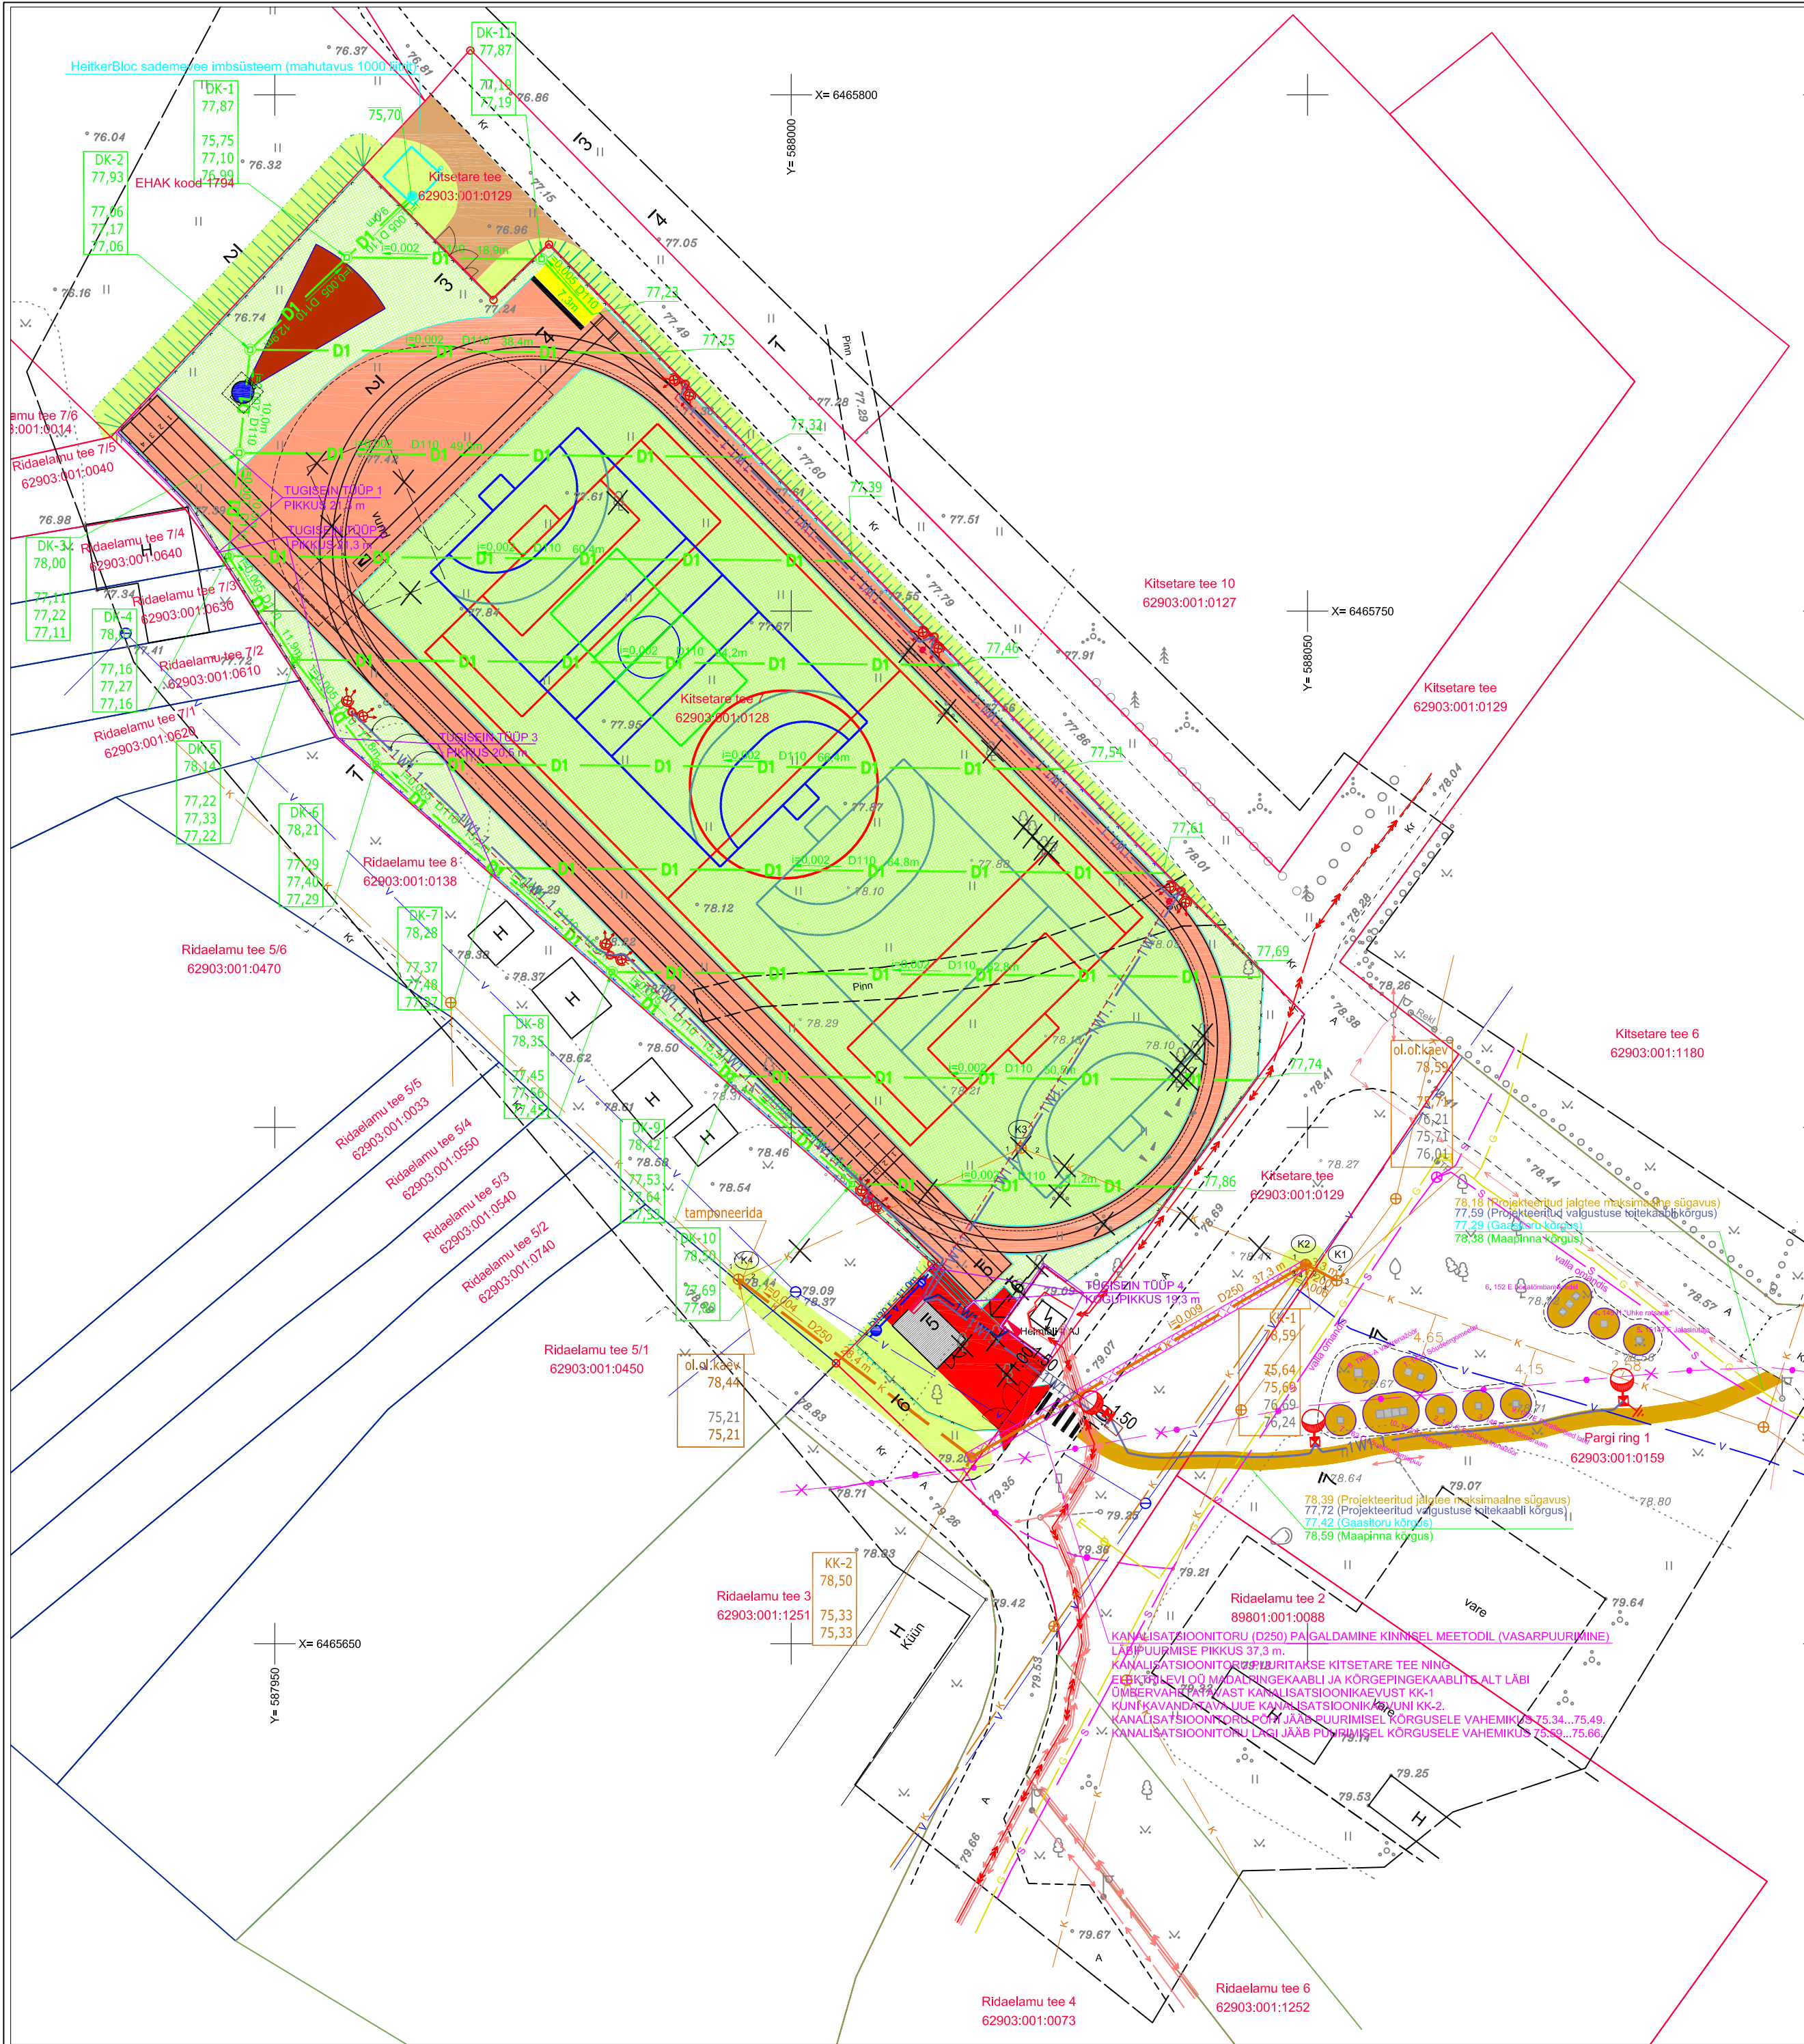

- TINGMÄRGID:
- KINNISTU PIIR
 - PROJEKTEERITUD BETOONÄÄREKIVI 1000x200x80 mm (+0...+2)
 - PROJEKTEERITUD BETOONÄÄREKIVI 800x300x150 mm (+0)
 - KAETUD SÜVAIMMUTATUD HÖÖVELMATERJALIGA 145x45 mm
 - PROJEKTEERITUD PRÜGIKAST (METALLIST, 60L, KOKKU 2 TK)
 - PROJEKTEERITUD LIPUMAST, KOKKU 3 TK
 - PROJEKTEERITUD 2D KEEVISPANEELIDEST PIIRDEAED (8/6/8 mm), h=6 m
 - PROJEKTEERITUD 2D KEEVISPANEELIDEST PIIRDEAED (8/6/8 mm), h=3 m
 - PROJEKTEERITUD VEETORU De32 KOOS VEEKAEVUGA
 - PROJEKTEERITUD MAAKRAAN
 - PROJEKTEERITUD KANALISATSIOONITORU D250
 - PROJEKTEERITUD KANALISATSIOONIKAEV
 - PROJEKTEERITUD DRENAAŽIKAEV
 - D1 PROJEKTEERITUD DRENAAŽITORUSTIK
 - PROJEKTEERITUD HEITKERBLOC-IMBSÜSTEEMI FILTERKAEV
 - PROJEKTEERITUD HEITKERBLOC-IMBSÜSTEEMI ÜLEVOOLUAVA
 - PROJEKTEERITUD TEENINDUSVÄRAV (KOKKU 2 TK), LAIUS 4,0 m
 - PROJEKTEERITUD JALGVÄRAV (KOKKU 2 TK), LAIUS 1,3 m
 - TEISALDATAV PINK (KOKKU 40 ISTEKOHTA)
 - PROJEKTEERITUD BETOONIST PUNANE TÄNAVAKATTEKIVI (8 cm)
 - PROJEKTEERITUD BETOONIST PUNANE TÄNAVAKATTEKIVI (8 cm) TREPILE
 - PROJEKTEERITUD BETOONIST PUNANE TÄNAVAKATTEKIVI (8 cm) PANDUSELE (KALLE 11 %)
 - PROJEKTEERITUD SÜNTEETILINE JOOKSURADADE KATTESÜSTEEM
 - PROJEKTEERITUD KUNSTMURUKATE
 - PROJEKTEERITUD LIIVAKATE KAUGUSHÜPPEKASTILE
 - PROJEKTEERITUD GRANIITSÖELMETEST KATE KUULITÕUKESKTORILE
 - PROJEKTEERITUD BETOONKATE KUULITÕUKERINGILE
 - PROJEKTEERITUD KILLUSTIKUSEGUST KATE SPORDIVÄLJAKUTE JUURDEPÄÄSULE
 - PROJEKTEERITUD GRANIITKILLUSTIKU JA MULTŠI SEGU
 - PROJEKTEERITUD LIIVAKOGUMISRENN KAUGUSHÜPPEKASTILE
 - PROJEKTEERITUD LOODUSLIK MURUKATE/MURUKATTE TAASTAMINE
 - PROJEKTEERITUD VARIKATUS INVENTARI HOIDMISEKS
 - PROJEKTEERITUD TUGISEIN ERI KÕRGUSEGA PINDADE VAHEL
 - LIKVIDEERITAV OBJEKT
 - PROJEKTEERITUD NÖLV
 - PROJEKTEERITUD 15-MEETRINE VALGUSTUSMAST 1,5 m T-KONSOOLIGA JA KAHE PROŽEKTORIGA
 - PROJEKTEERITUD 8-MEETRINE VALGUSTUSMAST 1,0 m ÜHEPOOLSE 5° KONSOOLIGA TÄNAVAVALGUSTIGA
 - PROJEKTEERITUD 0,4kV TOITEKAABEL LK-st, KOGU PIKKUSES 450NØ50mm PAINDUVAS KAABLIKAITSETORUS
 - PROJEKTEERITUD VALGUSTUSE TOITEKAABEL KOGU PIKKUSES 450NØ50mm PAINDUVAS KAABLIKAITSETORUS
 - PROJEKTEERITUD KINNISEL MEETODIL PAIGALDATUD VALGUSTUSE TOITEKAABEL LÄBIPUURIMISTORUS PE De 63-75mm KOOS LÄBIPUURIMISKAEVIKUGA
 - PROJEKTEERITUD LAIRIBA MAANDUSJUHT Cu25
 - VALGUSTUSLIINI MAANDUR
 - LIITUMISKILP
 - JAOTUS- JA VALGUSTUSE JUHTIMISKILP

MÄRKUS: GAASITRASSI AVAMISEL KUTSUDA KOHALE AS ESRO ESINDAJA.

010119			VILJANDI VALLAVALITSUS		
PROJEKTJUHT	I. HIMMIST		VILJANDI VALD, HEIMTALI PÕHIKOOLI SPORDIVÄLJAKUD	STAAD.	LEHT
PÄDEV ISIK	A. PÖRK			PP	TL-4-03
KOOSTAS	R. REIN			14	
			TEHNOVÕRKUDE KOONDPLAAN	Mika tegevusluba E-203/2005-P MTR: EEP003320; EL-0000027 EL-10207096-0001; EP-10207096-0001	
Kuupäev	07.06.2019			Klotoid OÜ Reg kood 10207096 Rohu 5, Kuressaare 93819 453 3723 / 508 4489 klotoid@sarma.ee / www.klotoid.ee	
M 1:500					