


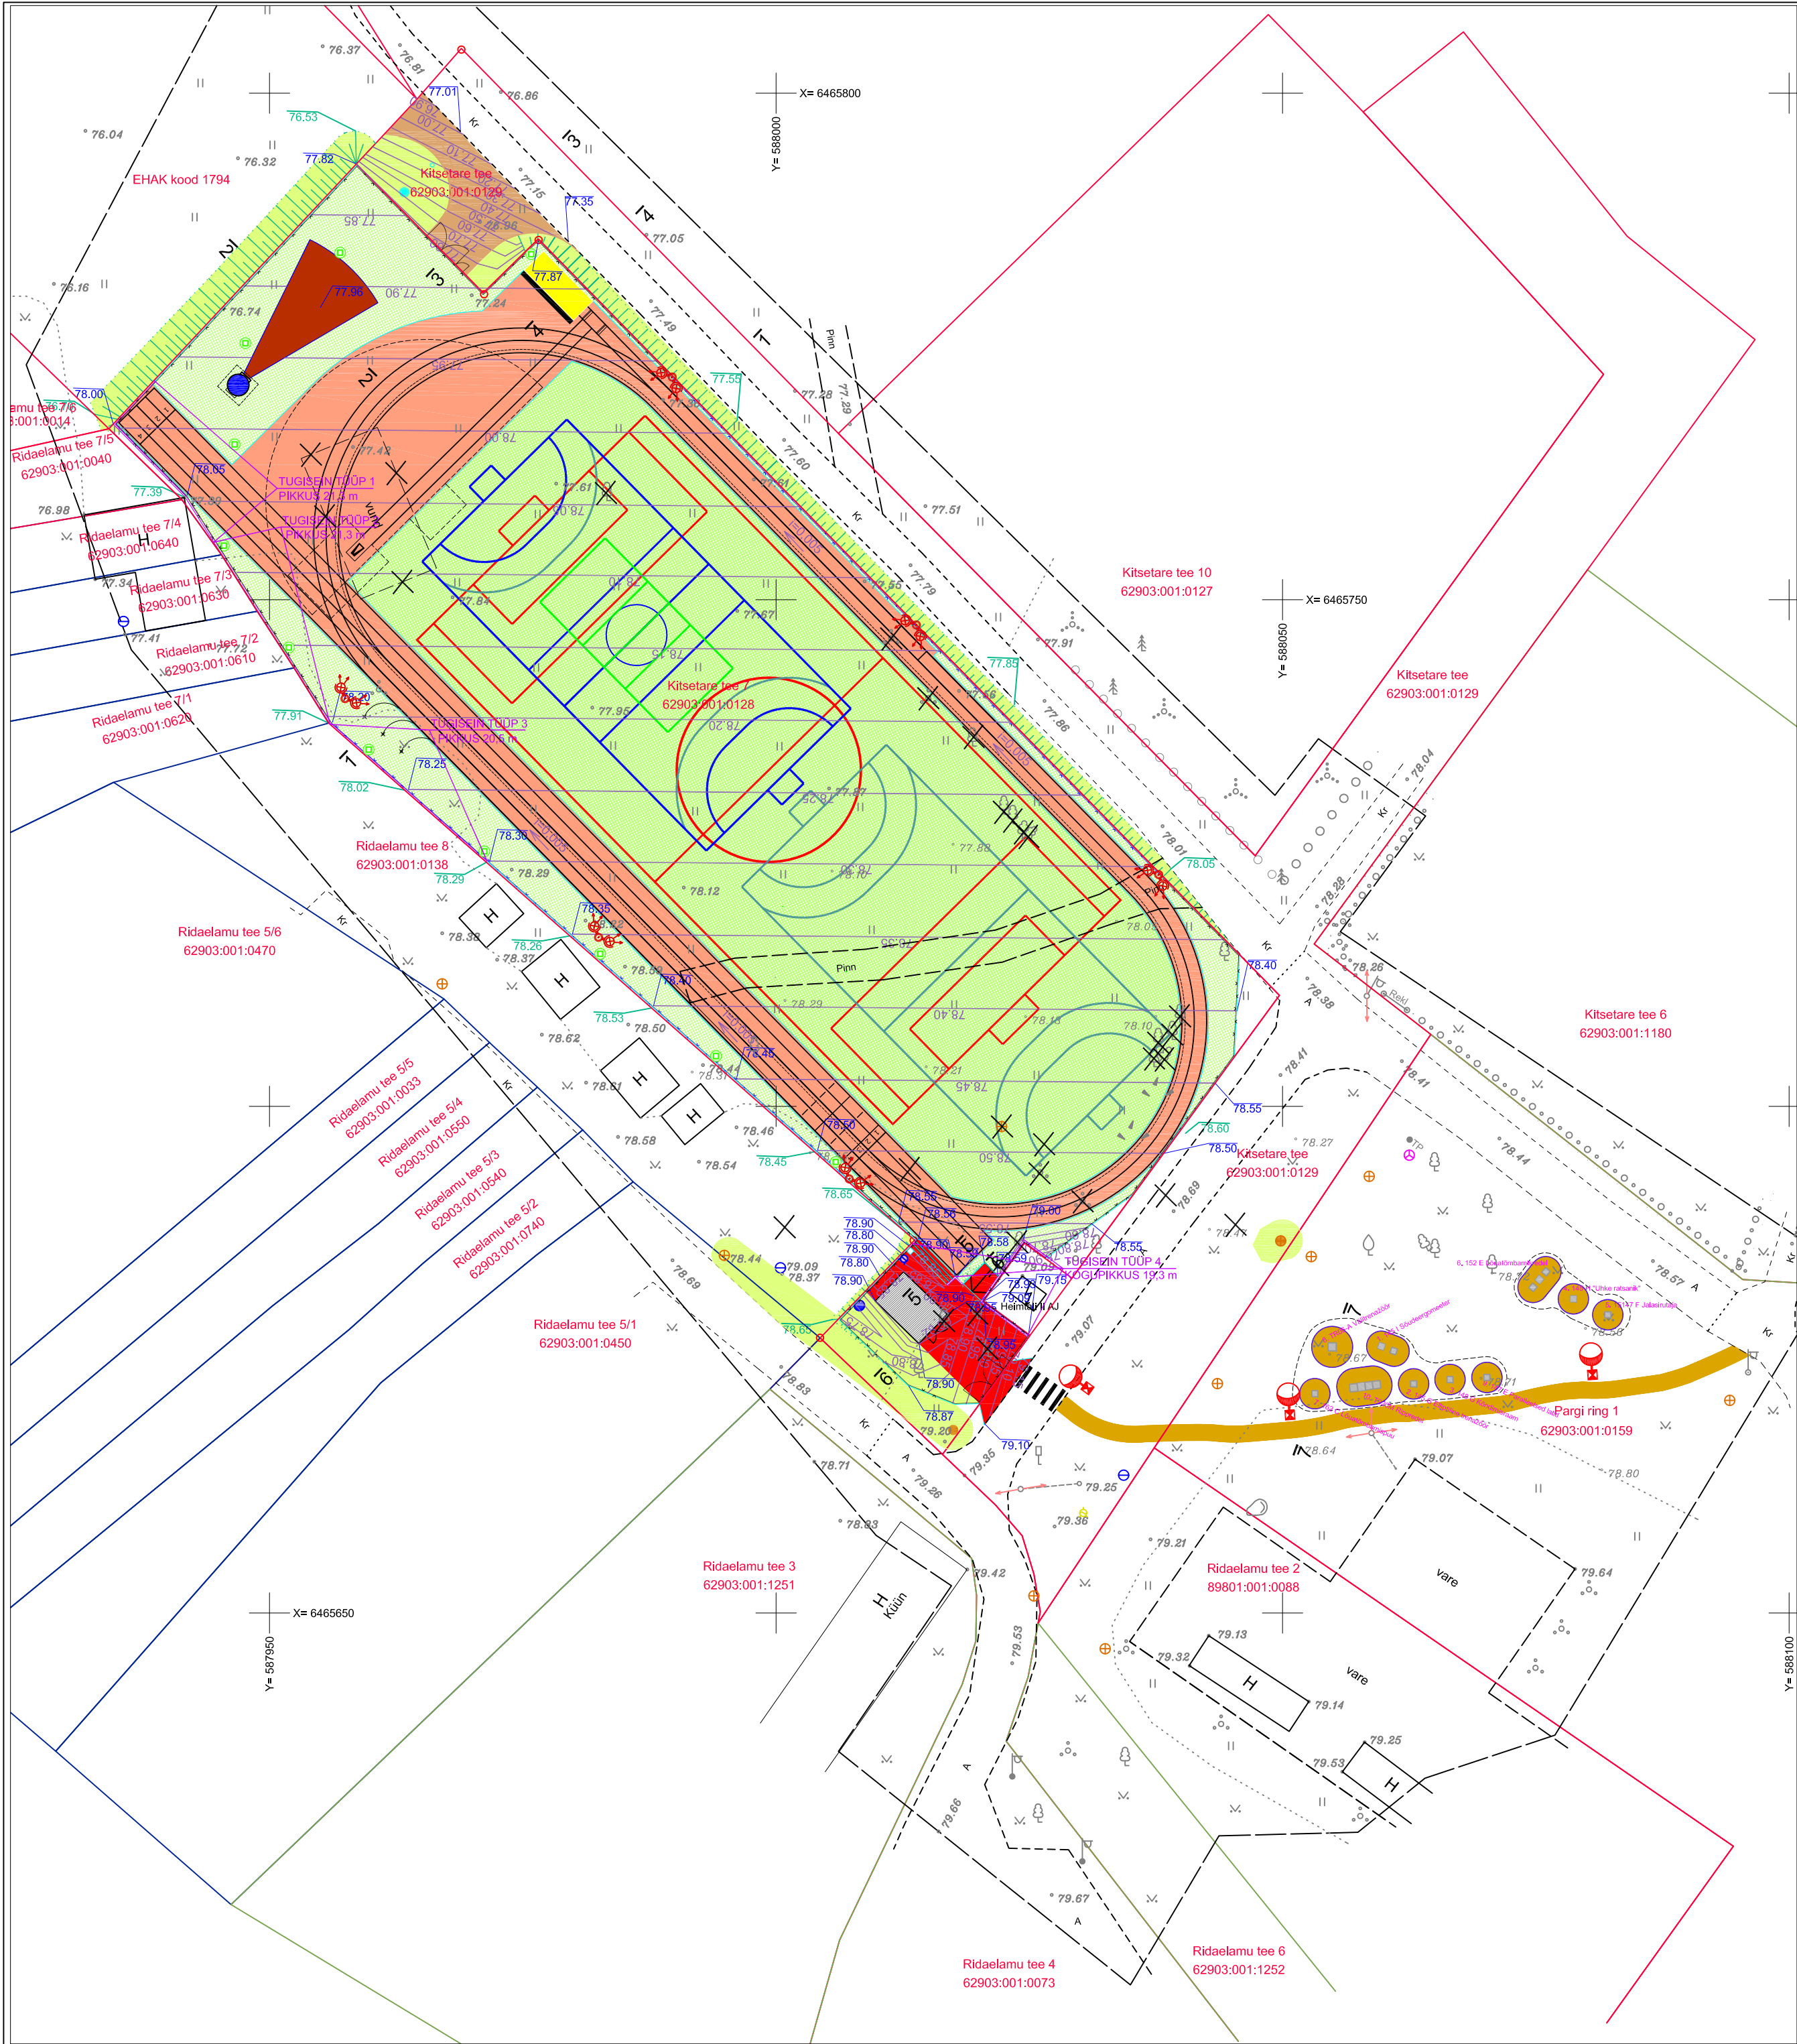

- TINGMÄRGID:
- KINNISTU PIIR
 - PROJEKTEERITUD BETOONÄÄREKIVI 1000x200x80 mm (+0)
 - PROJEKTEERITUD BETOONÄÄREKIVI 800x300x150 mm (+0)
 - KAETUD SÜVAIMMUTATUD HÖÖVELMATERJALIGA 145x45 mm
 - PROJEKTEERITUD PRÜGIKAST (METALLIST, 60L, KOKKU 2 TK)
 - PROJEKTEERITUD LIPUMAST, KOKKU 3 TK
 - PROJEKTEERITUD 2D KEEVISPANEELIDEST PIIRDEAED (8/6/8 mm), h=6 m
 - PROJEKTEERITUD 2D KEEVISPANEELIDEST PIIRDEAED (8/6/8 mm), h=3 m
 - PROJEKTEERITUD VEEKAEV
 - PROJEKTEERITUD MAAKRAAN
 - PROJEKTEERITUD DRENAAZIKAEV
 - PROJEKTEERITUD HEITKERBLOC-IMBSÜSTEEMI FILTERKAEV
 - PROJEKTEERITUD HEITKERBLOC-IMBSÜSTEEMI ÜLEVOOLUAVA
 - PROJEKTEERITUD TEENINDUSVÄRAV (KOKKU 2 TK), LAIUS 4,0 m
 - PROJEKTEERITUD JALGVÄRAV (KOKKU 2 TK), LAIUS 1,3 m
 - TEISALDATAV PINK (KOKKU 40 ISTEKOHTA)
 - PROJEKTEERITUD BETOONIST PUNANE TÄNAVAKATTEKIVI (8 cm)
 - PROJEKTEERITUD BETOONIST PUNANE TÄNAVAKATTEKIVI (8 cm) TREPILE
 - PROJEKTEERITUD BETOONIST PUNANE TÄNAVAKATTEKIVI (8 cm) PANDUSELE (KALLE 11 %)
 - PROJEKTEERITUD SÜNTEETILINE JOOKSURADADE KATTESÜSTEEM
 - PROJEKTEERITUD KUNSTMURUKATE
 - PROJEKTEERITUD LIIVAKATE KAUGUSHÜPPEKASTILE
 - PROJEKTEERITUD GRANIITSÕELMETEST KATE KUULITÕUKESSEKTORILE
 - PROJEKTEERITUD BETOONKATE KUULITÕUKERINGILE
 - PROJEKTEERITUD KILLUSTIKUSEGUST KATE SPORDIVÄLJAKUTE JUURDEPÄÄSULE
 - PROJEKTEERITUD GRANIITKILLUSTIKU JA MULTŠI SEGU
 - PROJEKTEERITUD LIIVAKOGUMISRENN KAUGUSHÜPPEKASTILE
 - PROJEKTEERITUD LOODUSLIK MURUKATE/MURUKATTE TAASTAMINE
 - PROJEKTEERITUD VARIKATUS INVENTARI HOIDMISEKS
 - PROJEKTEERITUD SAMAKÕRGUSJOON
 - PROJEKTEERITUD KÕRGUS
 - OLEMASOLEV MAAPINNA KÕRGUS
 - PROJEKTEERITUD TUGISEIN ERI KÕRGUSEGA PINDADE VAHEL
 - LIKVIDEERITAV OBJEKT
 - PROJEKTEERITUD NÖLV
 - PROJEKTEERITUD 15-MEETRINE VALGUSTUSMAST 1,5 m T-KONSOOLIGA JA KAHE PROJEKTORIGA
 - PROJEKTEERITUD 8-MEETRINE VALGUSTUSMAST 1,0 m ÜHEPOOLSE 5° KONSOOLIGA TÄNAVAVALGUSTIGA

010119			VILJANDI VALLAVALITSUS			
PROJEKTJUHT	I. HIMMIST		VILJANDI VALD, HEIMTALI PÕHIKOOLI SPORDIVÄLJAKUD	STAAD.	LEHT	LEHTI
PÄDEV ISIK	A. PÖRK			PP	TL-4-04	14
KOOSTAS	R. REIN			MKA tegevusluba E 203/2005-P MTR: EE-P003326; ELK000027 EL10207096-0001; EP10207096-0001		
						
Kuupäev	07.06.2019					
M 1:500			VERTIKAALPLANEERIMINE			