


LÕIGE 1-1

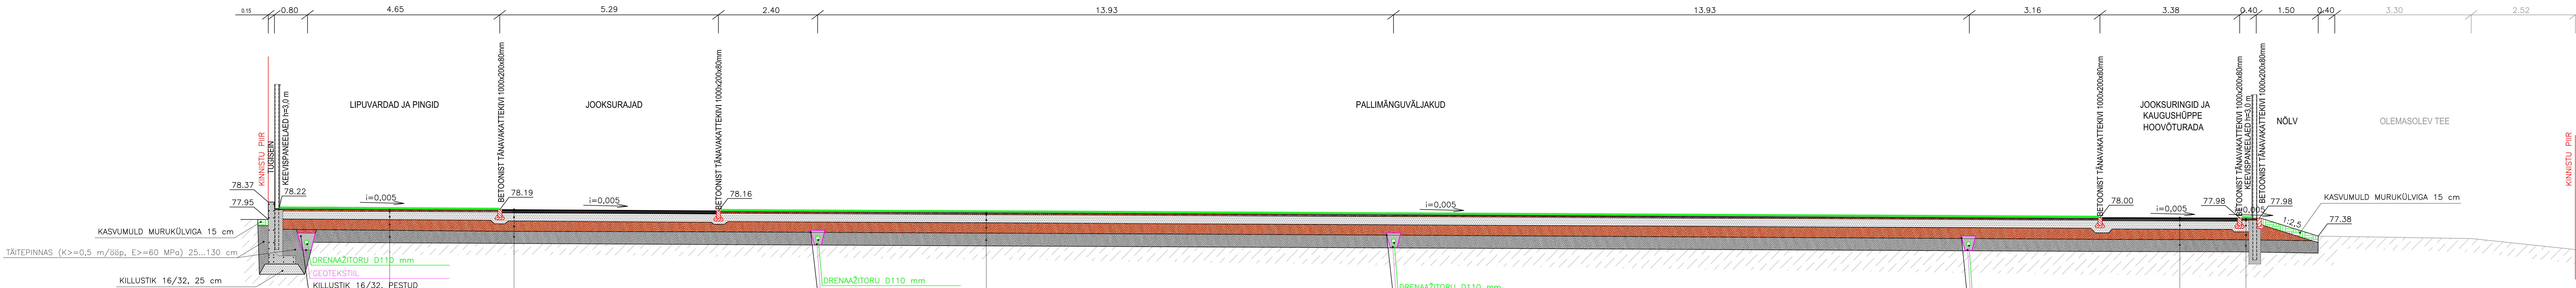

"MONOFILAMENT"-KIUGA KUNSTMURU LÕIME PIKKUSEGA 40 mm
(KUMMIGRAANUL 16 mm, LIIVATÄIDE 12 mm)

TAASKASUTATUD KUMMIST VALATUD VETRUV ALUSKIHT.
SBR KUMMIGRAANULI Ø3...8 mm, PU SIDEAINE (LIIM) OSAKAAL 12%

GRANIITSÕELMETEST 0/6 TASANDUSKIHT (PEENOSISTE SISALDUS 8...12 %) 4 cm

KILLUSTIKUST KIILUMISKIHT 4/16, kulu 25 kg/m²

FRAKTSIONEERITUD KILLUSTIK 16/32 (E>=140 MPa) 20 cm

DREENKIHT (K>=2 m/ööp, E>=80 MPa) 25 cm

TÄITEPINNAS (K>=0,5 m/ööp, E>=60 MPa) 50...70 cm

OLEMASOLEV PROFILEERITUD JA TIHENDATUD ALUSPINNAS (SAVILIIVMOREEN)

SÜNTEETILINE JOOKSURADADE KATTESÜSTEEM, MIS PEAB OMAMA IAAF SERTIFIKAATI
(ALUMINE ELASTSUSKIHT 10mm JA PEALMINE KULUMISKIHT PRITSEKIHINA 3mm)

DREENASFALTBETON PA12 6,5 cm

KILLUSTIKUST KIILUMISKIHT 4/16, kulu 25 kg/m²

FRAKTSIONEERITUD KILLUSTIK 16/32 (E>=140 MPa) 20 cm

DREENKIHT (K>=2 m/ööp, E>=80 MPa) 25 cm

TÄITEPINNAS (K>=0,5 m/ööp, E>=60 MPa) 50...70 cm

OLEMASOLEV PROFILEERITUD JA TIHENDATUD ALUSPINNAS (SAVILIIVMOREEN)

"MONOFILAMENT"-KIUGA KUNSTMURU LÕIME PIKKUSEGA 40 mm
(KUMMIGRAANUL 16 mm, LIIVATÄIDE 12 mm)

TAASKASUTATUD KUMMIST VALATUD VETRUV ALUSKIHT.
SBR KUMMIGRAANULI Ø3...8 mm, PU SIDEAINE (LIIM) OSAKAAL 12%

GRANIITSÕELMETEST 0/6 TASANDUSKIHT (PEENOSISTE SISALDUS 8...12 %) 4 cm

KILLUSTIKUST KIILUMISKIHT 4/16, kulu 25 kg/m²

FRAKTSIONEERITUD KILLUSTIK 16/32 (E>=140 MPa) 20 cm

DREENKIHT (K>=2 m/ööp, E>=80 MPa) 25 cm

TÄITEPINNAS (K>=0,5 m/ööp, E>=60 MPa) 50...70 cm

OLEMASOLEV PROFILEERITUD JA TIHENDATUD ALUSPINNAS (SAVILIIVMOREEN)

SÜNTEETILINE JOOKSURADADE KATTESÜSTEEM, MIS PEAB OMAMA IAAF SERTIFIKAATI
(ALUMINE ELASTSUSKIHT 10mm JA PEALMINE KULUMISKIHT PRITSEKIHINA 3mm)

DREENASFALTBETON PA12 6,5 cm

KILLUSTIKUST KIILUMISKIHT 4/16, kulu 25 kg/m²

FRAKTSIONEERITUD KILLUSTIK 16/32 (E>=140 MPa) 20 cm

DREENKIHT (K>=2 m/ööp, E>=80 MPa) 25 cm

TÄITEPINNAS (K>=0,5 m/ööp, E>=60 MPa) 50...70 cm

OLEMASOLEV PROFILEERITUD JA TIHENDATUD ALUSPINNAS (SAVILIIVMOREEN)

"MONOFILAMENT"-KIUGA KUNSTMURU LÕIME PIKKUSEGA 40 mm
(KUMMIGRAANUL 16 mm, LIIVATÄIDE 12 mm)

TAASKASUTATUD KUMMIST VALATUD VETRUV ALUSKIHT.
SBR KUMMIGRAANULI Ø3...8 mm, PU SIDEAINE (LIIM) OSAKAAL 12%

GRANIITSÕELMETEST 0/6 TASANDUSKIHT (PEENOSISTE SISALDUS 8...12 %) 4 cm

KILLUSTIKUST KIILUMISKIHT 4/16, kulu 25 kg/m²

FRAKTSIONEERITUD KILLUSTIK 16/32 (E>=140 MPa) 20 cm

DREENKIHT (K>=2 m/ööp, E>=80 MPa) 25 cm

TÄITEPINNAS (K>=0,5 m/ööp, E>=60 MPa) 50...70 cm

OLEMASOLEV PROFILEERITUD JA TIHENDATUD ALUSPINNAS (SAVILIIVMOREEN)

010119			VILJANDI VALLAVALITSUS		
PROJEKTUUR	I. HIMMIST		VILJANDI VALD, HEIMTALI PÕHIKOOLI SPORDIVÄLJAKUD	STAAD.	LEHT
PÄDEV ISIK	A. PÖRK			PP	TL-6-05
KOOSTAS	R. REIN				14
				MKA Ingeurkub E 2032005-4 MTR: EEP003326; ELK000027 EL10207096-0001; EP10207096-0001	
				Klotadi OÜ Reg koost 10207096 Rõhu 5, Kuresaare 93819 453 3723 / 508 4488 klotadi@sarm.ee / www.klotadi.ee	
Kuupäev	07.06.2019				
M 1:50					