Viljamäe 8 Jämejala maa-ala.dwg

2018-05-23 15:19

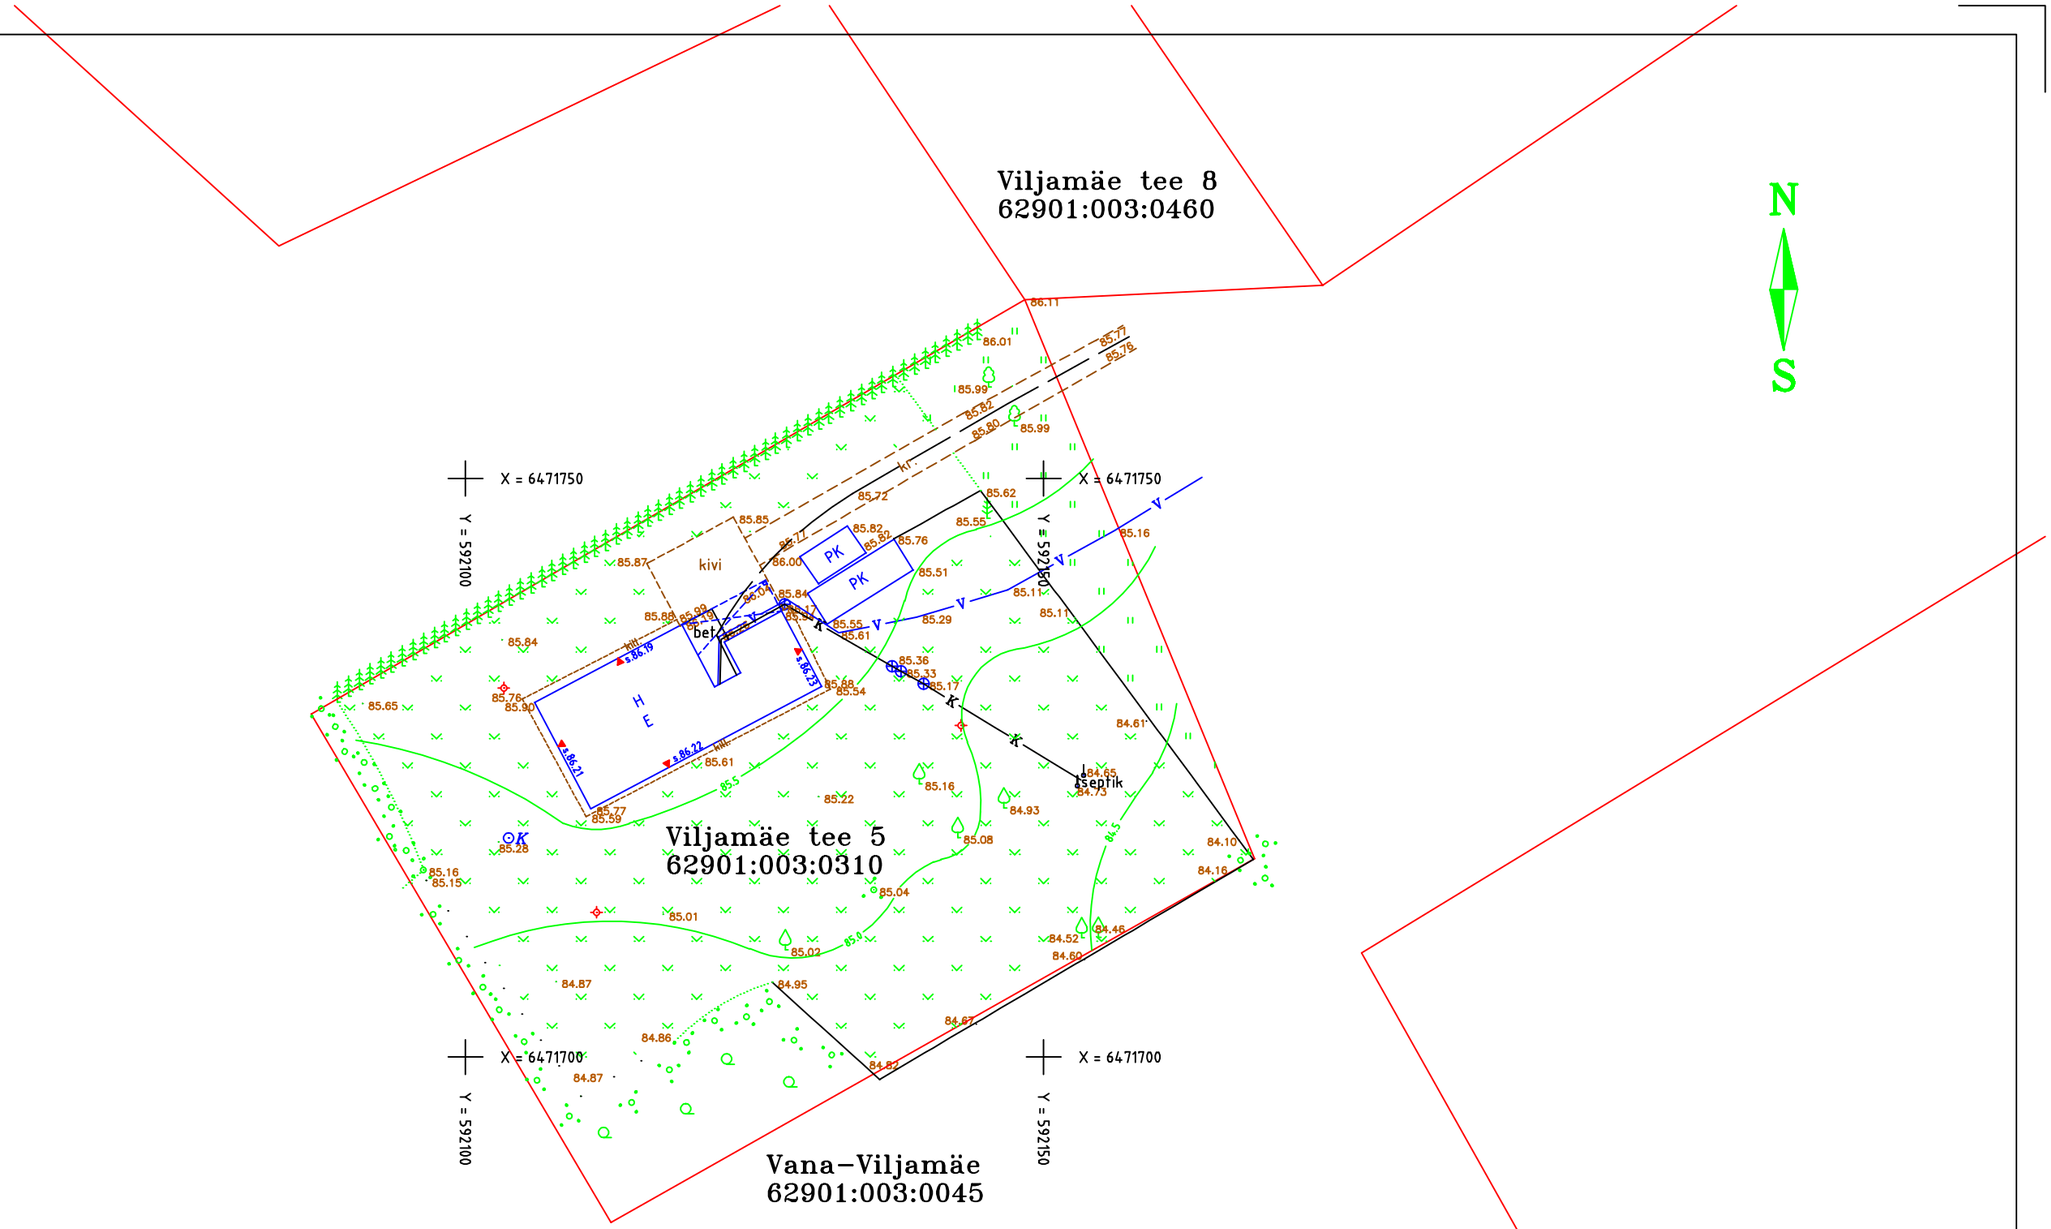

MÄRKUSED:

Maa-ala mõõdistus teostatud digitaalselt, koordinaadid L-EST'97 süsteemis, kõrgused EH2000 süsteemis.

Tellija: Pr. Alissa Tõntson	Objekt:	Viljamäe tee 5, Jämejala küla, Viljandi vald, Viljandimaa.	
Lennelda OÜ Lastekodu 4/3, Viiratsi 70101 Eesti EE2000439 e-mail: heino.sadam@gmail.com Tel: 5089254	Joonis	kinnistu osaline maa-ala plaan	
	V.spets		M. Sepp
	Koostas		H. Sadam
	Töö nr.	071-2018	mai 2018
	Mõõtkava	1:500	