



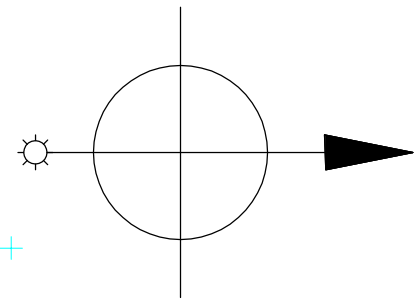

629010030230
629010030230
Kinnistu nr. 633439

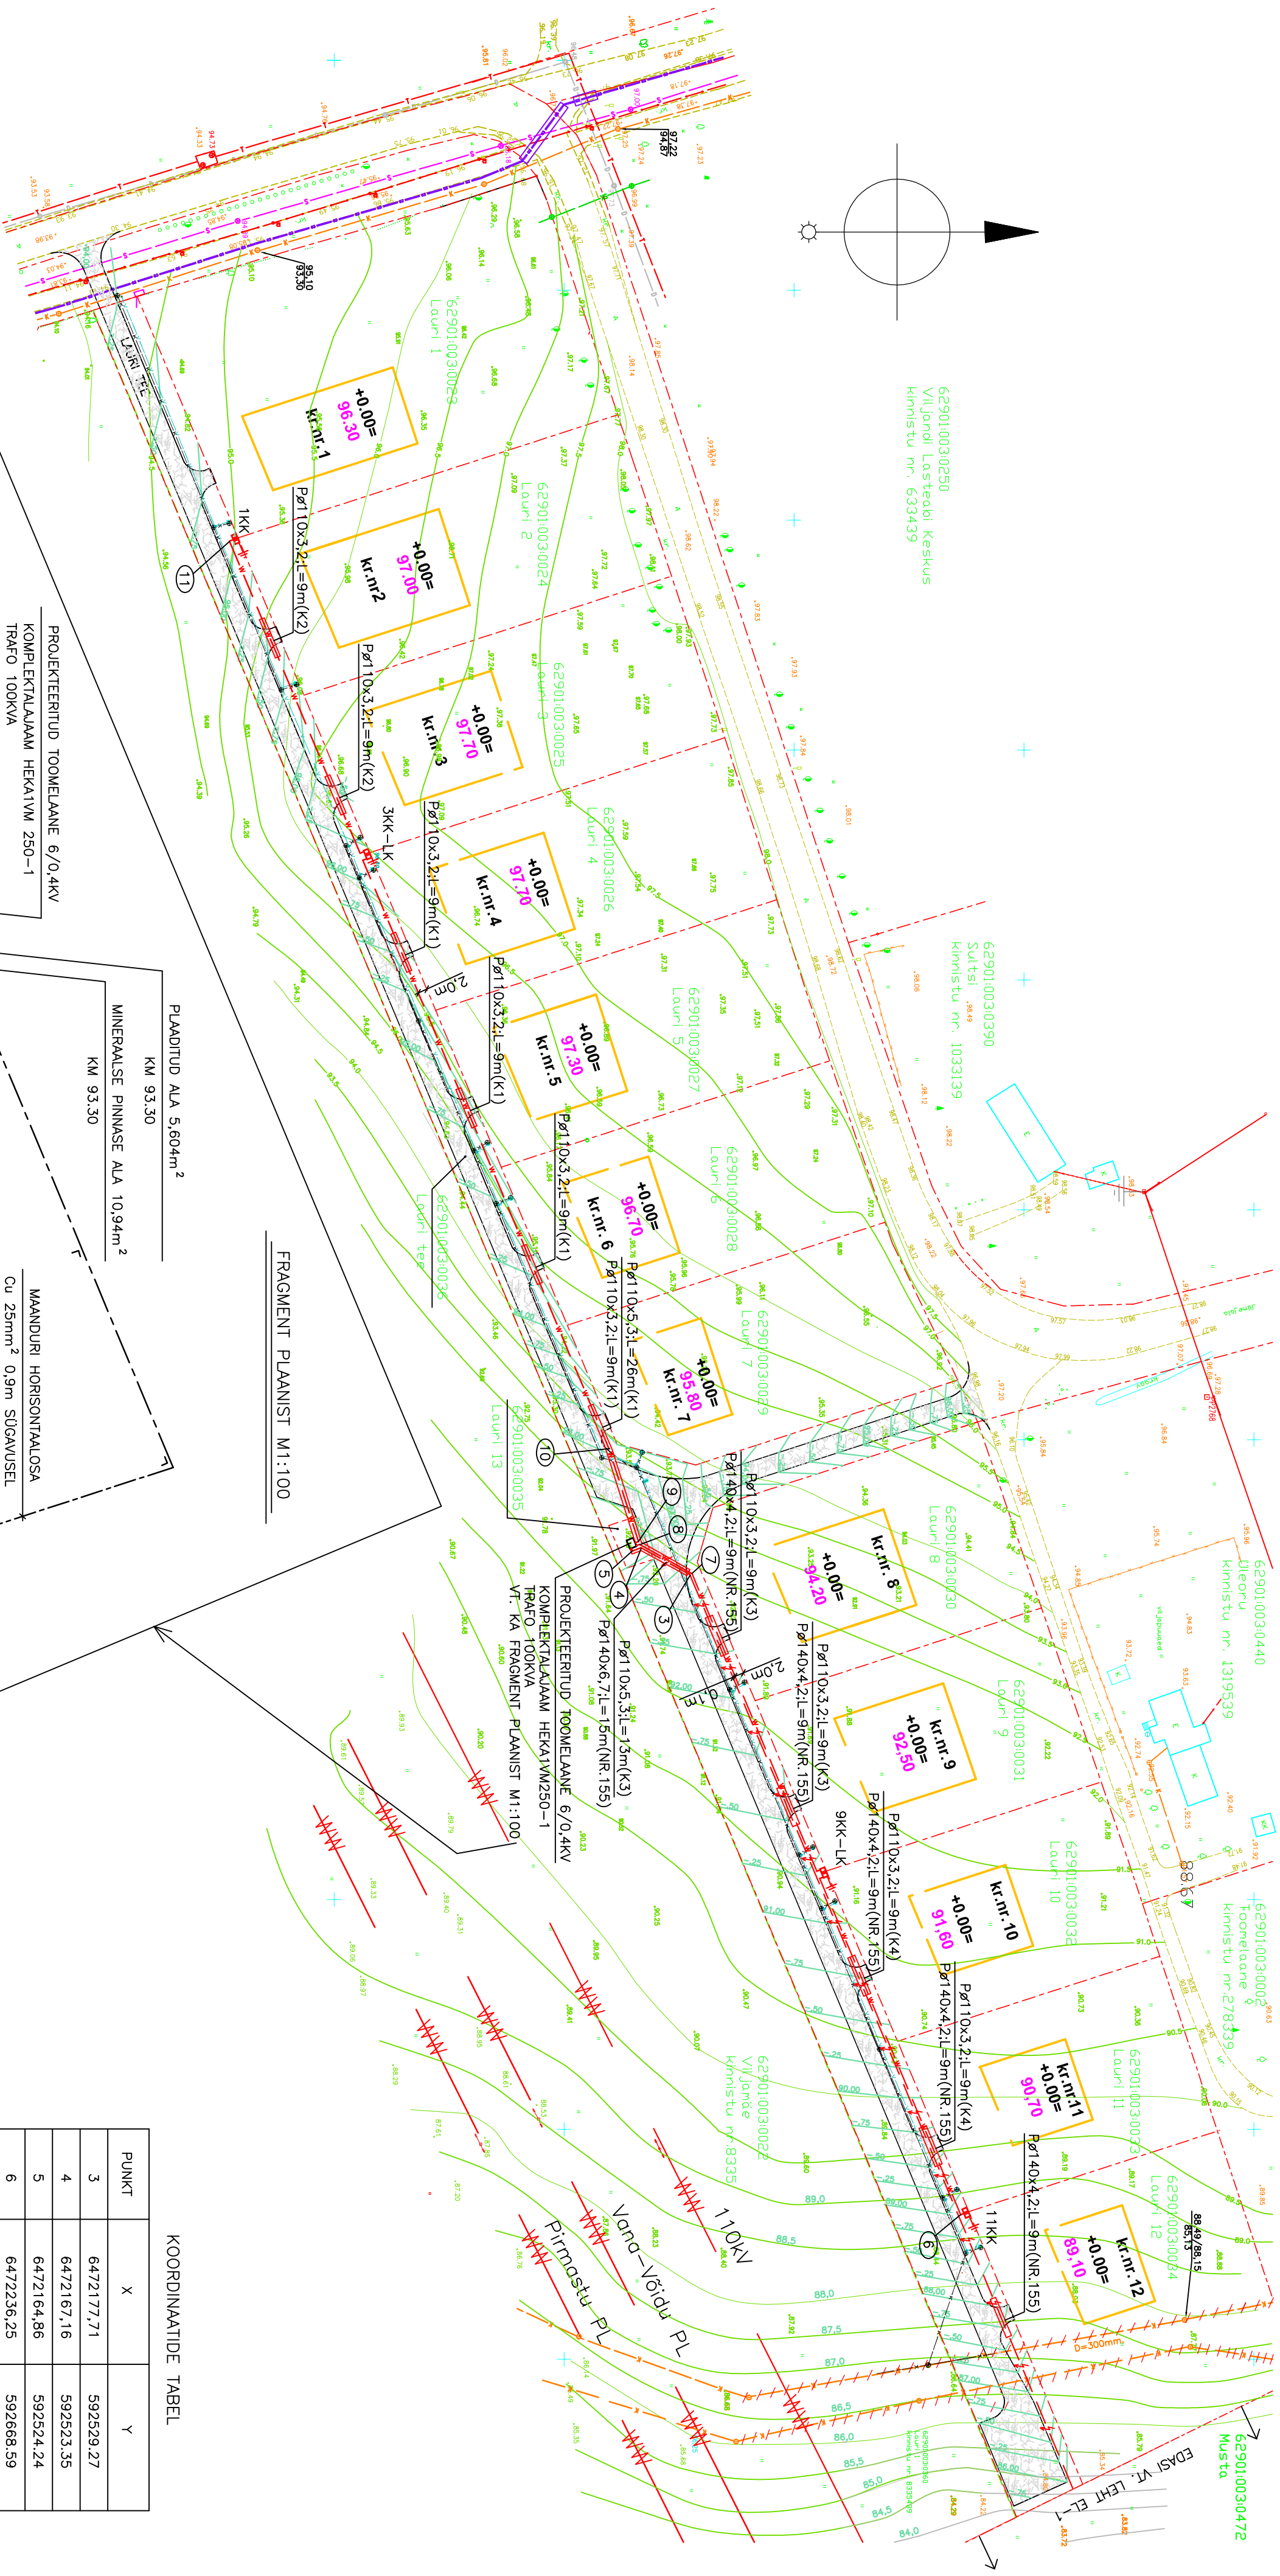

FRAGMENT PIAANIST M1:100

PLAATUTUD ALA 5,604m²
KM 93.30

MÄNEPÄLSE PINNASE ALA 10,944m²
KM 93.30

PROJEKTEERITUD TONNELAANE 6/0,4KV
KOMPLEKTILAJAM HEK1VW 250-1
TRAFU 100KVA

MAANDUJA HORSONTALUOSA
CU 25mm² 0,9m SÜGAUSEL

KRUSAMALA 46,1m²(HII PAKSUS 0,2m)
KM 93.00

VERIJAALAKTAPPOOD

5,00m

5,00m

5,00m

5,00m

5,00m

5,00m

5,00m

5,00m

5,00m

5,00m

5,00m

5,00m

5,00m

5,00m

5,00m

5,00m

PUNKT	X	Y
3	6472177,71	592529,27
4	6472167,16	592523,35
5	6472164,86	592524,24
6	6472256,25	592668,59
7	6472177,80	592522,78
8	6472166,43	592522,78
9	6472166,34	592522,65
10	6472159,80	592502,08
11	6472077,29	592504,55
12	6472164,99	592521,36
13	6472165,75	592523,17
14	6472164,36	592523,76
15	6472163,60	592521,95
1KK	6472078,82	592303,98
3KK-LK	6472107,46	592372,48
9KK-LK	6472206,75	592593,92
11KK	6472237,71	592668,00

KOORDINAATIDE TABEL

MÄRKUSED

1. KÄABIKAPID PÄIGALDADA VÄLJAPÖÖLE ELAMUTE KROONIT (TÄÄSEIN 0,2m PIIRIST).
2. KÄABITE MÄRKE, RISTIDKED JA PIKUSI VT. LEHT EL-3.
3. KÄABID PÄIGALDADA PINNASE 0,2m, TÄÄVA AL. 1,0m SÜGAVUSELE PLATEERITUD (TÄÄVA) VÄLJAPÖÖLE MINIMAALSELT 0,1m.

OTI SARRUP

VILJANDI MÄAKOND, PÄRIST VALD.

MTR NR. EL10249108-0001 12.09.02

ELT. JUH. R. PÖLDARU

PE. JUHT URIMMEL

ASENDIPLAAN II M1:1000.

STAD. OSA LEHT

2