

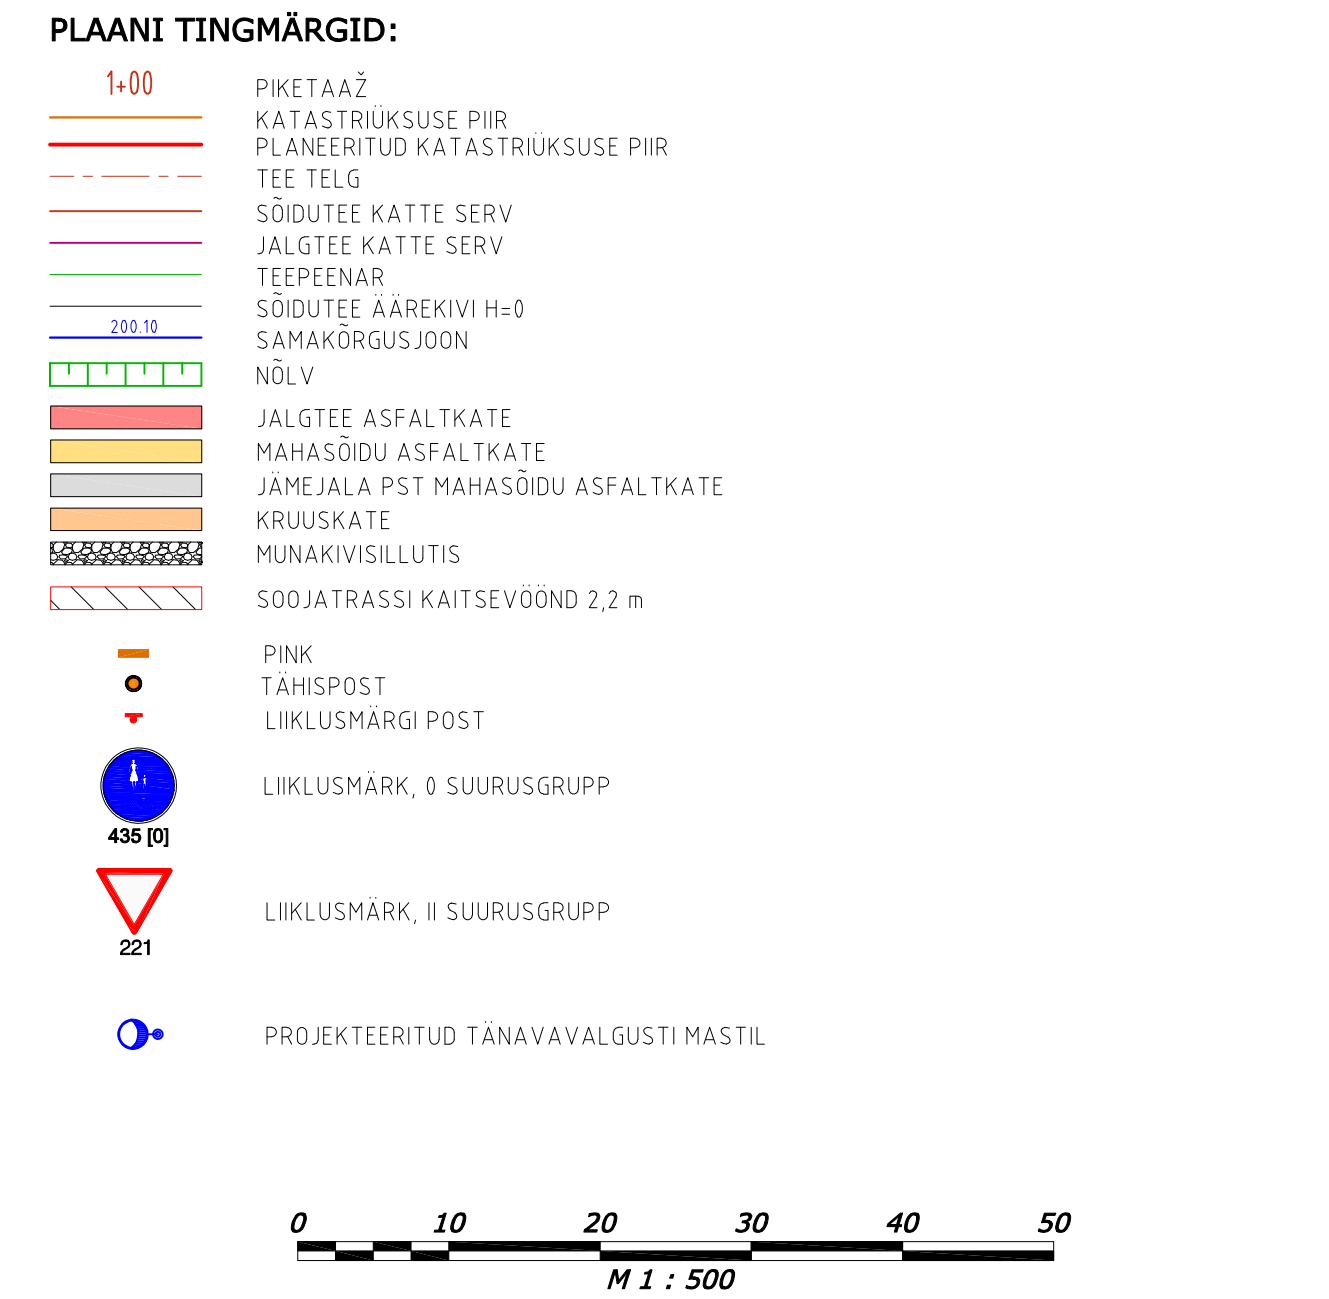
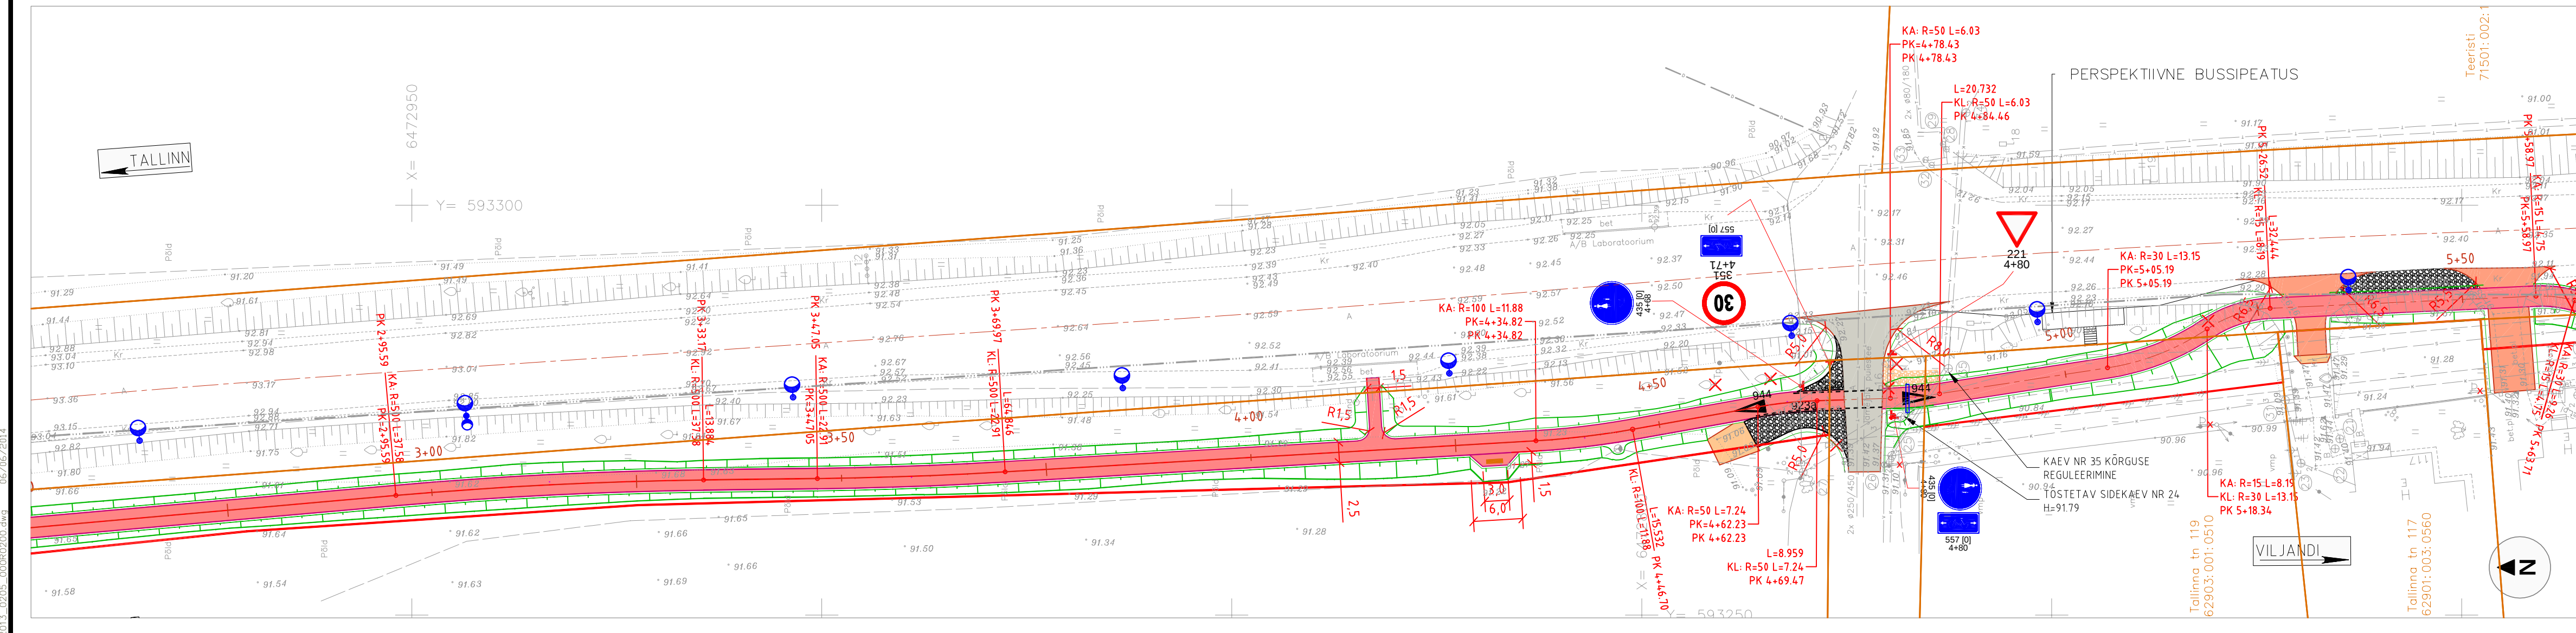
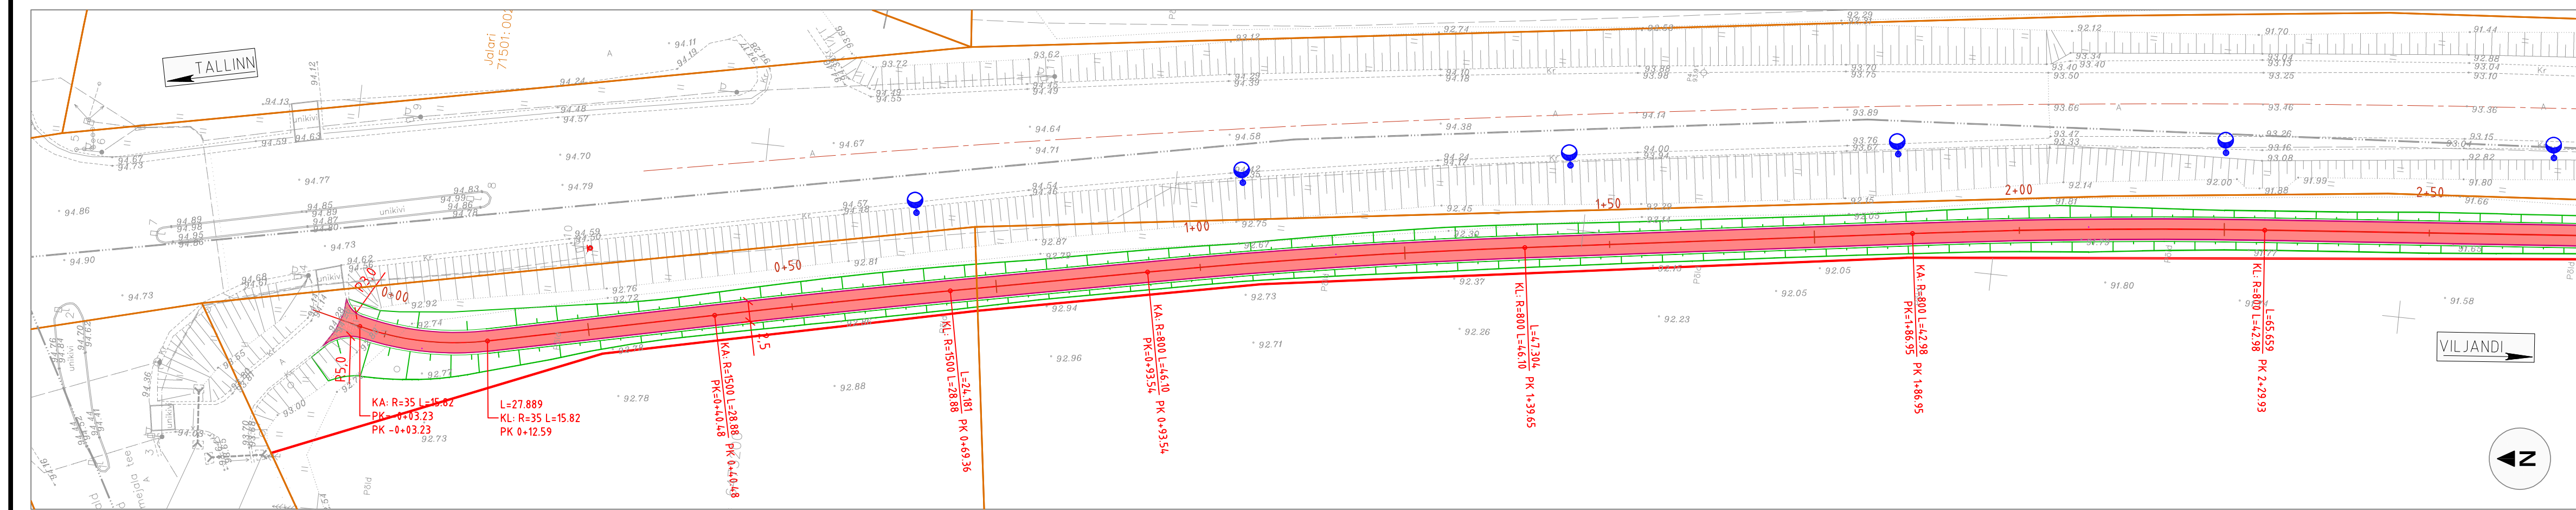


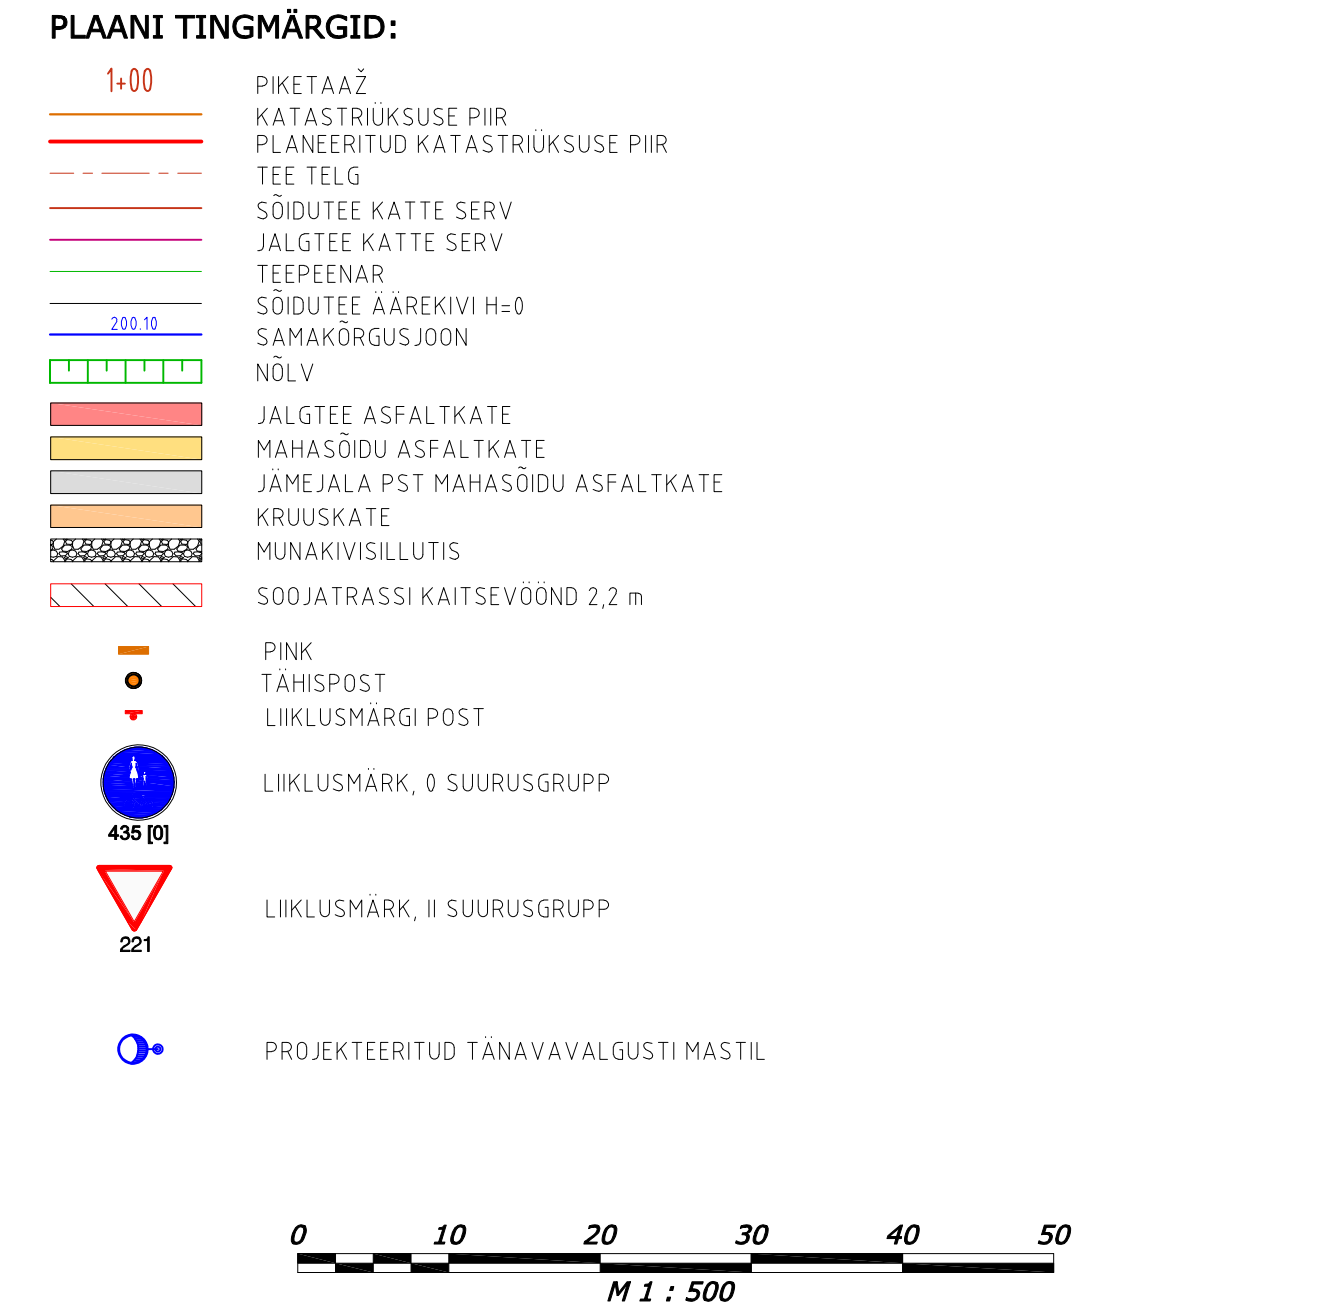

1	Inna Romandi	Telje muudatus lõigul PK 4+75 - PK 6+00
Muudatus	Tegija	Sisu
Projekt Jämejala-Viljandi jalg- ja jalgrattatee		
Projekti osa Tee-ehitusprojekt		
Joonise sisu Asendiplaan ja liikluskorraldus		
Konsultant	Ramboll Eesti AS Laki 34 12915 TALLINN EESTI Tel. +372 664 5808 Fax. +372 664 5818 info@ramboll.ee	Tellijä Maanteeameti lääne regioon Riia mnt. 1 71011 Viljandi EESTI Tel. +372 435 5636 Fax. +372 435 5643 Alard.Tallo@rmt.ee
Vanemtehnik	Meelis Joonas	Stadium
Projekteerija	Inna Romandi	TP
Projekti juht	Andres Brakmann	06/06/2014
Möödkava		1:500
Projekti nr		2013-0205
Joonise nr		000R0201

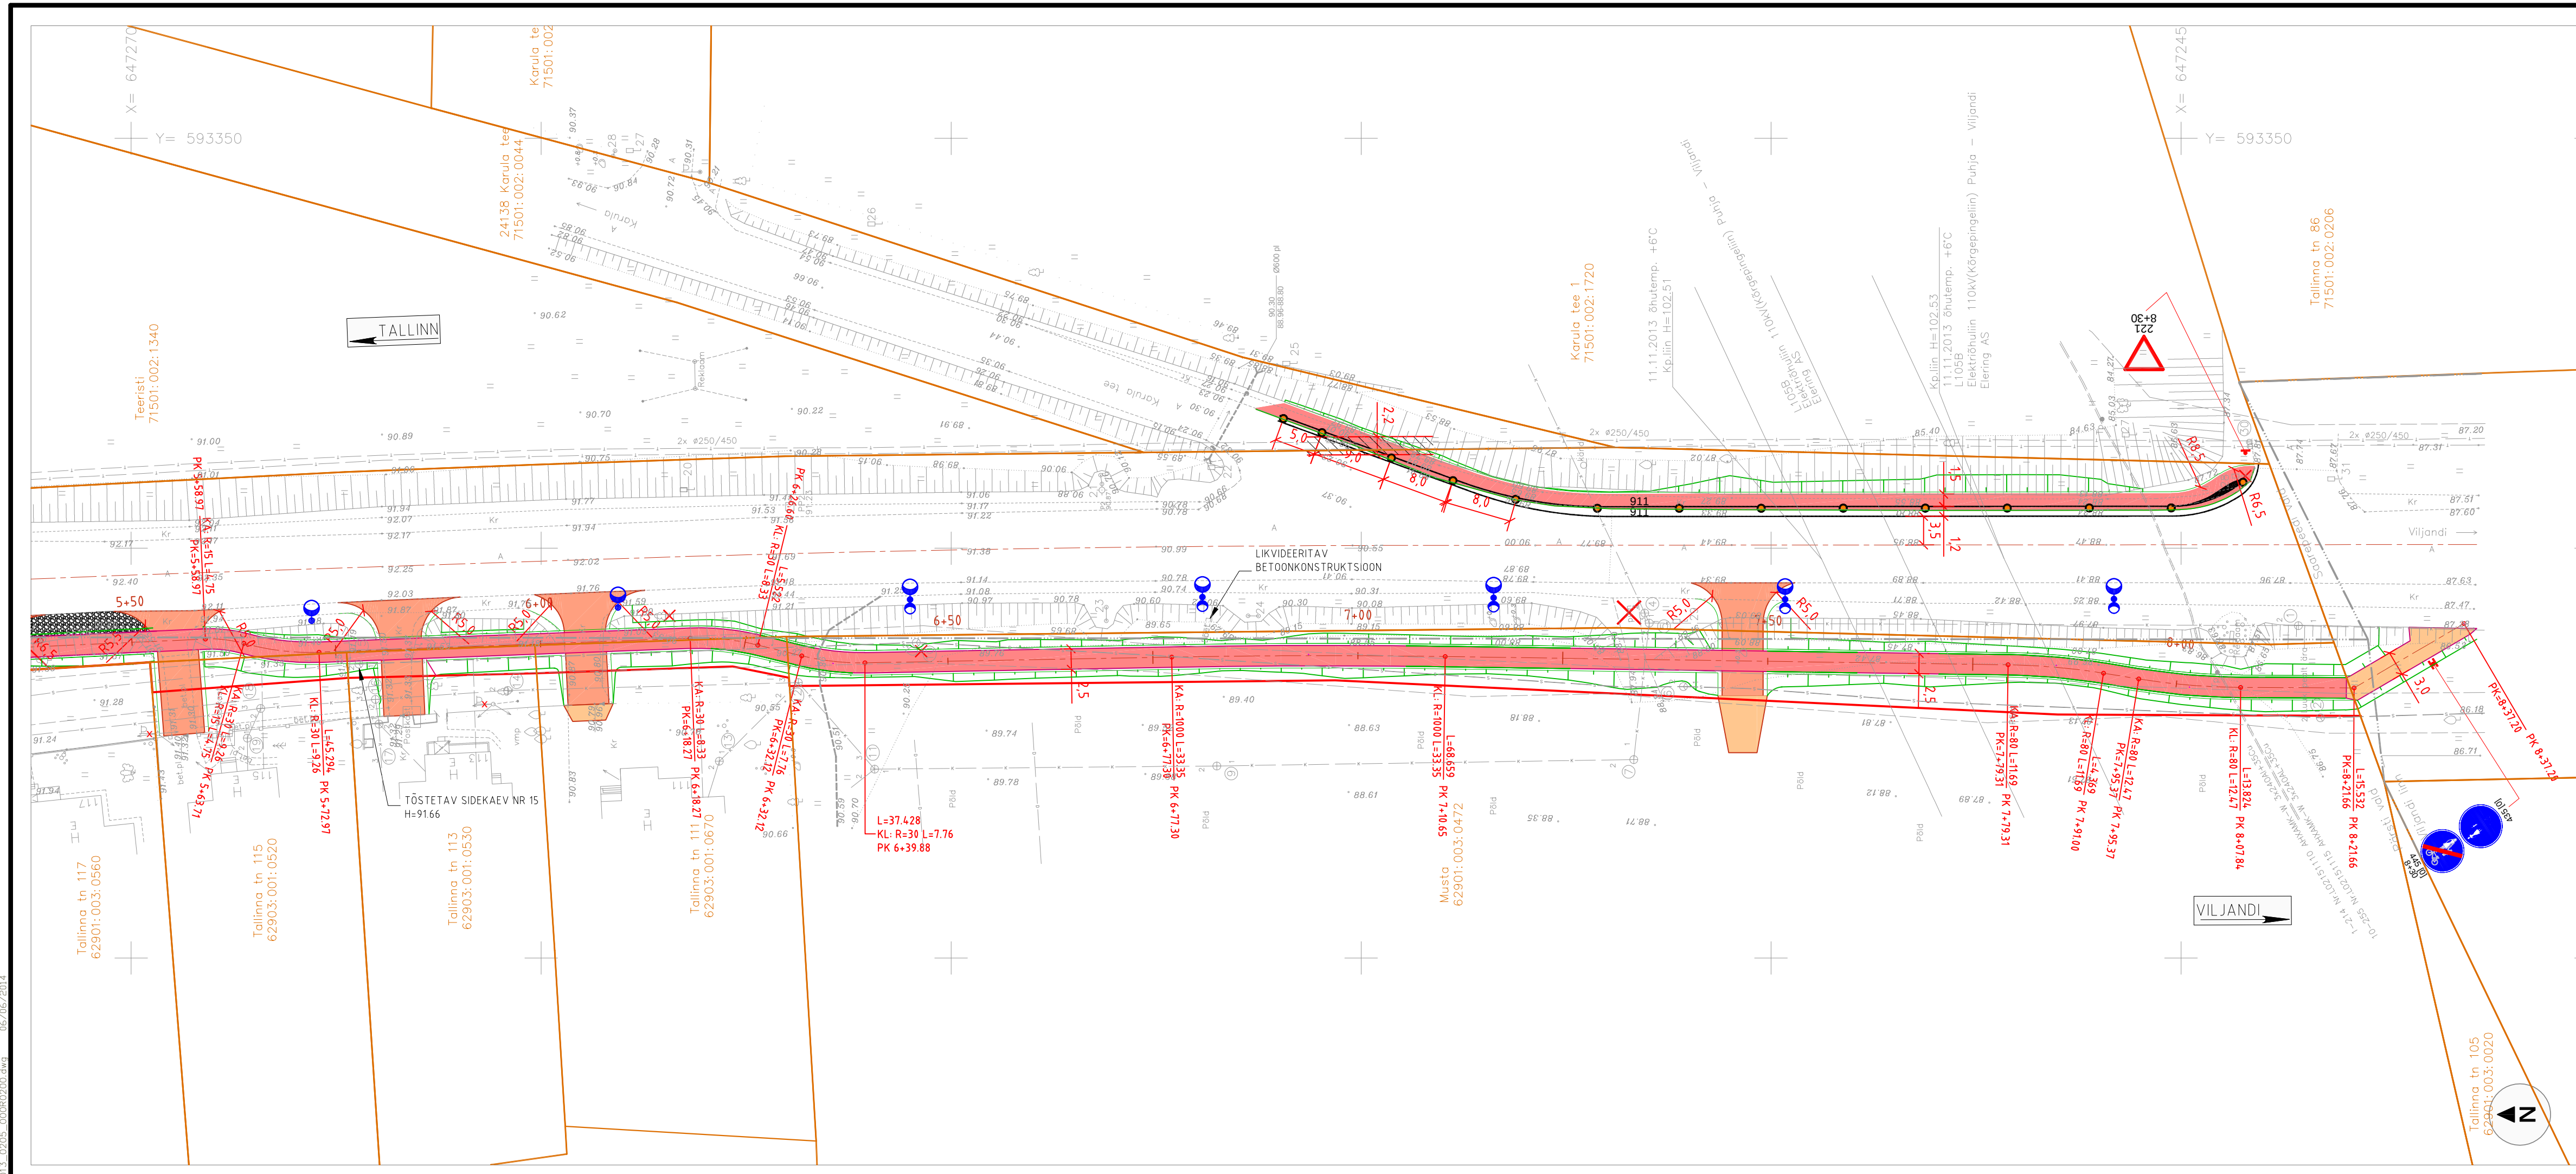

1	Inna Romandi	Telje muudatus lõigul PK 4+75 - PK 6+00
Muudatus	Tegija	Sisu
Projekt Jämejala-Viljandi jalg- ja jalgrattatee		
Projekti osa Tee-ehitusprojekt		
Joonise sisu Asendiplaan ja liikluskorraldus		
Konsultant	Ramboll Eesti AS Laki 34 12915 TALLINN EESTI Tel. +372 664 5808 Fax. +372 664 5818 info@ramboll.ee	Tellijä Maanteeameti lääne regioon Riia mnt. 1 71011 Viljandi EESTI Tel. +372 435 5636 Fax. +372 435 5643 Alard.Tallo@rmt.ee
Vanemtehnik	Meelis Joonas	Stadium
Projekteerija	Inna Romandi	TP
Projekti juht	Andres Brakmann	06/06/2014
Möödkava		1:500
Projekti nr		2013-0205
Joonise nr		000R0202