


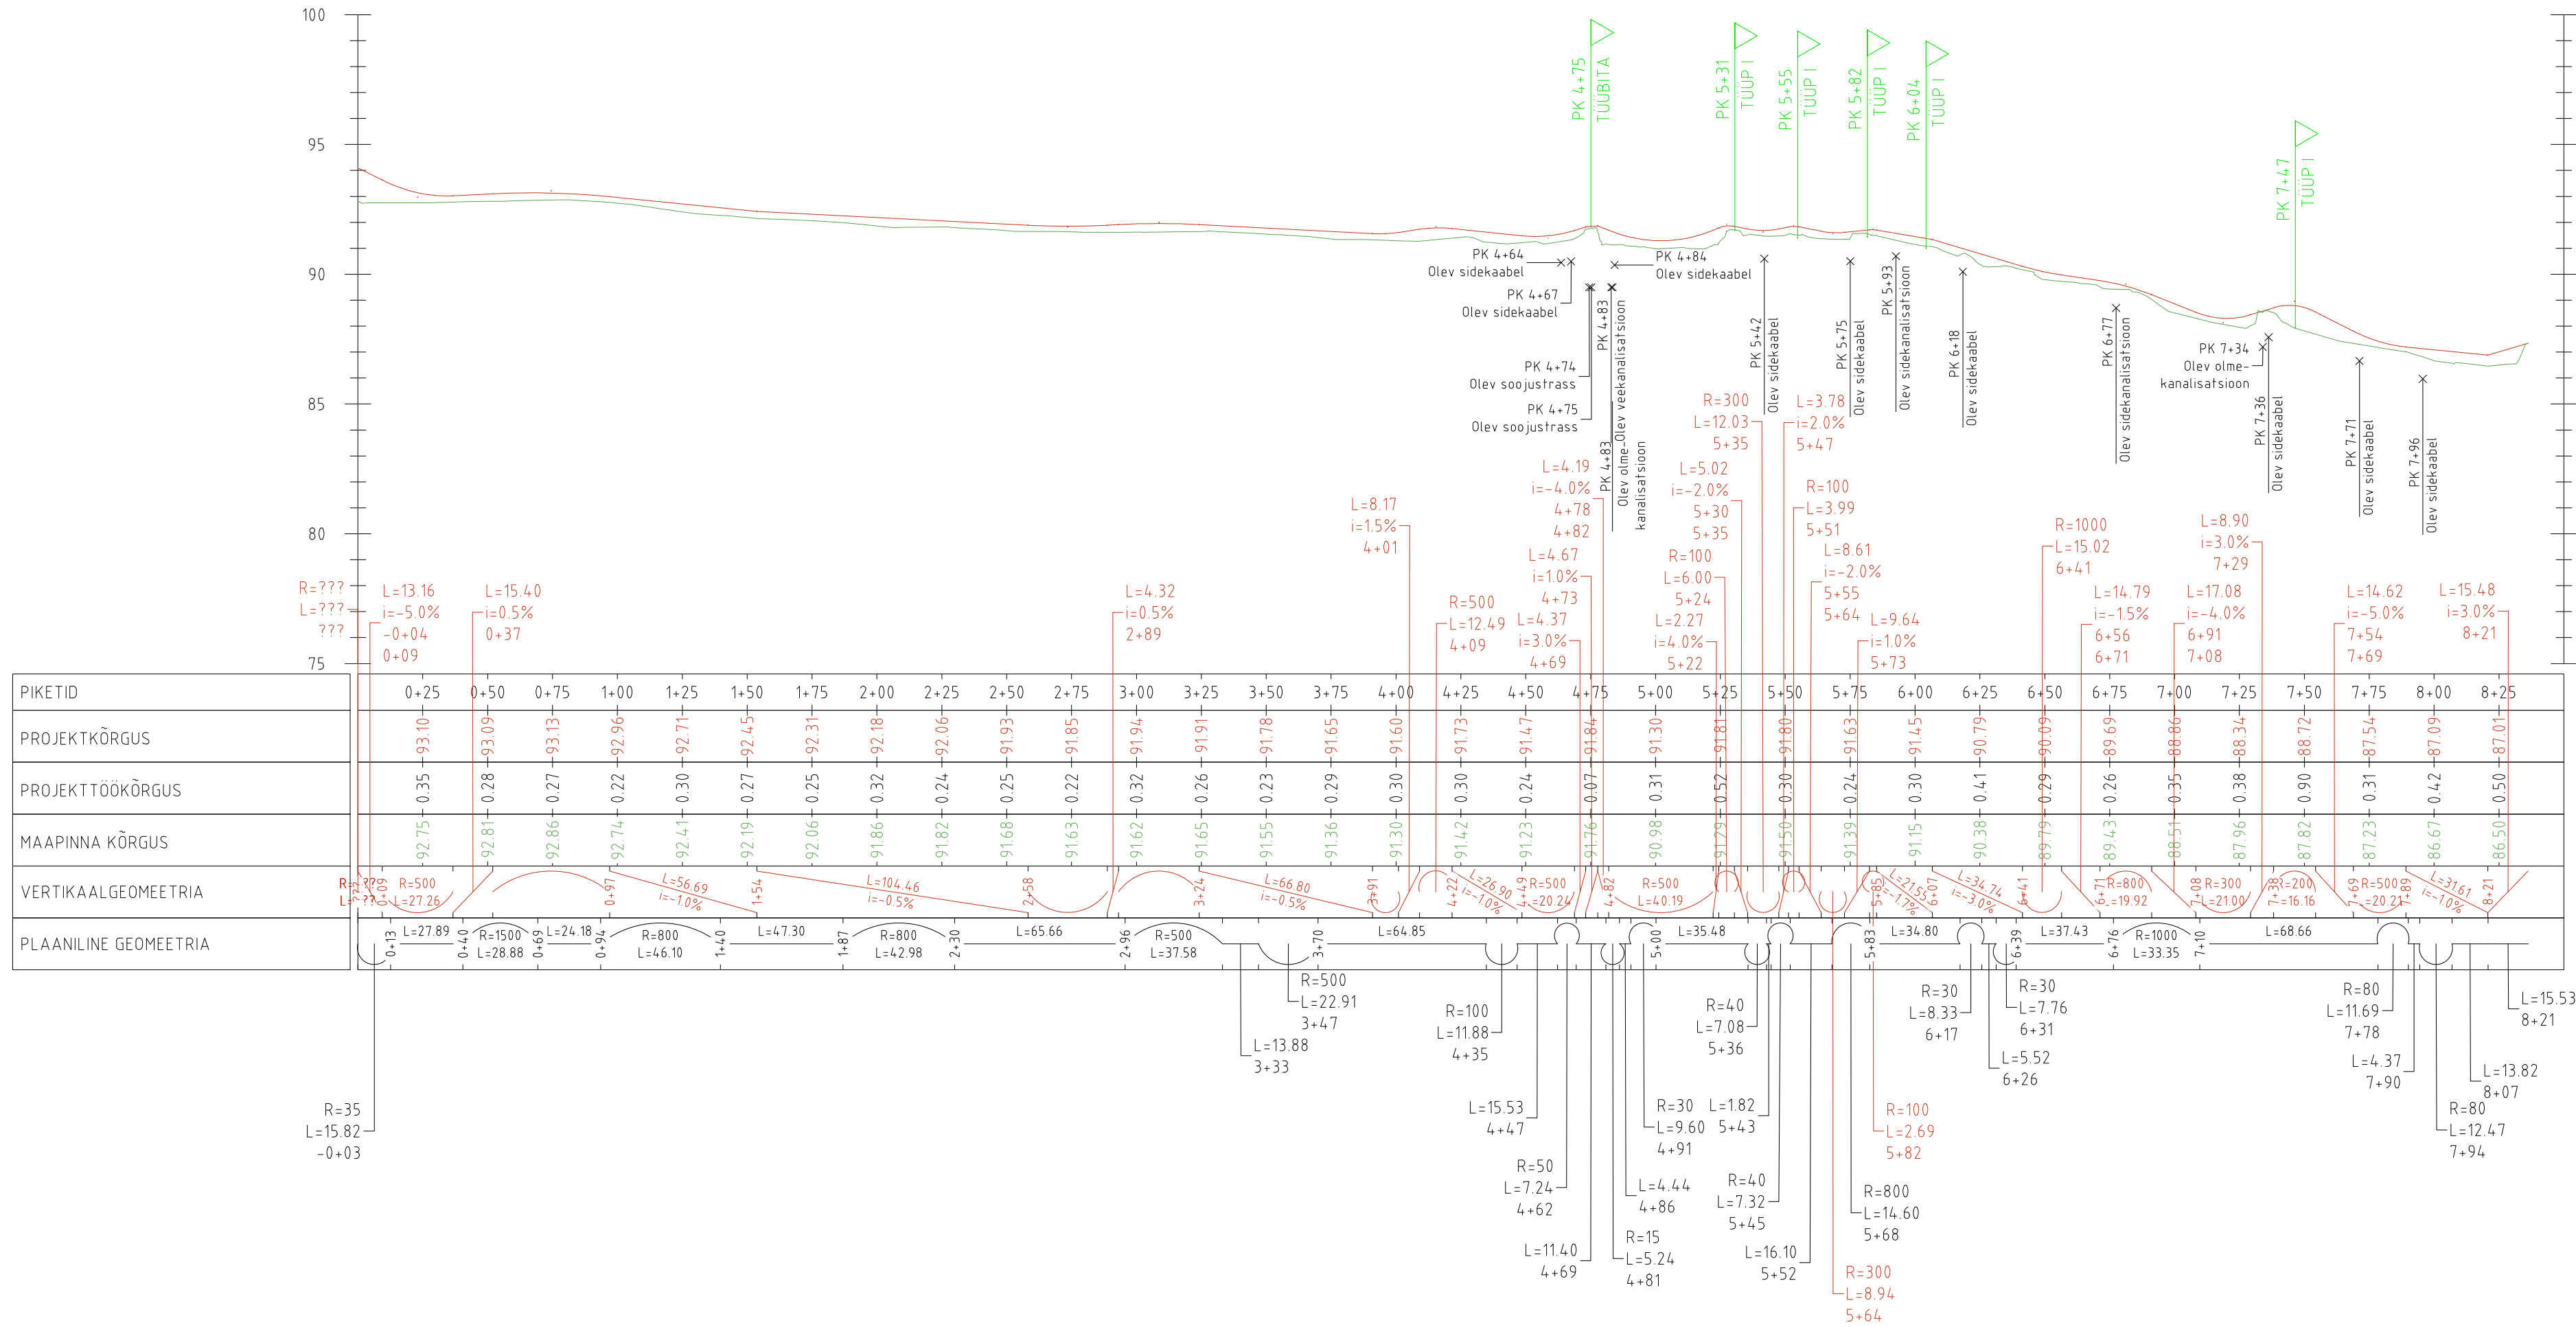

PIKIPROFIILI TINGMÄRGID:

PROJEKT JOON  
MAAPINNA JOON

1+00  
TUUPI

PAREMPOOLNE MAHASÕIT PK 1+00

1+00  
TUUPI

PAREMPOOLNE TRUUBIGA MAHASÕIT PK 1+00



M 1 : 2 000



M 1 : 2 00

|                                                    |   |   |                  |
|----------------------------------------------------|---|---|------------------|
| Muudatus                                           | Tegija   | Kuupäev   | Sisu             |
| Projekt<br>Jämejala-Viljandi jalg- ja jalgrattatee |   |   |                  |
| Projekti osa<br>Tee-ehitusprojekt                  |   |   |                  |
| Joonise sisu<br>Jalg- ja jalgrattatee pikiprofiil  |   |   |                  |
| Konsultant                                         | Ramboll Eesti AS<br>Laki 34<br>12915 TALLINN<br>EESTI<br>Tel. +372 664 5808<br>Fax. +372 664 5818<br>info@ramboll.ee | Tellijä<br>Maanteeameti lääne regioon<br>Ria mnt. 1<br>71011 Viljandi<br>EESTI<br>Tel. +372 435 5636<br>Fax +372 435 5643<br>Alard.Tallo@mnt.ee |                  |
| Vanemtehnik                                        | Meelis Joonsaar   | Staadium   | TP               |
| Projekteerija                                      | Inna Romandi   | Kuupäev   | 13/01/2014       |
| Projekti juht                                      | Andres Brakmann   | Mõõtkaava   | 1:2 000<br>1:200 |
|                                                    |   | Projekti nr   | 2013-0205        |
|                                                    |   | Joonis nr   | 000R0301         |