
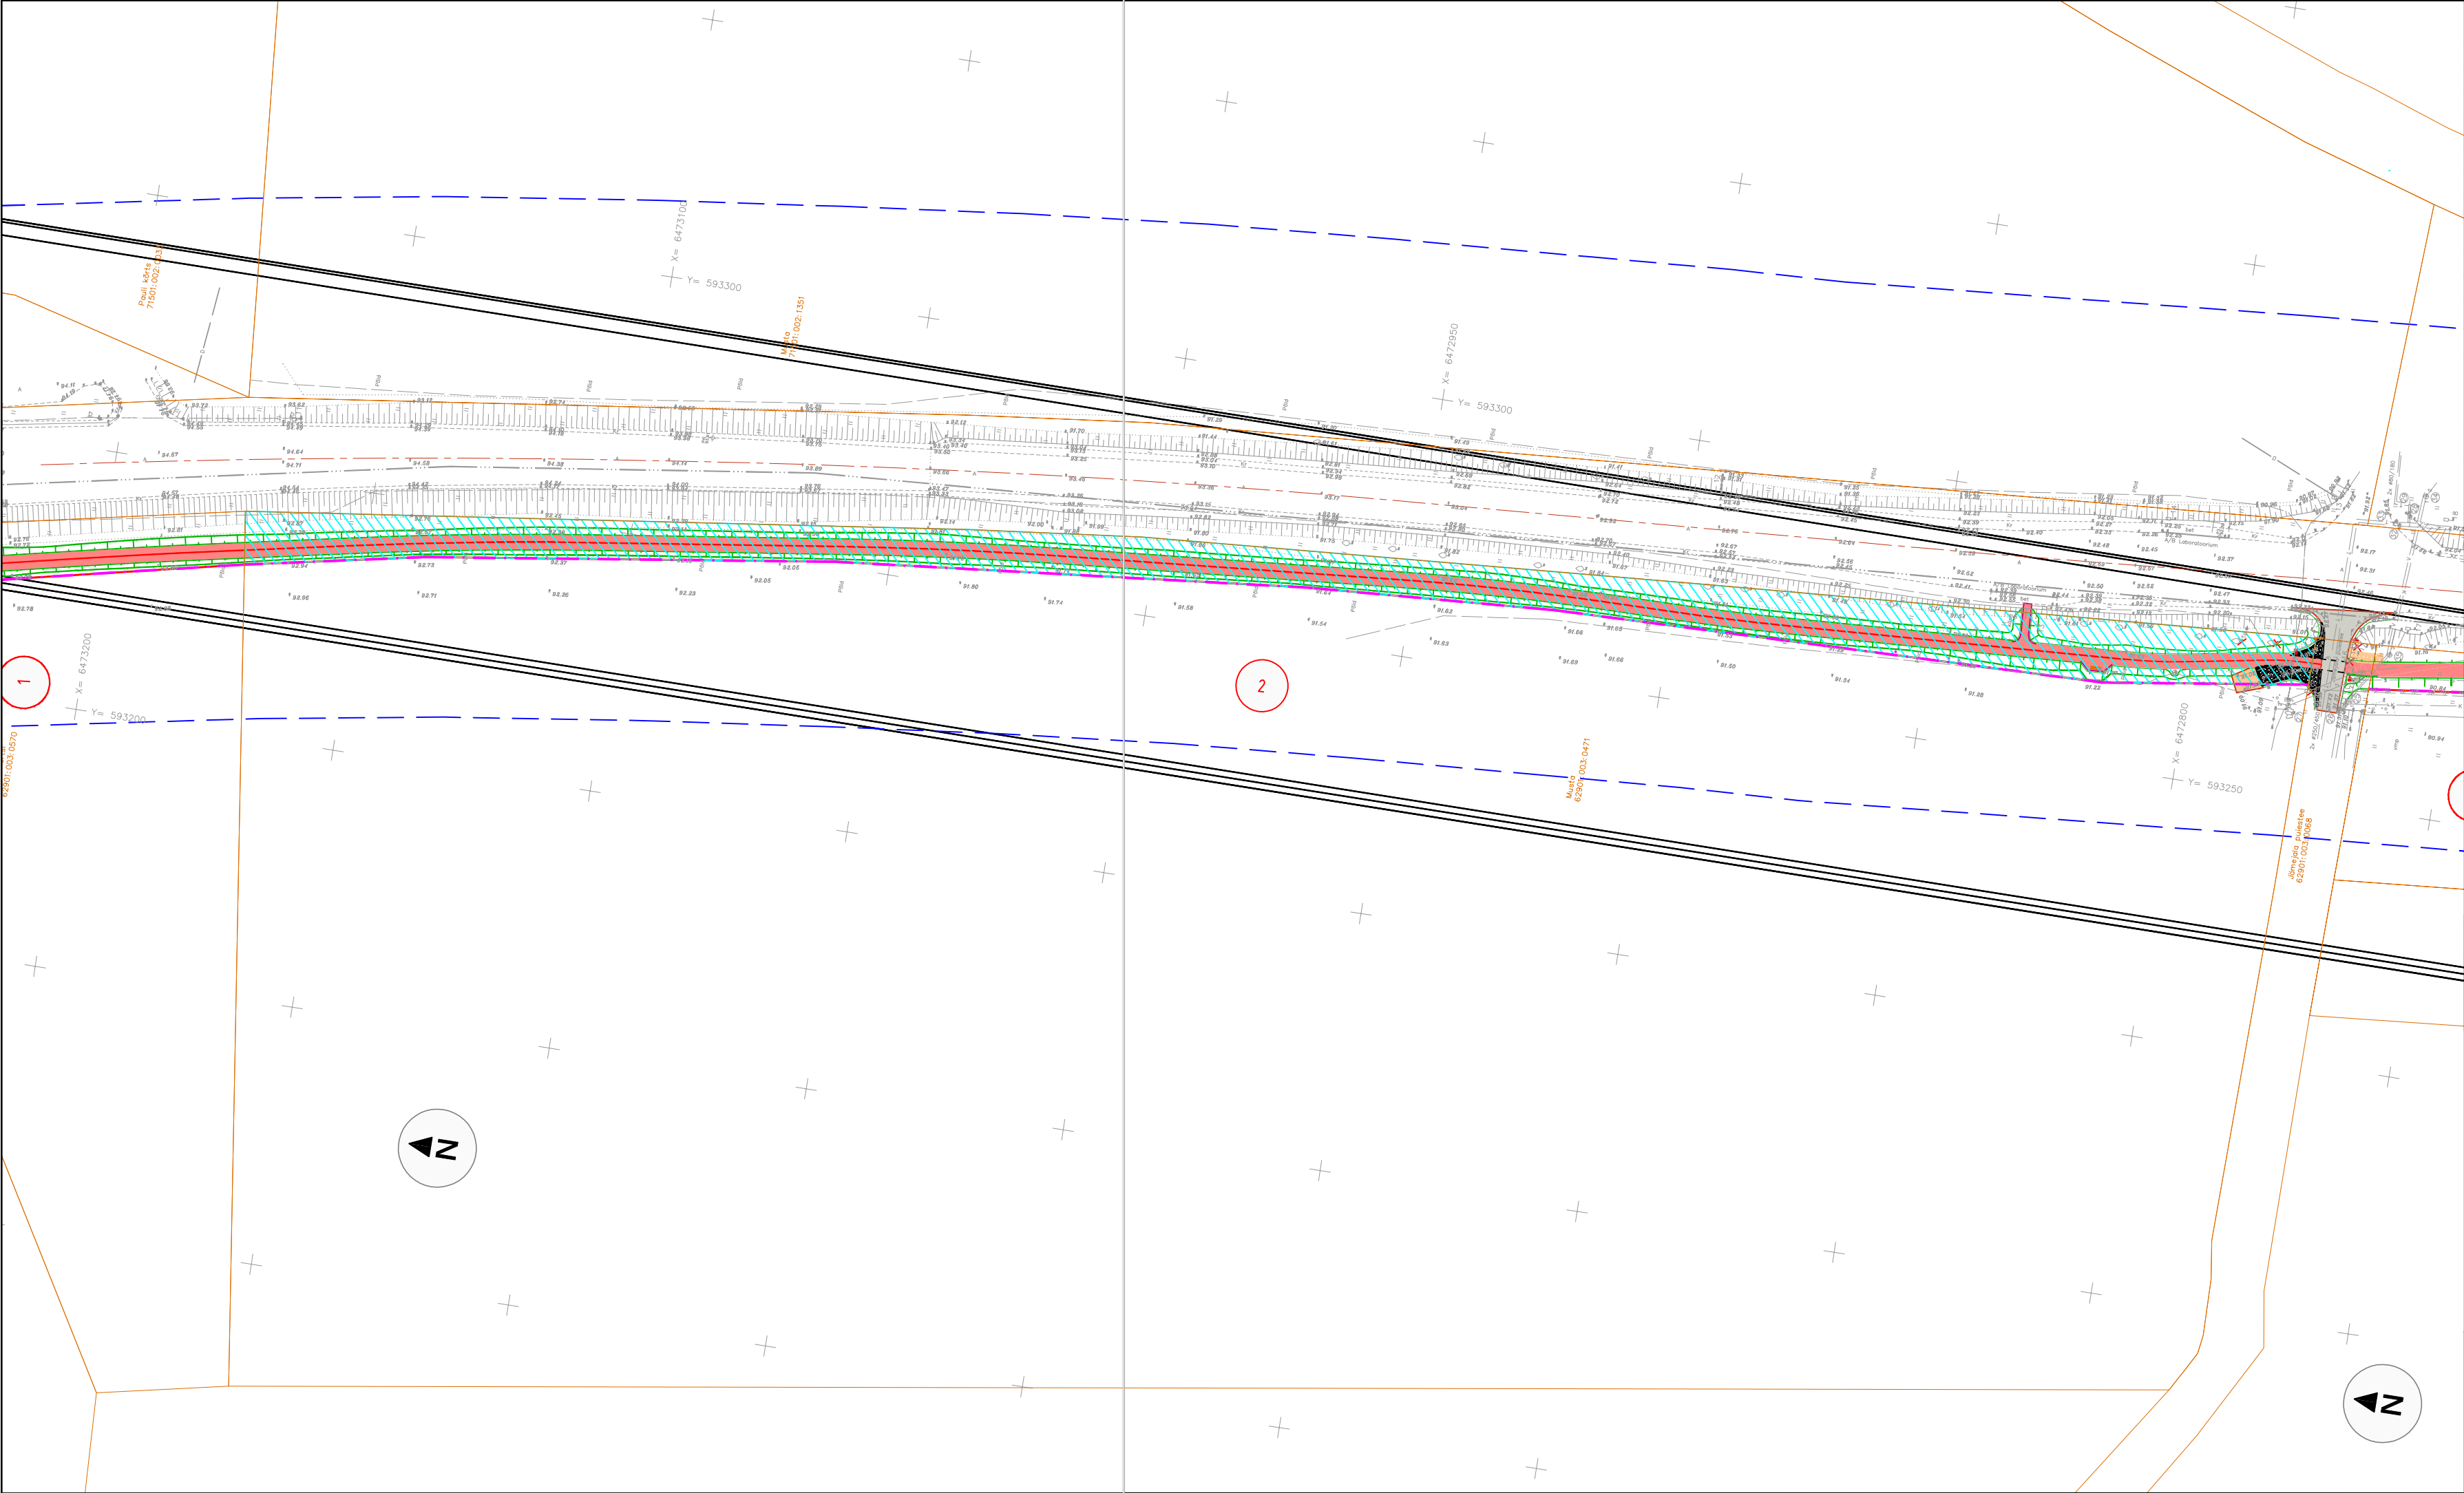


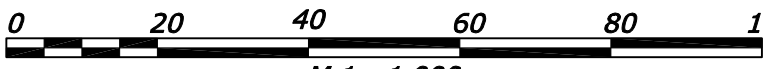

PROJEKTLAHENDUSE KOOSKÕLASTUS		
KINNISTU ANDMED		
Positsiooni number :	02	
Kinnisturegistriosa number:	1342539/13425	
Katastriüksuse tunnus:	62901:003:0471	
Katastriüksuse nimi/aadress:	Musta	
Kinnistu pindala:	6,5 ha	
Äralõike pindala (m²)*:	1	2
	3378	
OMANIKE ANDMED		
Nimi	Nimi	Nimi
Helga Arak		
Kontaktandmed	Kontaktandmed	Kontaktandmed
Tallinna tänav 115 71024, Jämejala küla Viljandi maakond		
MAAOMANIKU ARVAMUS		
Oleme projektiga tutvunud. Üldjoontes oleme sellega nõus, kuid maa võõrandamise tingimused ei ole meile sobi vad. Sobib asendusmaa või meile sobiv hind.		
Maaomaniku nimi/allkiri/kuupäev		
Helga Arak		18.02.2014
Kooskõlastaja nimi/allkiri/kuupäev		
PLAANI TINGMÄRGID:		
	Äralõige	 Katastriüksuse piir
	Jalg- ja jalgrattatee	 Teekaitsevöönd
	Mahasõit	 Teemaa-ala
 M 1 : 1 000		
* Märkus: Lõplik pindala selgub peale katastrimõõdistuse teostamist.		
Jämejala-Viljandi jalg- ja jalgrattatee		
Joonis: Krundijaotuskava Tellija: Maanteeamet Projekteerija: Ramboll Eesti AS Töö nr: 2013-0205 Koostas: Meelis Joonsaar		