



Jämejala küla topo-geodeetiline uuring

Viljandi maakond, Viljandi vald, Jämejala küla

Geodeesia

2543-18

Objekt

Aadress

Stadium

Töö nr

Geodeesia24 OÜ

Karel Truu

Geodeet tase 6, nr 117823

detsember.12.2018

Tallinn 15.01.2019

Mõõdistaja

Vastutav geodeet

Kutsetunnistus

Välitööde kp.

Kuupäev

SISUKORD		
DOKUMENDI NR	DOKUMENDI NIMI	MÕÕTKAVA
	SISUKORD	
	SELETUSKIRI	
	KOOSKÕLASTUSTE KOONDNIMEKIRI	
1.	ASENDIPLAAN	1:15 000
2.	TOPO-GEODEETILINE UURING	1:500

SELETUSKIRI

KINNISTU ANDMED:

Aadress: Viljandi maakond, Viljandi vald, Jämejala küla
Katastritunnus: 89801:001:0502
Krundi sihtotstarve: Ühiskondlike ehitiste maa 100%

TELLIJA ANDMED:

Nimi: SA Viljandi Haigla
Kontakt: Erki Maasing

MÕÕDISTAJA ÜLDANMED:

Geodeet: Reivo Suurna
Firma nimi: Geodeesia24 OÜ
Aadress: Pärnu mnt 139E, 11317 Tallinn, Harjumaa
Tel: +372 56 21 7960
E-mail: info@geodeesia24.ee
Äriregistri nr: 12135099
MTR. reg. nr. EEG000265

Mõõdistused on kooskõlas Majandus- ja kommunikatsiooniministeeriumi 14.04.2016. aastal vastuvõetud määrusega nr 34 "Topogeodeetilisele uuringule ja teostusmõõdistamisele esitatavad nõuded".

LÄHTEANDMED:

Maa-ala on mõõdistatud riigi koordinaatide süsteemis L-EST'97 ja kõrgused on antud EH2000 kõrguste süsteemis. Mõõdistamine tugineb GPS-mõõtmistele. GPS-mõõtmiste tegemiseks kasutati reaajas mõõtmisviisi.

Kasutatud materjalid:

- a) Katastriüksuste piirid on saadud Maa-ametist seisuga 12.12.2018.a.

MÕÕDISTAMINE:

Mõõtkava: 1:500. Mõõdistatud ala suuruseks on 15,7 ha. Mõõdistusmeetod: tahhümeetiline.

TEHNOVÕRGUD:

Tehnovõrgud kanti plaanile mõõdistamistulemuste, uurimisandmete ja võrgu valdajate poolt väljastatud materjalide alusel. Uuritaval maa-alal paiknevad: veetorustik, kanalisatsioonitorustik, madalpinge kaabelliin.

MUUD SELGITUSED:

Töö on väljastatud tellijale nii digitaalselt kui ka paberil ühes eksemplaris aruandesse köidetuna ning üks eksemplar arhiveerimiseks kohalikule omavalitsusele.

KASUTATUD INSTRUMENDID:

Mõõtmistööde tegemiseks kasutati elektrontahhümeetrit Trimble S5 koos väliarvutiga TCS3, GPS seadet Trimble R8S. Joonised koostati tarkvarapaketi AutoCAD 2015. Väljatrükk plotteril Canon HP 650c 2859B.

15. jaanuar 2019.

Koostas:

/Reivo Suurna/

2543-18 KOOSKÕLASTUSE KOONDNIMEKIRI:

JRK NR	KOOSKÕLASTAV ORGANISATSIOON	KOOSKÕLASTUSE NR JA KUUPÄEV	KOOSKÕLASTUSE SISU	MÄRKUS
1.	Telia Eesti AS	26.11.20109 Nr 31233709	Kooskõlastati: sidekaablid Kooskõlastaja: Remo Toodo	Kooskõlastust kehtib kuni 26.11.2019
2.	Elektrilevi OÜ	27.11.2018 Nr 4672385961	Kooskõlastati: elektrikaablid Kooskõlastaja: Liina Tamm	
3.	Põllumajandusamet	8.01.2019 nr 14.2-1/436	Kooskõlastati: maaparandusehitised Kooskõlastaja: Heikki Eller	
4.	Esro As	20.12.2018	Kooskõlastati: soojatorustik Kooskõlastaja: Andrus Reier	
5.	Viljandi Veevärk AS	14.01.2019	Kooskõlastati: üvk torustikud Kooskõlastaja: Rainer Viir	

PROJEKTI KOOSKÖLASTUS NR 31233709

Kliendinumber	1048157
Isikukood/Registrikood	12135099
Nimi	OÜ Geodeesia24
Kontaktisik	KAREL TRUU telefon 56217960
e-post	info@geodeesia24.ee
Aadress	KOTZEBUE TN 8, TALLINN 10412, HARJU MAAKOND
Objekti asukoht ja projekti nimi	Viljandi vald, Viljandi maakond : Jämejala küla
Projekti/töö nimetus	Jämejala küla

Kooskõlastamisele esitatud dokumendid	1. Geodeetiline alusplaan	2543-18- Joonis.dwg
--	------------------------------	------------------------

Telia Eesti AS (edaspidi "Telia") seisukohad esitatud dokumentide kooskõlastamisel:

Tööde teostamisel tuleb lähtuda sideehitise kaitsevööndis tegutsemise Eeskirjast:	jah
Töid võib teostada ainult Telia volitatud esindaja kirjaliku tööloa alusel:	jah
Info tööloa saamiseks telefoninumbril:	5030055
Tööde teostamiseks planeeritud piirkonnas on vaja täiendavalt esitada tööjoonised:	jah
Maa-alal paikneb Teliale kuuluv sideehitis:	Kaablikanalisisatsioon, Maakaabel
Projekt kooskõlastatakse märkustega:	Kooskõlastus kehtiv Teliale kuuluvate trasside kohta.

Kooskõlastus kehtib kuni 26.11.2019

Kooskõlastuse võttis vastu:
KAREL TRUU

Kooskõlastuse andis:
Telia Eesti AS volitatud esindaja
Remo Toodo
e-post: Remo.Toodo@boftel.com
telefon: 4349301

**TEENUSE OSUTAMISE
AKT NR 4672385961****TEENUSE TELLIJAJ**

NIMI / ÄRINIMI GEODEESIA 24 OÜ	ISIKU- VÕI REGISTRIKOOD 12135099
ESINDAJA NIMI KAREL TRUU	ESINDAJA TELEFON 5621 7960

OSUTATUD TEENUS

NIMETUS Võrgu asukohaandmete väljastamine	
TEENUSE OSUTAMISE KOHT Jämejala küla, Viljandi vald, Viljandi maakond	
MAKSUMUS 15.00	TEENUSE OSUTAMISE KUUPÄEV 27.11.2018
TEENUSE TEOSTAJA EES- JA PEREKONNANIMI Liina Tamm	

Teenuse osutaja:

Liina Tamm
Elektrilevi OÜ

Teenuse tellija:

KAREL TRUU

.....
(allkiri)

.....
(allkiri)

Elektrilevi OÜ
Kadaka tee 63, 12915 TALLINN
Registrikood 11050857

PROJEKTI KOOSKÕLASTUS NR.
KOOSKÕLASTUSE KUUPÄEV:

4672385961
27.11.2018

KOOSKÕLASTUSE TELLIJA:

REGISTRIKOOD:

12135099

NIMI:

GEODEESIA 24 OÜ

KONTAKTISIK:

KAREL TRUU

OBJEKTI AADRESS:

Jämejala küla, Viljandi vald, Viljandi
maakond

TÖÖ NUMBER:

2543-18

TÖÖ SISU:

kaardivaade

STAADIUM:

KOOSKÕLASTATUD TINGIMUSTEL:

* Andmed väljastatud.

KOOSKÕLASTUSE VÄLJASTAS:

Liina Tamm
Elektrilevi OÜ



PÕLLUMAJANDUSAMET

OÜ GEODEESIA24

Harju maakond

Tallinn

Kesklinna linnaosa

Pärnu mnt 139e

11317

info@geodeesia24.ee

Teie: 08.01.2019 nr -

Meie: 08.01.2019 nr 14.2-1/462

Geodeetilise alusplaani koostamine

Põllumajandusamet (PMA) on läbi vaadanud Geodeesia24 OÜ (reg kood 12135099) esindaja Reivo Suurna poolt 08.01.2019 esitatud geodeetilise alusplaani „Viljandi maakond, Viljandi vald, Jämejala küla“ töö nr 2543-18 (reg nr 14.2-1/436).

Mõõdistatud maa-ala piirneb Jämejala I (MS kood 6113940020025/001) ja Jämejala II-III (MS kood 6113940020010/001) maaparandusehitistega. Maaparandusrajatised on geodeetilisele alusplaanile kantud PMA poolt väljastatud teostusjooniste alusel. Teostusjoonised on informatiivsed ja ei kajasta maaparandusrajatiste täpset asukohta.

PMA koostab geodeetilise alusplaani, töö nr 2543-18.

(allkirjastatud digitaalselt)

HEILI LEPPIK

Keskuse juhataja asetäitja

Heikki Eller

peaspetsialist

PMA Viljandi keskus

tel 505 3462

e-post: heikki.eller@pma.agri.ee

DIGITAALALLKIRJADE KINNITUSLEHT

ALLKIRJASTATUD FAILID

FAILI NIMI	FAILI SUURUS
2543-18 Jämejala küla, Viljandi.dwg	1.2 MB

ALLKIRJASTAJAD

nr.	NIMI	ISIKUKOOD	AEG
1	ANDRUS REIER	39207286046	20.12.2018 13:32:11 +02:00

ALLKIRJAKEHTIVUS

ALLKIRI ON KEHTIV

ROLL/RESOLUTSIOON

--

ALLKIRJASTAJA ASUKOHT (LINN, MAAKOND, INDEKS, RIIK)

--

ALLKIRJASTAJASERTIFIKAADI SEERIANUMBER

63590035327025435563387497149151327512
--

SERTIFIKAADI VÄLJAANDJA NIMI VÄLJAANDJAVÕTME IDENTIFIKAATOR

ESTEID-SK 2015	B3 AB 88 BC 99 D5 62 A4 85 2A08 CD B4 1D 72 3B 83 72 47 51
----------------	--

ALLKIRJASÕNUMILÜHEND

30 31 30 0D 06 09 60 86 48 01 65 03 04 02 01 05 00 04 20 50 C8 E9 7D 31 FC 94 CADAA7 FA23 91 D6 BB 3D BD 28 0E 5F 68 D3 64 F6 8A7C 0C 58 4F 8B B0 EB
--

Selle kinnituslehe lahutamatu osa on lõigus **"Allkirjastatud failid"** nimetatud failide esitus paberil.

MÄRKUSED

--

DIGITAALALLKIRJADE KINNITUSLEHT

ALLKIRJASTATUD FAILID

FAILI NIMI	FAILI SUURUS
2543-18 Jämejala küla, Viljandi.dwg	1.2 MB

ALLKIRJASTAJAD

nr.	NIMI	ISIKUKOOD	AEG
1	RAINER VIIR	38810272744	14.01.2019 16:11:49 +02:00

ALLKIRJAKEHTIVUS

ALLKIRI ON KEHTIV

ROLL/RESOLUTSIOON

Üle vaadatud ühisveevärgi ja -kanalisatsiooni rajatiste osas
--

ALLKIRJASTAJA ASUKOHT (LINN, MAAKOND, INDEKS, RIIK)

--

ALLKIRJASTAJASERTIFIKAADI SEERIANUMBER

102610553868333513067462459960879452464

SERTIFIKAADI VÄLJAANDJA NIMI VÄLJAANDJAVÕTME IDENTIFIKAATOR

ESTEID-SK 2015	B3 AB 88 BC 99 D5 62 A4 85 2A08 CD B4 1D 72 3B 83 72 47 51
----------------	--


ALLKIRJASÕNUMILÜHEND

30 31 30 0D 06 09 60 86 48 01 65 03 04 02 01 05 00 04 20 D4 29 23 C5 51 AD F1 B8 FA64 74 2B FD ED 45 CA2D E7 2C 95 46 9A9E 81 76 4C F5 88 CC 89 94 3F

Selle kinnituslehe lahutamatu osa on lõigus **"Allkirjastatud failid"** nimetatud failide esitus paberil.

MÄRKUSED

--

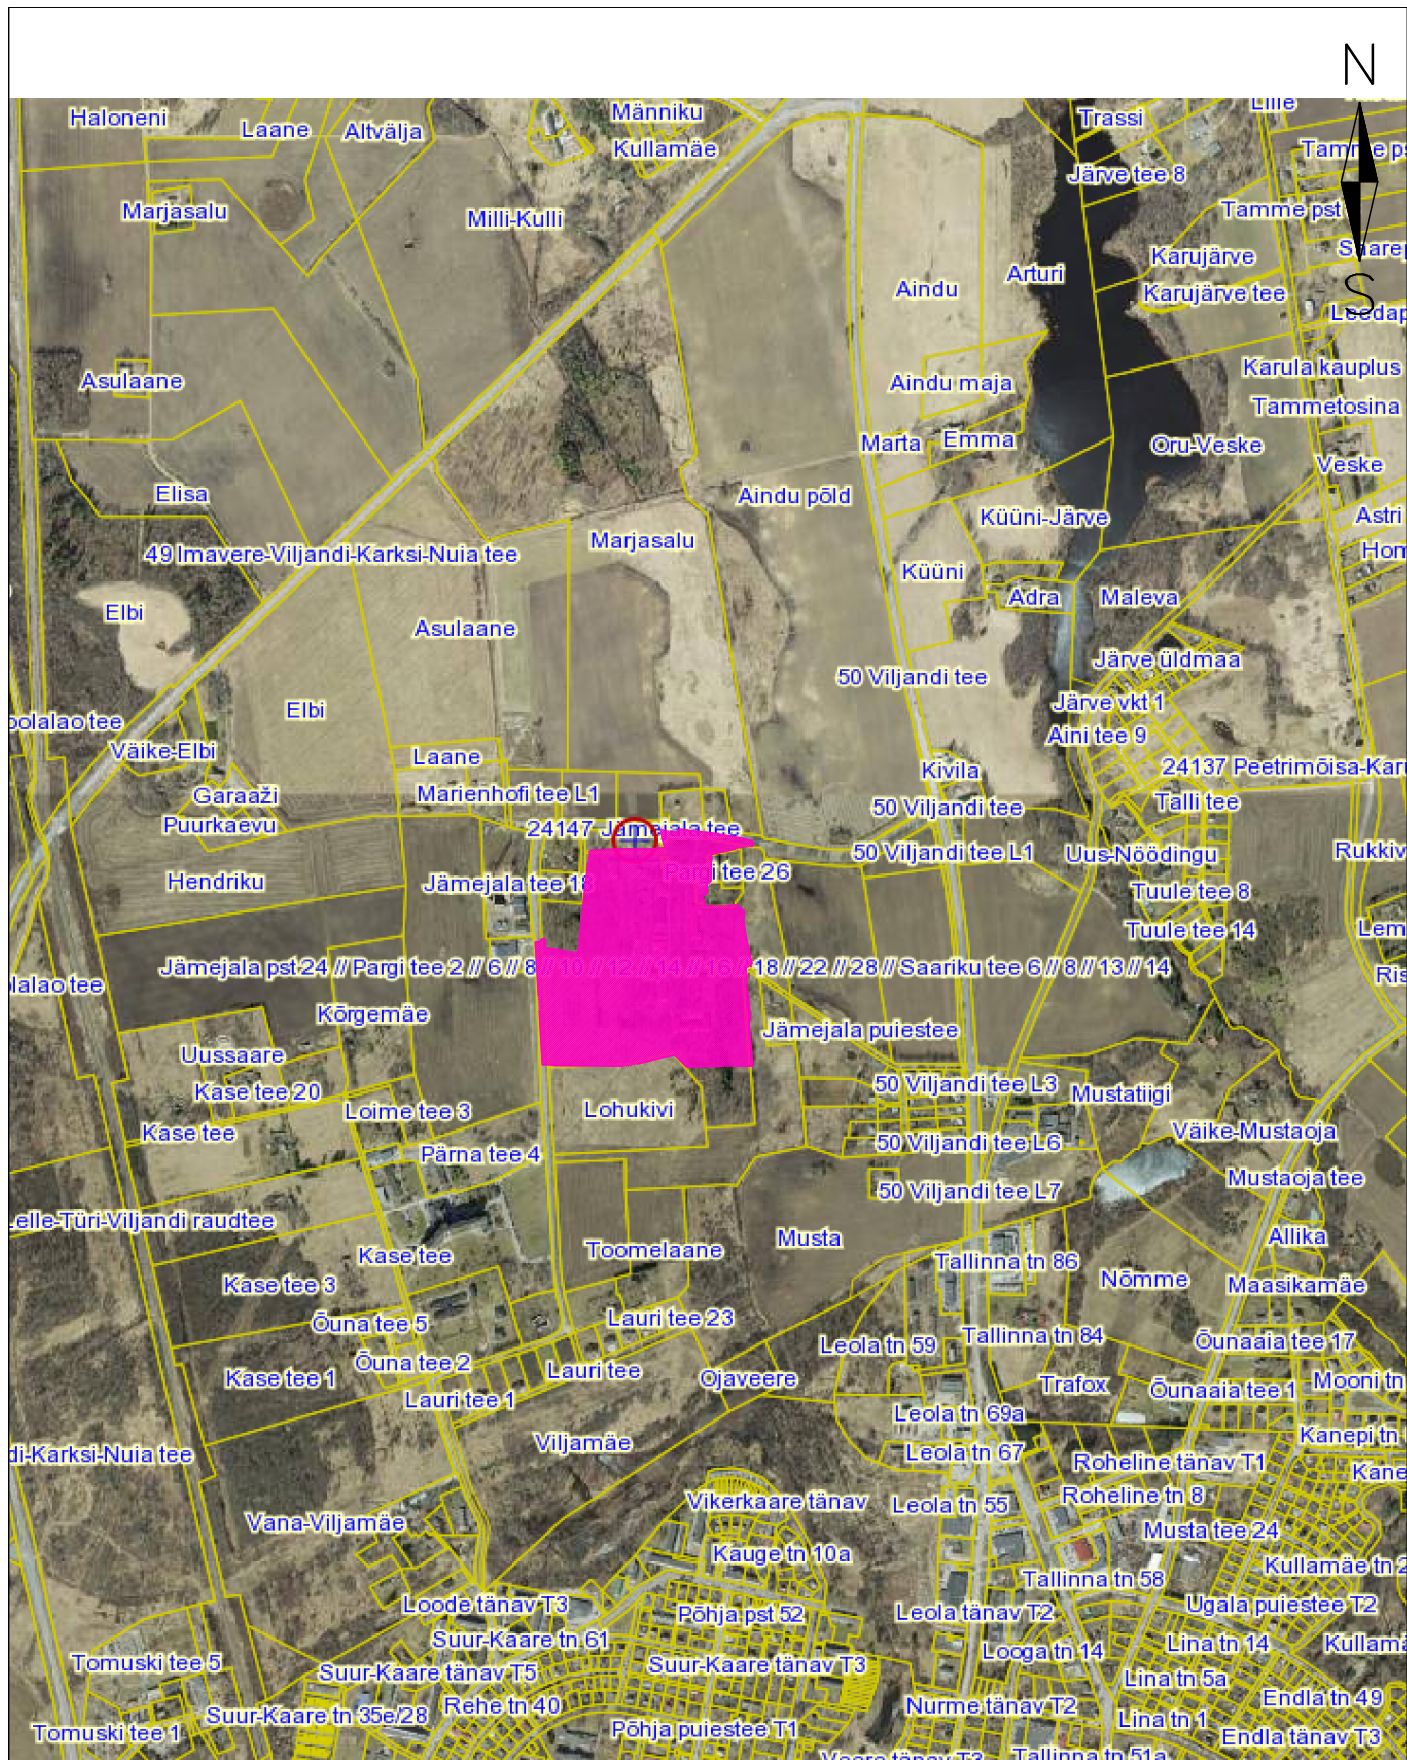

Möödistatud maa-ala




Geodeesia 24 OÜ
Litsentsid: 751 MA, EEG000265
Reg.nr: 12135099
Pärnu mnt 139e, 11317 Tallinn
info@geodeesia24.ee

Objekt:

Jämejala küla

Viljandi maakond, Viljandi vald, Jämejala küla

Vastutav geodeet:	Karel Truu	Joonise nimetus:	ASENDIPLAAN			Möötkava:	1:15 000
Möödistas:	Reivo Suurna	Töö nr:	2543-18	Stadium:	GEODEESIA	Kuupäev:	12.12.18
						Leht:	1

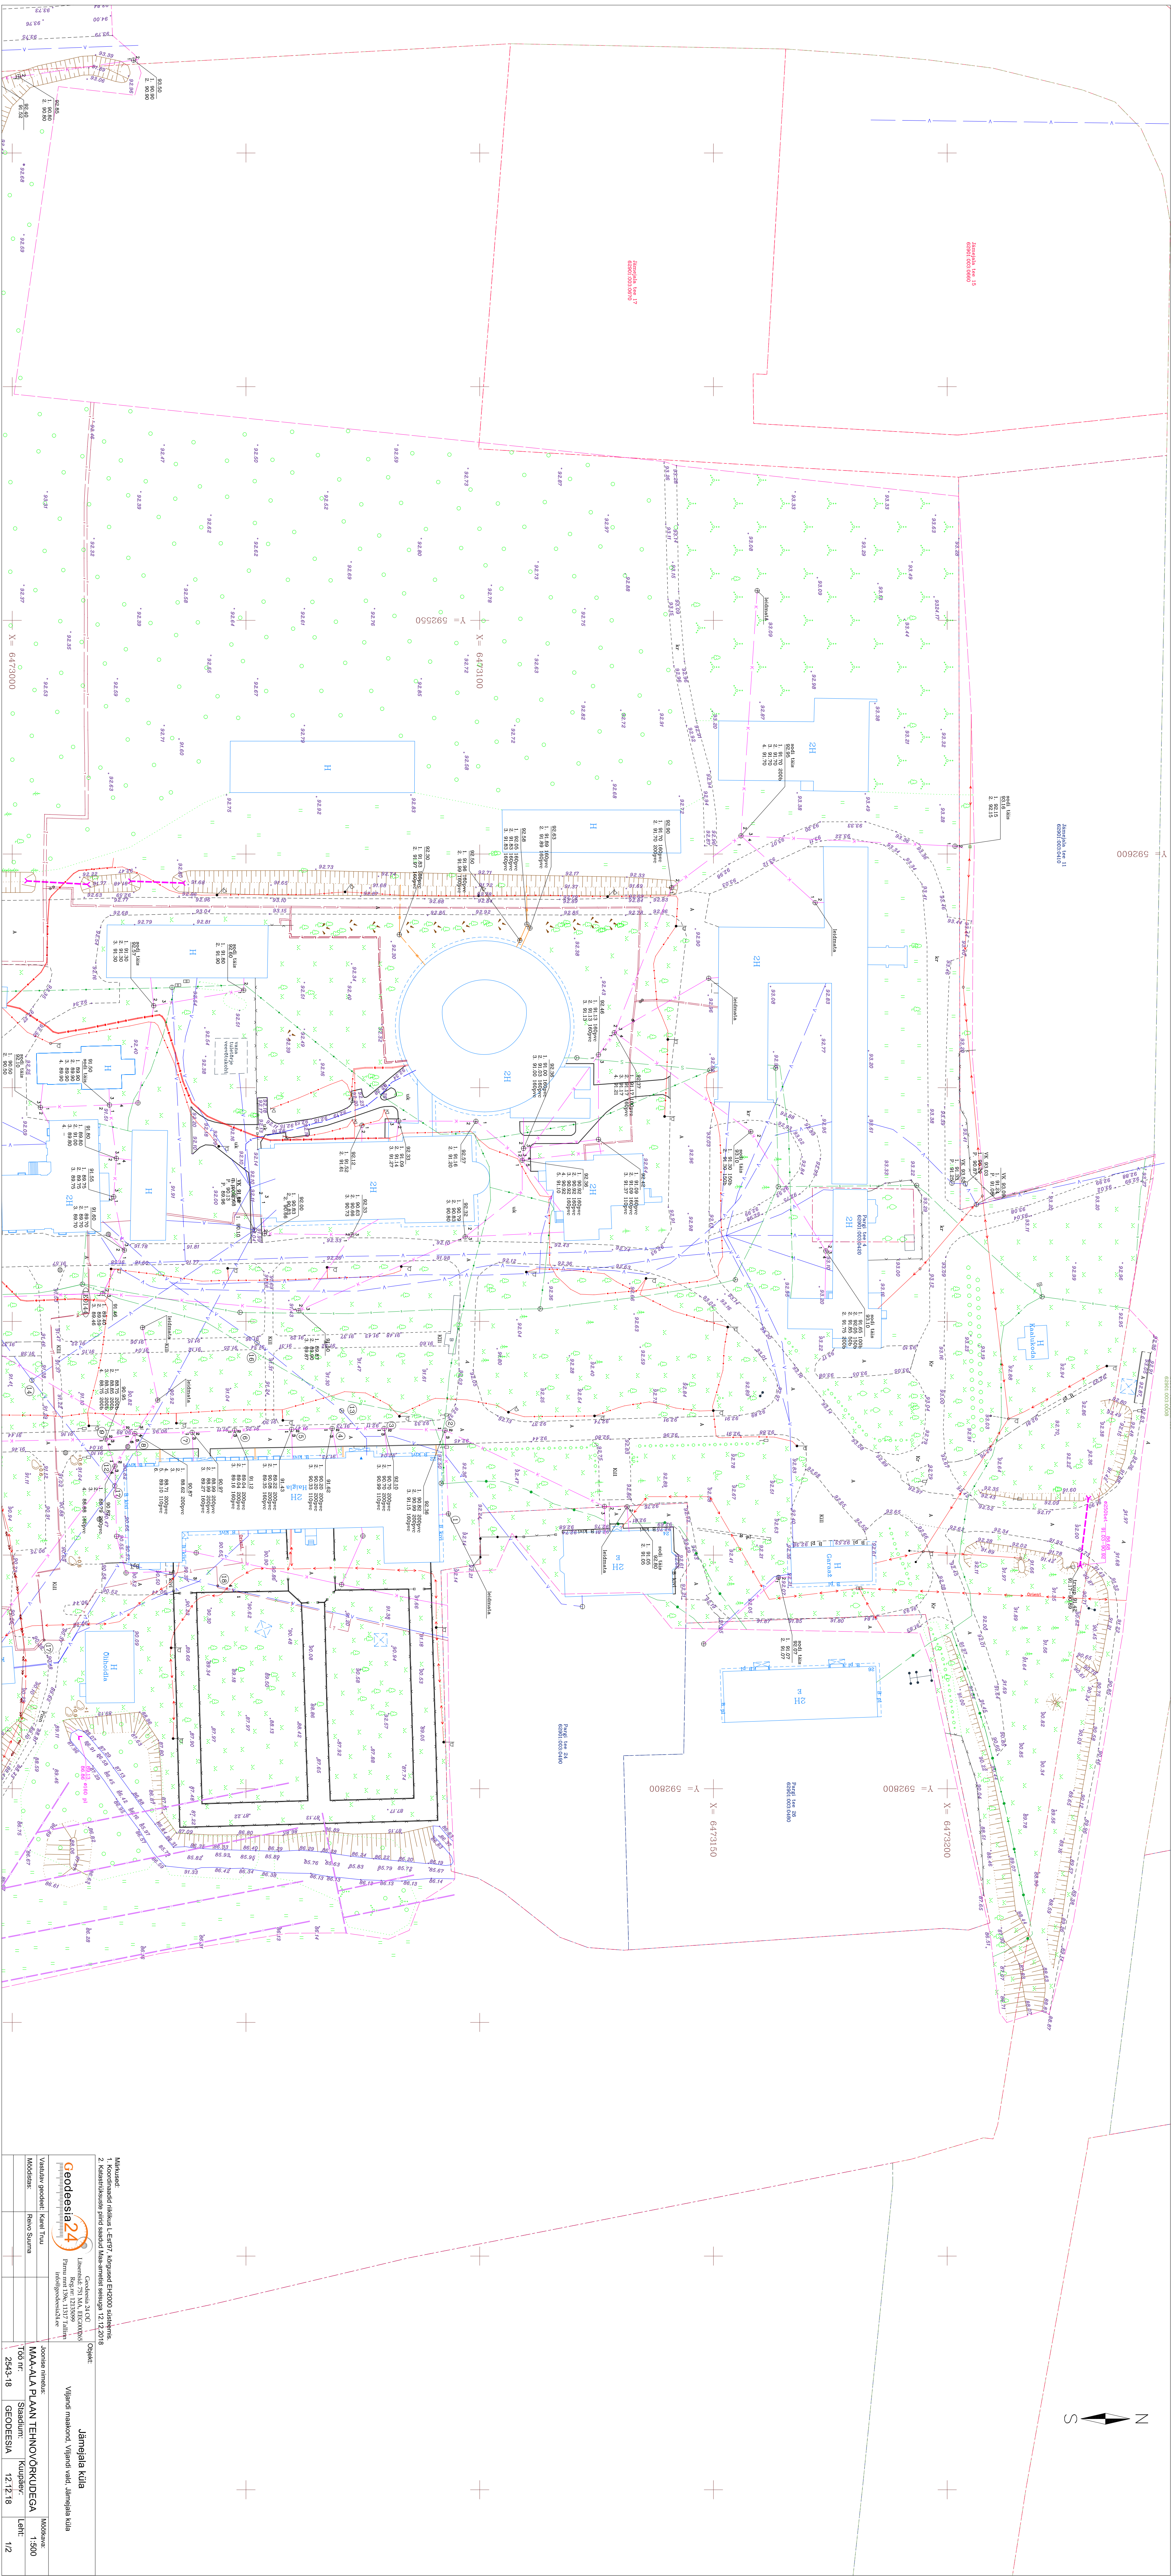


