


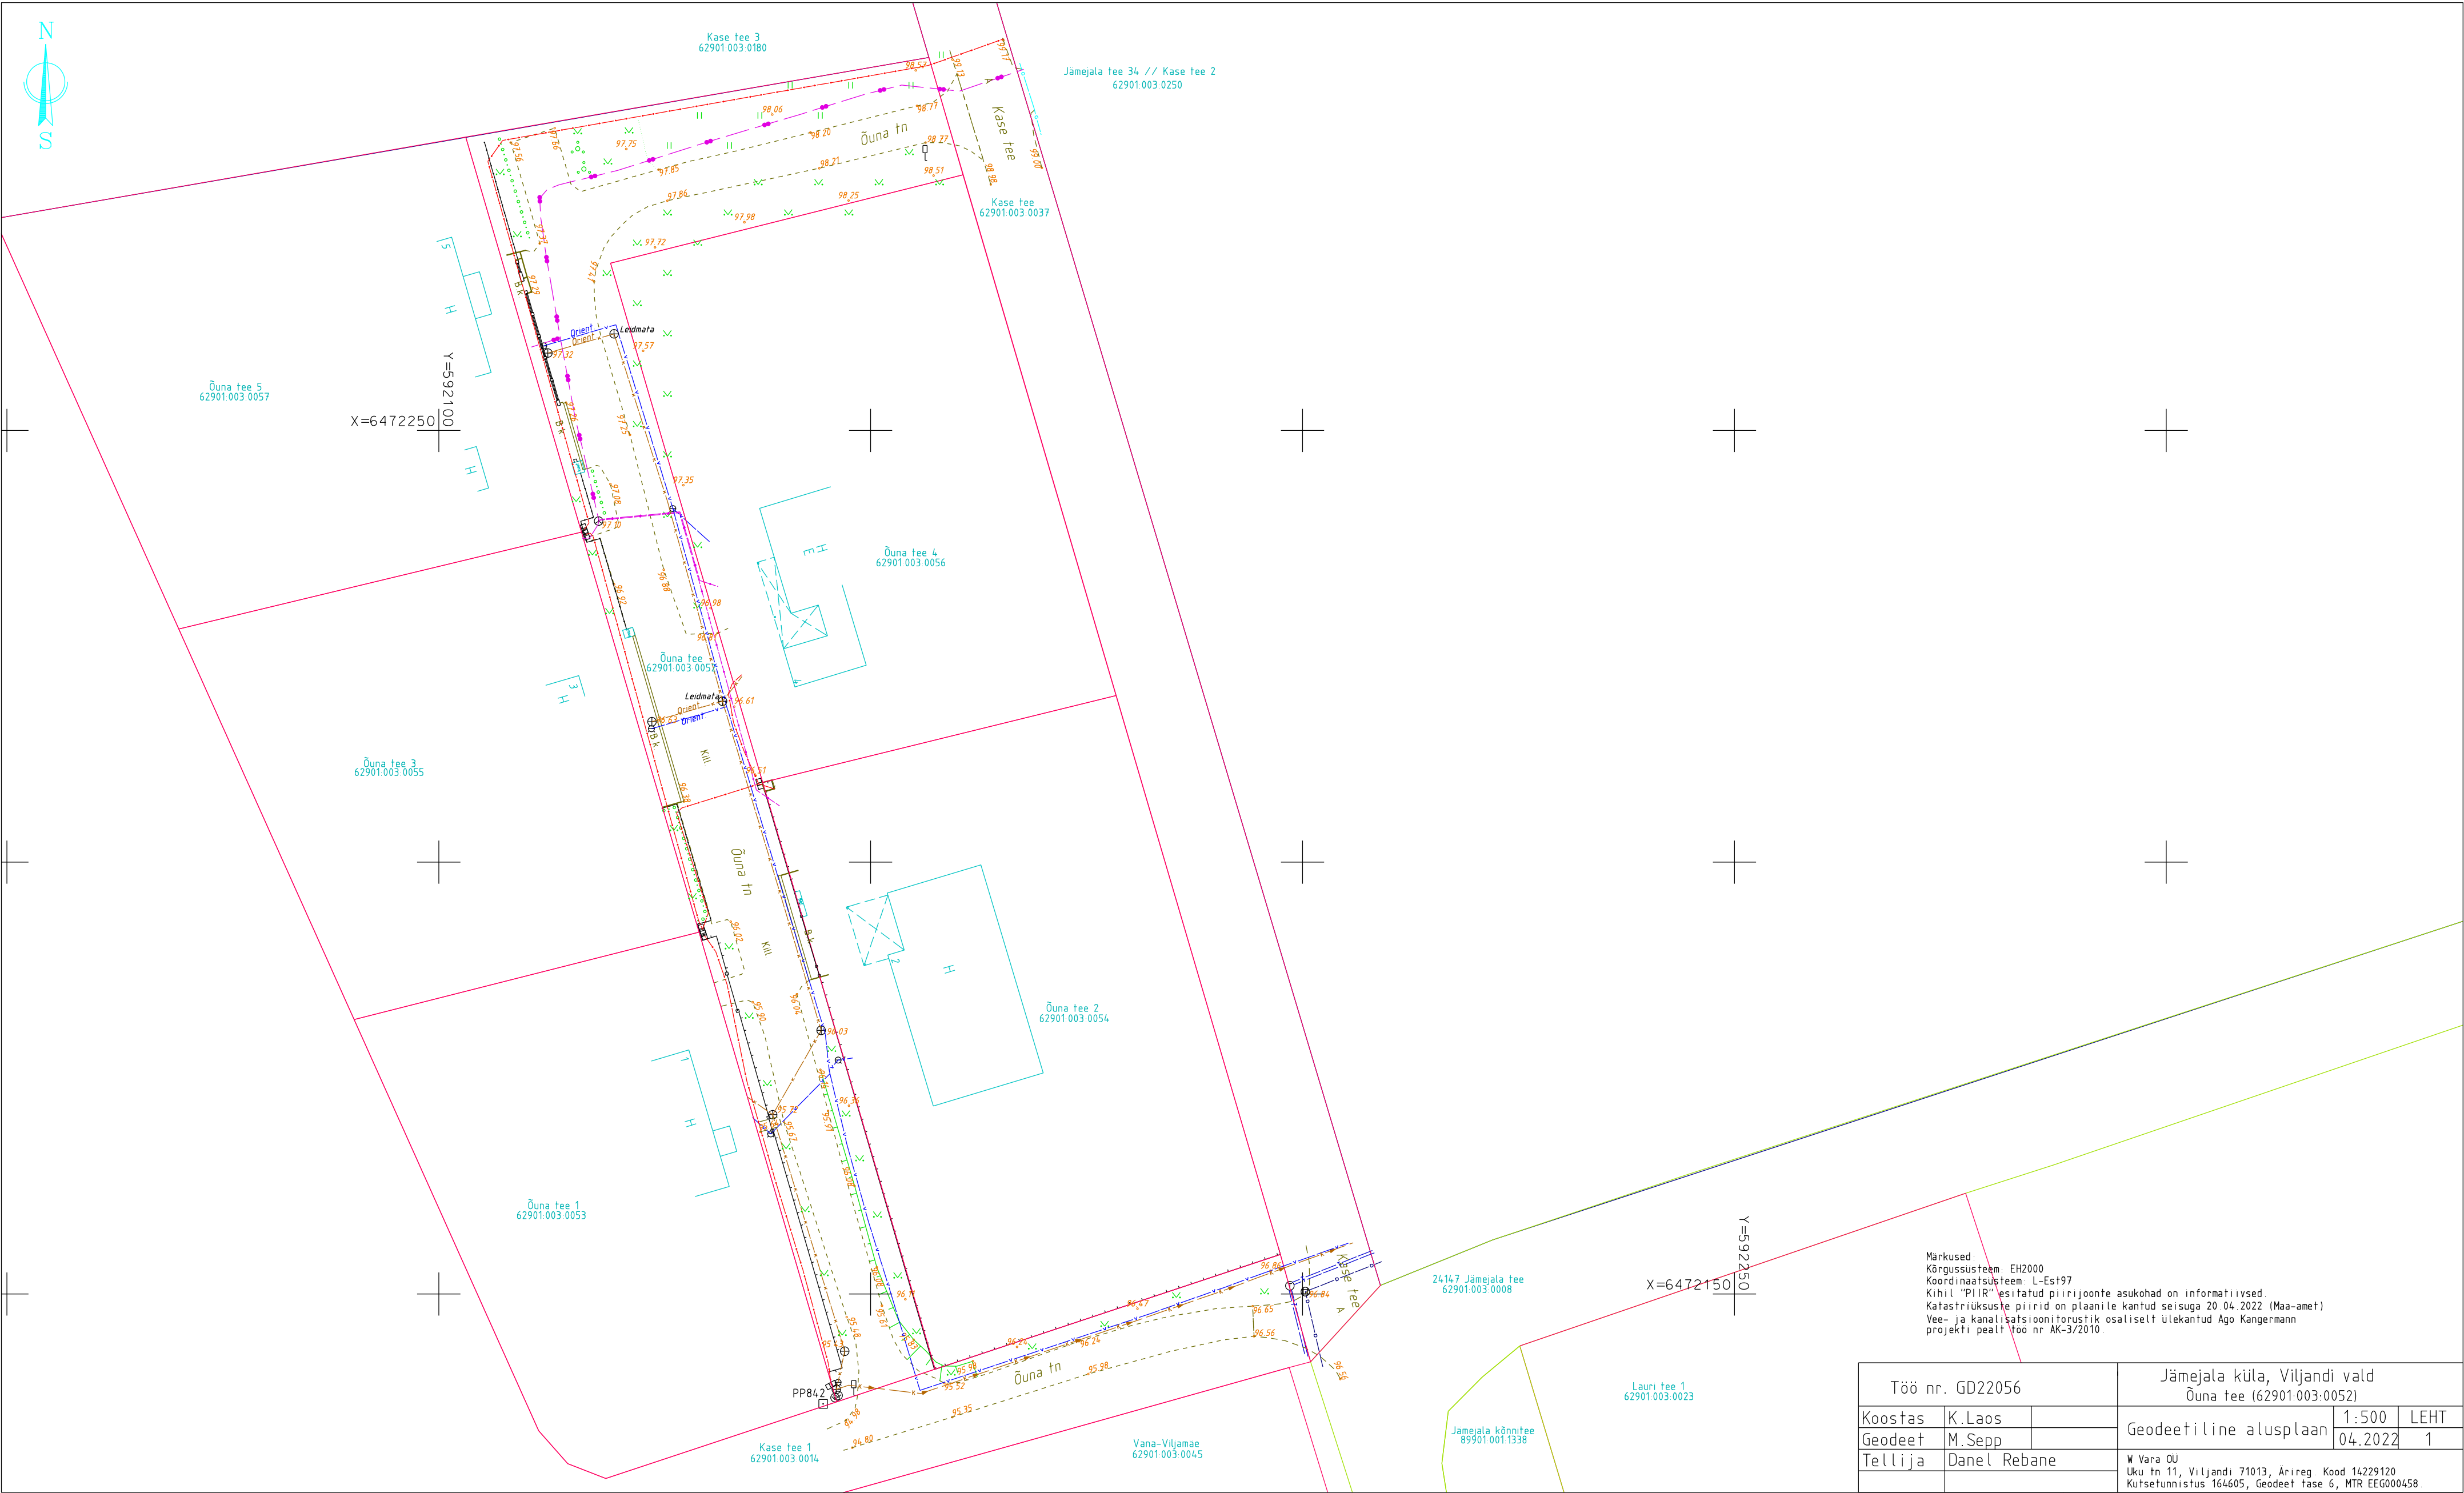

Märkused:
Kõrgussüsteem: EH2000
Koordinaatsüsteem: L-Est97
Kihil "PIIR" esitatud piirijoonte asukohad on informatiivsed.
Katastriüksuste piirid on plaanile kantud seisuga 20.04.2022 (Maa-amet)
Vee- ja kanalisatsioonivõrustik osaliselt ülekantud Ago Kangermann projekti pealt töö nr AK-3/2010.

Töö nr. GD22056			Jämejala küla, Viljandi vald Õuna tee (62901.003:0052)		
Koostas	K.Laos		Geodeetiline alusplaan	1:500	LEHT
Geodeet	M.Sepp			04.2022	1
Tellija	Danel Rebane		W Vara OU Uku tn 11, Viljandi 71013, Arireg. Kood 14229120 Kutsetunnistus 164605, Geodeet tase 6, MTR EEG000458.		