

W VARA OÜ

Ärireg. Kood 14229120
Uku tn 11, Viljandi 71013

Kutsetunnistus 164605 Geodeet tase 6
MTR EEG000458

Töö nr: GD22056

Tellijä: Danel Rebane

**JÄMEJALA KÜLA
VILJANDI VALD**

**ÕUNA TEE
(62901:003:0052)**

GEODEETILINE ALUSPLAAN

Koostas: K. Laos

Viljandis, 2022 .a.

GEODEETILISE TÖÖ SELETUSKIRI

ÜLDOSA

Töö nimi: geodeetiline alusplaan
Objekti asukoht: Jämejala küla, Viljandi vald, Õuna tee (62901:003:0052)
Tellija: Danel Rebane
Töö sisu: Geodeetilise alusplaani koostamine Õuna tee tänavavalgustuse projekti koostamiseks

Ettevõtte nimi: OÜ W VARA
Äriregistri kood: 14229120
MTR nr: EEG000458
Kutsetunnistuse nr: Kutsetunnistus 164605, Geodeet tase 6
Mõõdistustööd: M. Sepp
Vastutav isik: M. Sepp

GEODEETILINE ALUS

Lähtepunktide andmed: OÜ Geosoft VRS-NOW GPS püsijaamade võrk
Koordinaatsüsteem: L-EST97
Kõrgussüsteem: EH2000
Geodeetiliste kõrguste ümber arvutamiseks EH2000 normaalkõrgustek on kasutatud Eesti geoidi mudelit EST-GEOID 2017 (Ellmann, A.; Märdla, S.; Oja, T.: Eesti geoidi mudel EST-GEOID 2017. Tallinna Tehnikaülikool 2017.)

VÄLITÖÖD

Mõõdistustööde aeg: 18.04.2022
Kasutatud mõõdistusmetoodika ja seadmed: Mõõdistatud lähtepunktidest "vaba jaam" meetodil.
Trimble S6 Robotic DR300, seadme nr 92712780, täpsusklass: nurk 3", kaugus 3mm+2ppm.
Trimble R8 Model 2 GPS/GNSS, seadme nr 4706128137
Tehnovõrgud on looduses tuvastatud kaablilokaatori ja välisevaatluse põhjal.
Uuringud: Tehnovõrkude uuringuid ei tellitud.

KAMERAALTÖÖD

Kasutatud tarkvara: MicroStation Power Draft V8i (Select Series 3)
Andmemudel: Vastavalt Majandus- ja taristuministri 14.aprill 2016.a määrusele nr 34 "Topo-geodeetilisele uuringule ja teostusmõõdistusele esitatavad nõuded".

Varasemad mõõdistused: 1. Tippgeo OÜ teostusmõõdistus töö nr 2021TG499
2. Pacman Grupp OÜ teostusmõõdistus töö nr GD17060
3. W Vara OÜ teostusmõõdistus töö nr GD19203
4. Ricabell OÜ teostusmõõdistus ATJ-45
5. Mulgi Maamõõdubüroo OÜ gaasitrassi teostusmõõdistus.
6. Ago Kangermann Vee- ja kanalisatsioonitorustike projekt töö nr AK-3/2010

Tehnovõrgud: Maa-alused tehnovõrgud on alusplaanile kantud varem koostatud geodeetiliste mõõdistuste andmete alusel. Kinnistute sisesed tehnovõrgud on plaanile kantud kinnistu valdaja käppenäitamise järgi. Tehnovõrkude olemasolu ja asendid on vajadusel kontrollitud ning täpsustatud vastavate kommunikatsioonide valdajate juures, selleks volitatud isikutega. Tehnovõrkude olemasolu ja asendeid on võrreldud Maa-ameti tehnovõrkude kitsenduste mõjula kaardiga „KITSENDUS_tehno.shp“.

Kooskõlastamine: Tehnovõrkude kooskõlastused lisatud mõõdistustööde aruande juurde.
Katastriüksuste piirid: Maa-Ameti maakatastri andmed on plaanile kantud seisuga: 20.04.2022.

MUUD SELGITAVAD MÄRKUSED:

Materjalid esitatakse tellijale ja kohalikule omavalitsusele digitaalselt.

Koostas: K. Laos

20.04.2022. a


ASENDIPLAAN

Address: Jämejala küla, Viljandi vald
Õuna tee (62901:003:0052)



Aluskaardina on kasutatud Maa-ameti (WMS teenust)

Koostas: K. Laos

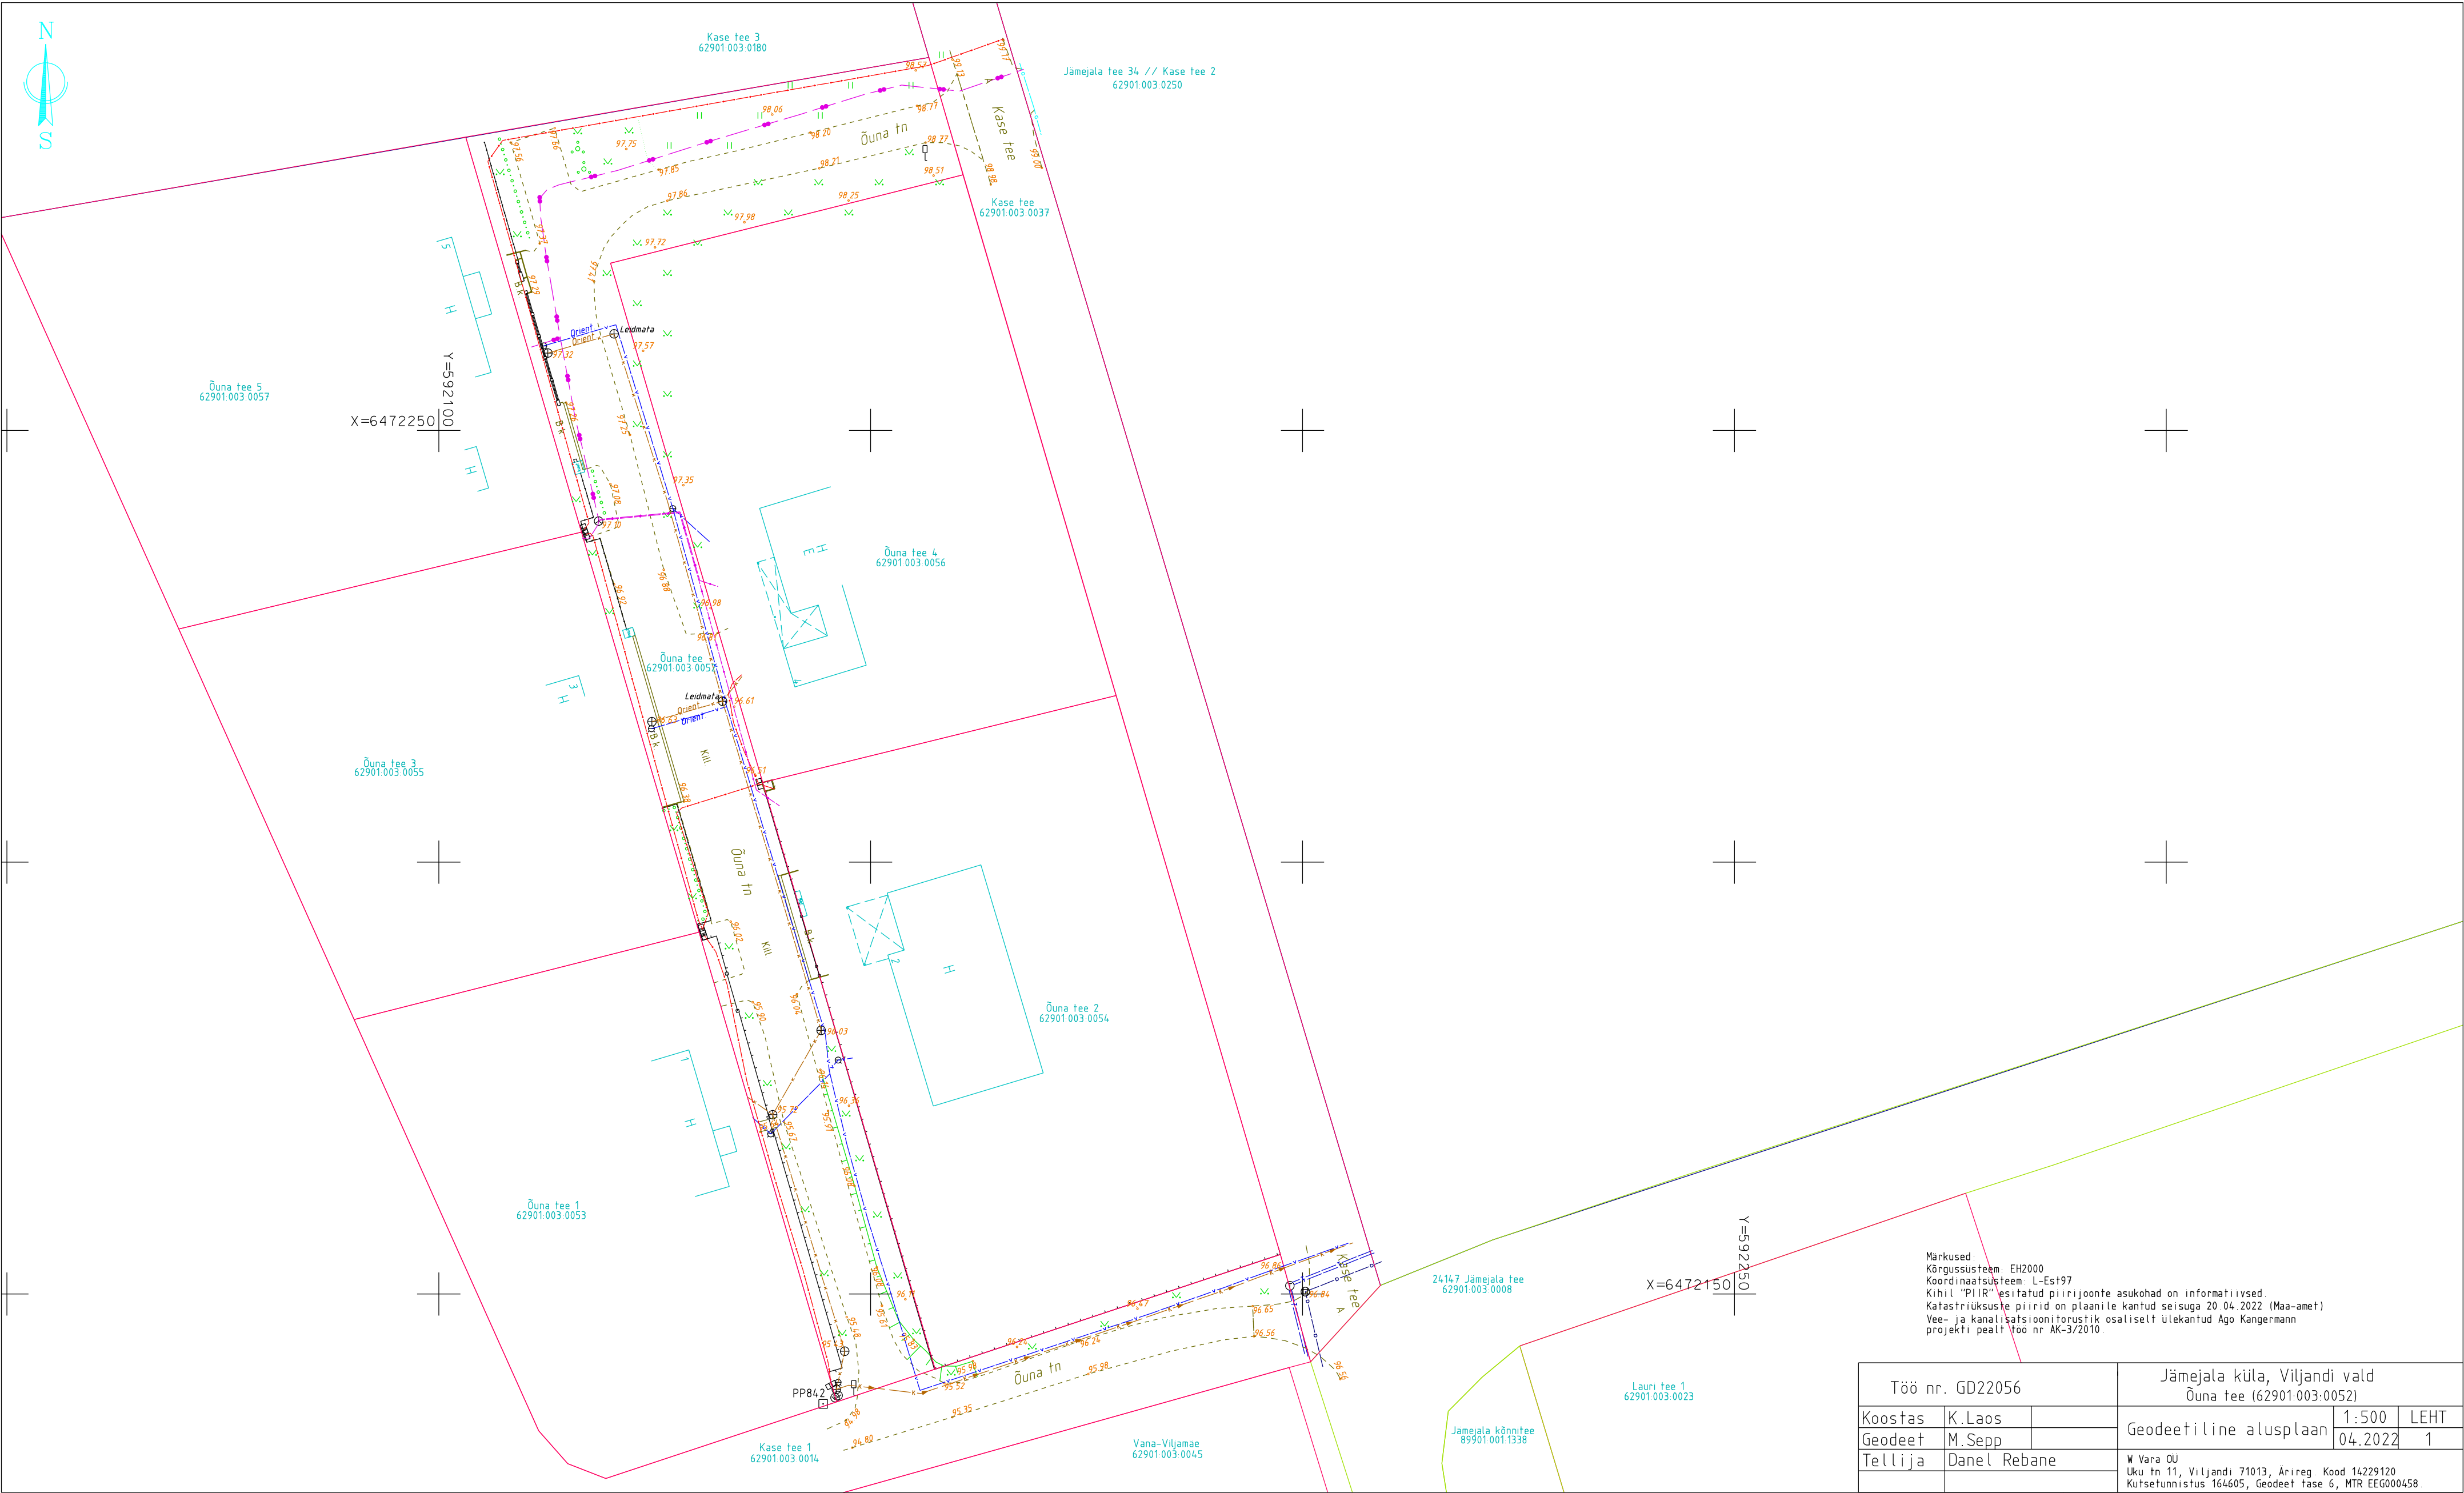

Märkused:
Kõrgussüsteem: EH2000
Koordinaatsüsteem: L-Est97
Kihil "PIIR" esitatud piirijoonte asukohad on informatiivsed.
Katastriüksuste piirid on plaanile kantud seisuga 20.04.2022 (Maa-amet)
Vee- ja kanalisatsioonivõrkestik osaliselt ülekantud Ago Kangermann projekti pealt töö nr AK-3/2010.

Töö nr. GD22056			Jämejala küla, Viljandi vald Õuna tee (62901.003:0052)		
Koostas	K.Laas		Geodeetiline alusplaan	1:500	LEHT
Geodeet	M.Sepp			04.2022	1
Tellija	Danel Rebane		W Vara OU Uku tn 11, Viljandi 71013, Arireg. Kood 14229120 Kutsetunnistus 164605, Geodeet tase 6, MTR EEG000458.		

PROJEKTI KOOSKÖLASTUS NR 36407855

Kliendinumber	1325865
Isikukood/Registrikood	14229120
Nimi	W VARA OÜ
Kontaktisik	KULLO LAOS telefon 5227573
e-post	martin.wvara@gmail.com
Aadress	LOOGA TN 8-21, VILJANDI LINN 71008, VILJANDI MAAKOND
Objekti asukoht ja projekti nimi	Jämejala küla, Viljandi vald, Viljandi maakond : Õuna tn geoalus
Projekti/töö nimetus	Õuna tn geoalus

Kooskõlastamisele esitatud dokumendid	1. Geodeetiline alusplaan	22056_Õuna tn.dgn
--	------------------------------	-------------------

Telia Eesti AS (edaspidi "Telia") seisukohad esitatud dokumentide kooskõlastamisel:

Tööde teostamisel tuleb lähtuda sideehitise kaitsevööndis tegutsemise Eeskirjast:	jah
Töid võib teostada ainult Telia volitatud esindaja kirjaliku tööloa alusel:	jah
Info tööloa saamiseks telefoninumbril:	5030055
Tööde teostamiseks planeeritud piirkonnas on vaja täiendavalt esitada tööjoonised:	jah
Maa-alal paikneb Teliale kuuluv sideehitis:	Side maakaabel

Kooskõlastus kehtib kuni 26.04.2023

Kooskõlastuse võttis vastu:
KULLO LAOSKooskõlastuse andis:
Telia Eesti AS volitatud esindaja
Remo Toodo
e-post: Remo.Toodo@boftel.com
telefon: 503 9503

Õuna tn geodeetiline alusplaan

Timo Tiik <timo.tiik@viljandivesi.ee>
Saaja: Martin Sepp <martin.wvara@gmail.com>
Koopia: "info@viljandivesi.ee" <info@viljandivesi.ee>

27. aprill 2022 09:45

Tere

Saadame kooskõlastuse

Kuupäev	Geodeetiline uurimistöö				Kooskõlastus		
	aadress/asukoht	töö teostaja	töö nimetus	esindaja	otsus/selgitus	kooskõlastaja	märkused
27.04.2022	Õuna tee , Jämejala küla, Viljandi vald	W Vara OÜ	22056	Martin Sepp	Üle vaadatud ühisveevärgi ja -kanalisatsiooni rajatiste osas	Timo Tiik	

Lugupidamisega

Timo Tiik
AS Viljandi Veevärk
Võrkude juht
614 0018

[Osundatud tekst on peidetud]

 22056_Õuna tn.asice

902K