


Hoone nurgapunktide koordinaadid		
Hoone		
1	X=6472509.94	Y=591930.88
2	X=6472498.26	Y=591935.83
3	X=6472497.15	Y=591933.15
4	X=6472494.71	Y=591934.14
5	X=6472493.05	Y=591930.08
6	X=6472495.47	Y=591929.09
7	X=6472495.29	Y=591928.62
8	X=6472506.98	Y=591923.68

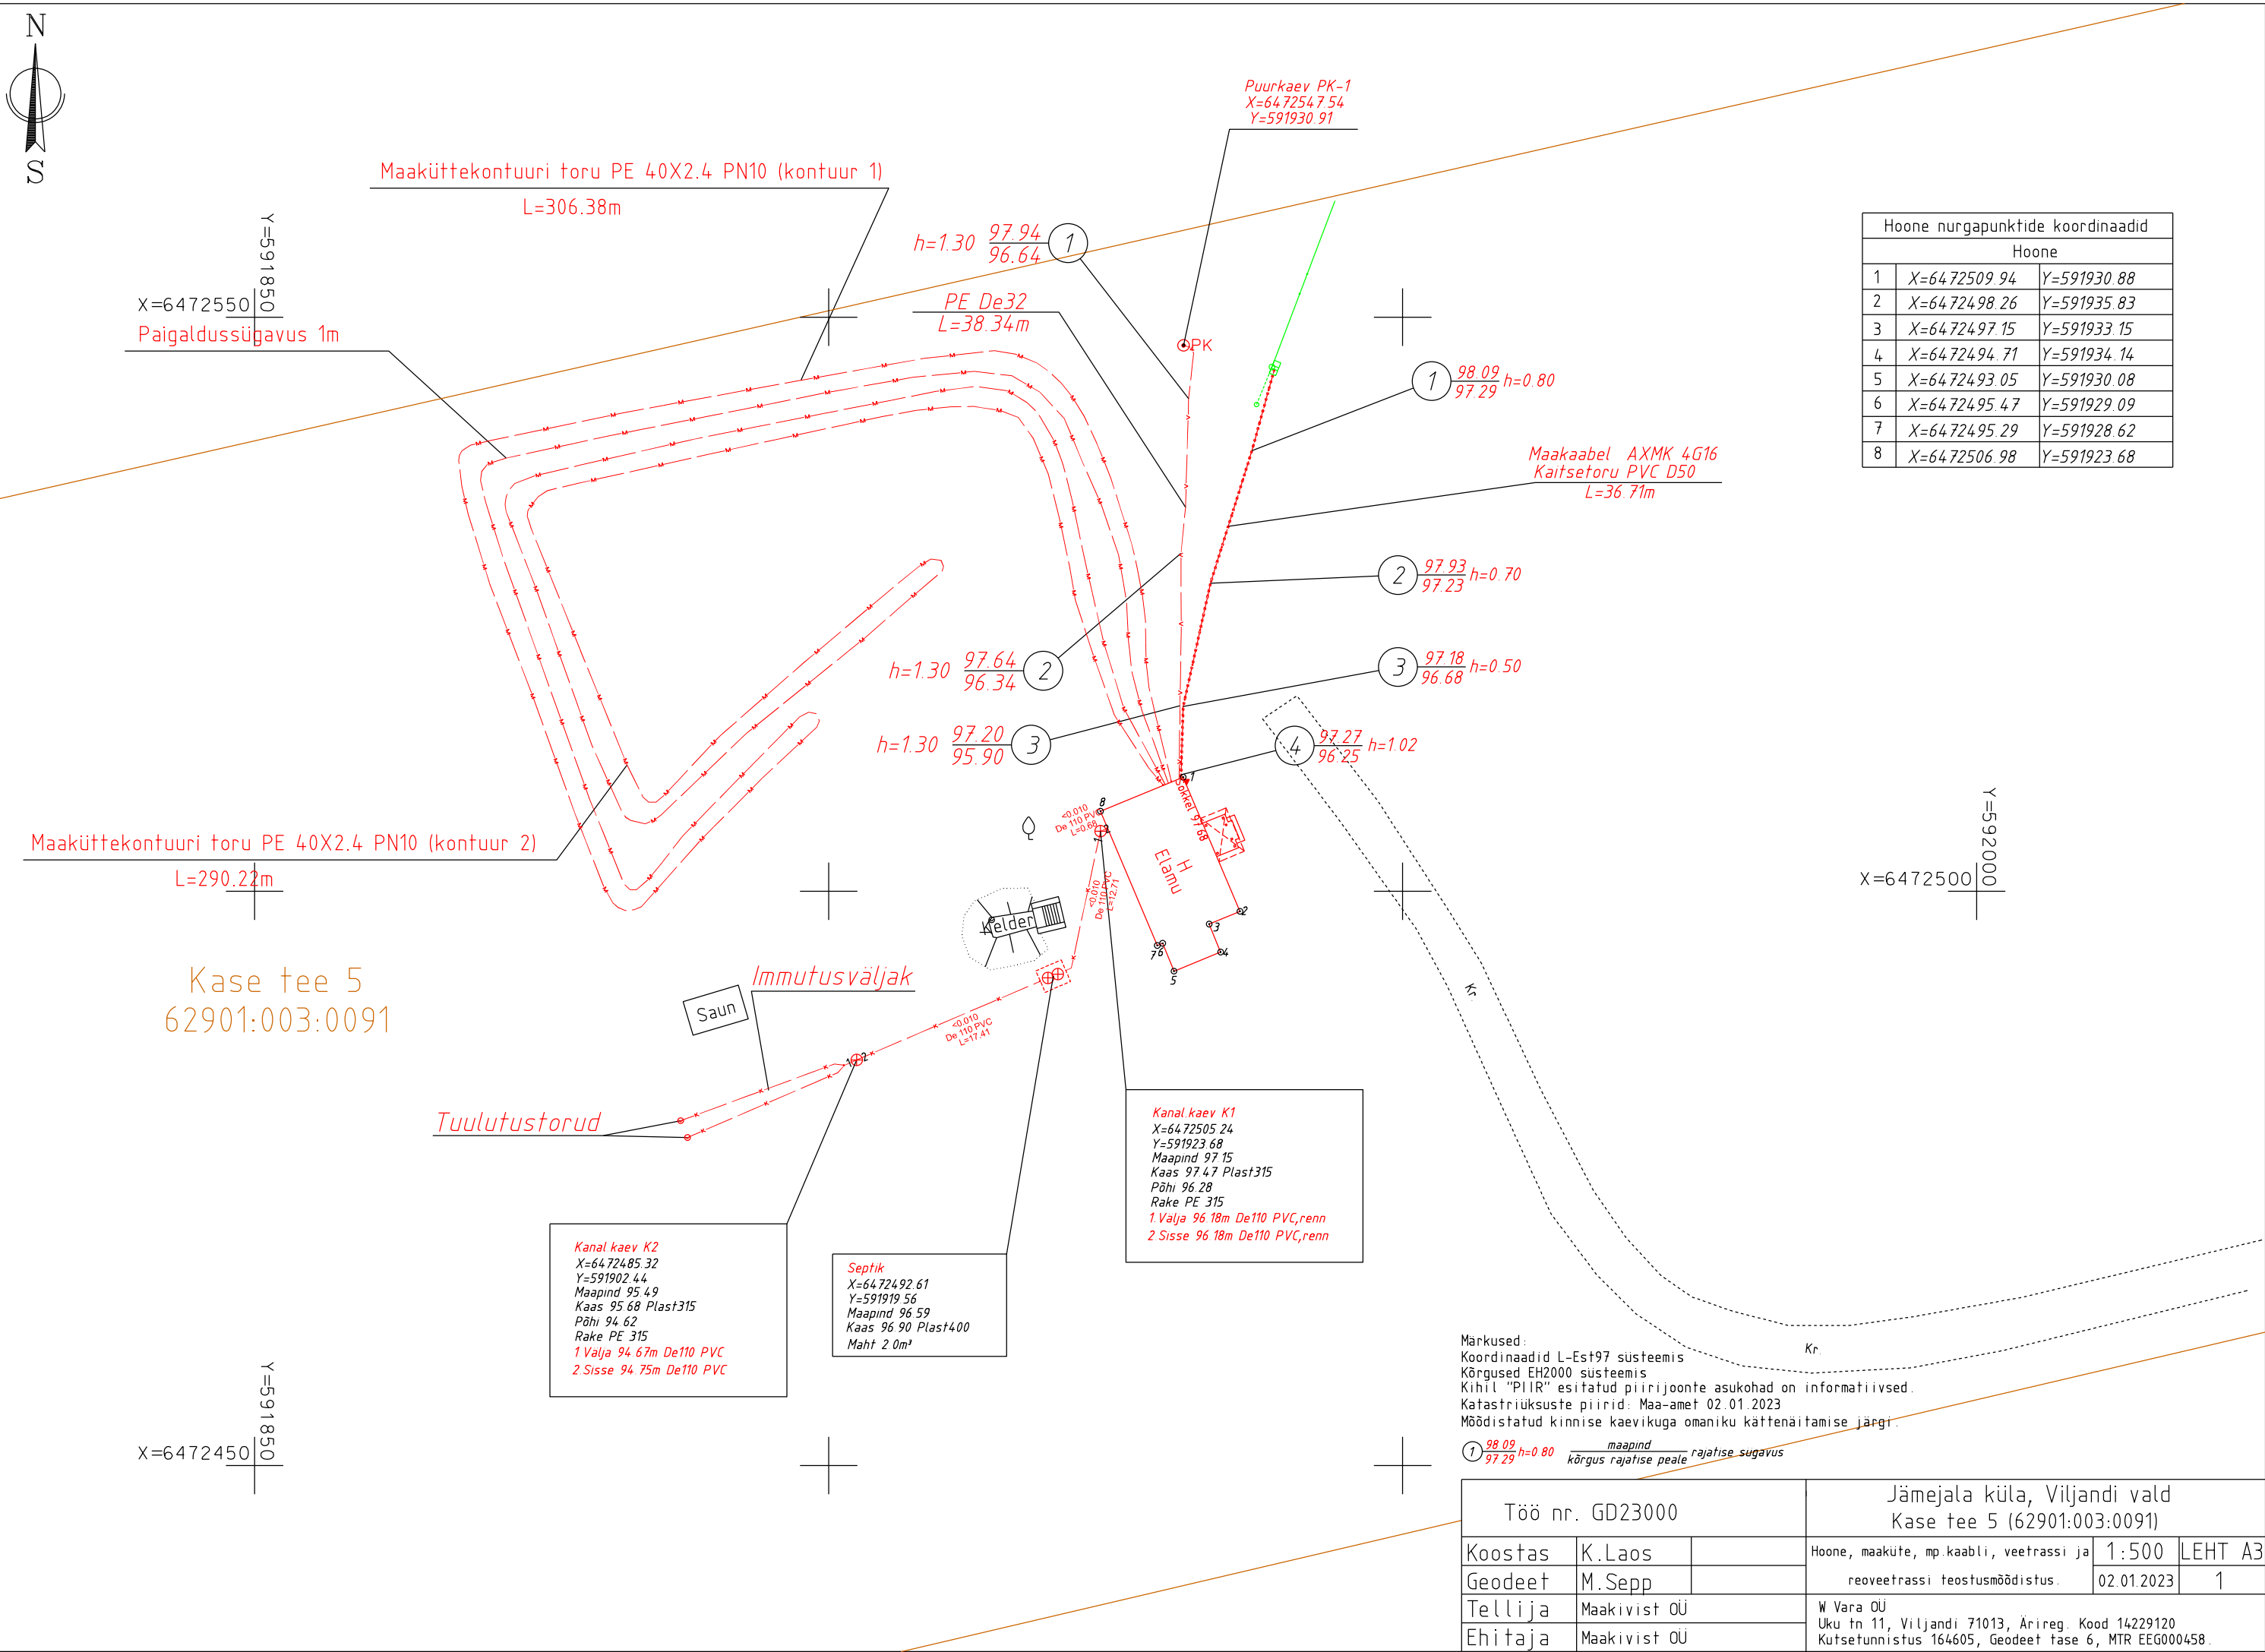

Markused:
Koordinaadid L-Est97 süsteemis
Kõrgused EH2000 süsteemis
Kihil "PIIR" esitatud piirijoonte asukohad on informatiivsed.
Katastriüksuste piirid: Maa-amet 02.01.2023
Mõeldistatud kinnise kaevikuga omaniku käteenäitamise järgi.

① $\frac{98.09}{97.29} h=0.80$ $\frac{\text{maapind}}{\text{kõrgus rajatise peale}} \text{ rajatise sügavus}$

Töö nr. GD23000			Jämejala küla, Viljandi vald Kase tee 5 (62901:003:0091)		
Koostas	K.Laos		Hoone, maaküte, mp.kaabli, veetrassi ja reoveetrassi teostusmöödistus.	1:500	LEHT A3
Geodeet	M.Sepp			02.01.2023	1
Tellija	Maakivist OÜ		W Vara OÜ Uku tn 11, Viljandi 71013, Ärireg. Kood 14229120 Kutsetunnistus 164605, Geodeet tase 6, MTR EEG000458.		
Ehitaja	Maakivist OÜ				