

OÜ Alt ja Ülevalt

Aardla 120-79, Tartu 50415

Reg. nr. 11233150

Km. reg. nr. EE 101047506

Pank 170000919579

GSM 504 9384

info@altjaylevalt.ee

www.altjaylevalt.ee

MTR EEG000067

TÖÖ NR G34/2023

VILJANDI MAAKOND

VILJANDI VALD

Tinnikuru ja Jakobimõisa külad

**Tarvastu jõe ja selle lähiümbruse
geodeetiline mõõdistus**

Tellijaja: ***IB Urmas Nugin OÜ***

Töö täitja: ***OÜ Alt ja Ülevalt***

Juhataja: ***/Peeter Haiba/***

SISUKORD

1. Seletuskiri
2. Asukoha skeem
3. Joonis
 - maa-ala plaan M 1: 500 (leht 1)

SELETUSKIRI

Objekti asukoht: Viljandi maakond, Viljandi vald, Tinnikuru ja Jakobimõisa külad.

Objekti nimetus: Tarvastu jõe ja selle lähiumbruse geodeetiline mõõdistus

Tellij: IB Urmas Nugin OÜ

Töö täitja: *Alt ja Ülevalt OÜ*

Geodeetilised mõõtmistööd tehti 2023. aasta 10. ja 12. juunil geodeet Peeter Haiba poolt.

Mõõdistatud ala pindala on 4.1 ha.

Objekt on mõõdistatud kasutades reaalaaja Gps seadet South G1 ja elektrontahhümeetrit Sokkia 3030R.

Koordinaadid on riiklikus L-Est97, kõrgused EH-2000 süsteemis.

Objektil mõõdistati neliteist Tarvastu jõe ristprofili ja määrati settekihi paksus.

Katastripiirid on alla laetud digitaalkujul Maa-ametist seisuga 12.06.2023.

Peeter Haiba



Alt ja Ülevalt OÜ vastutav geodeet
(tase VI)

26. 06. 2023 a.

ASUKOHA SKEEM



Objekti asukoht

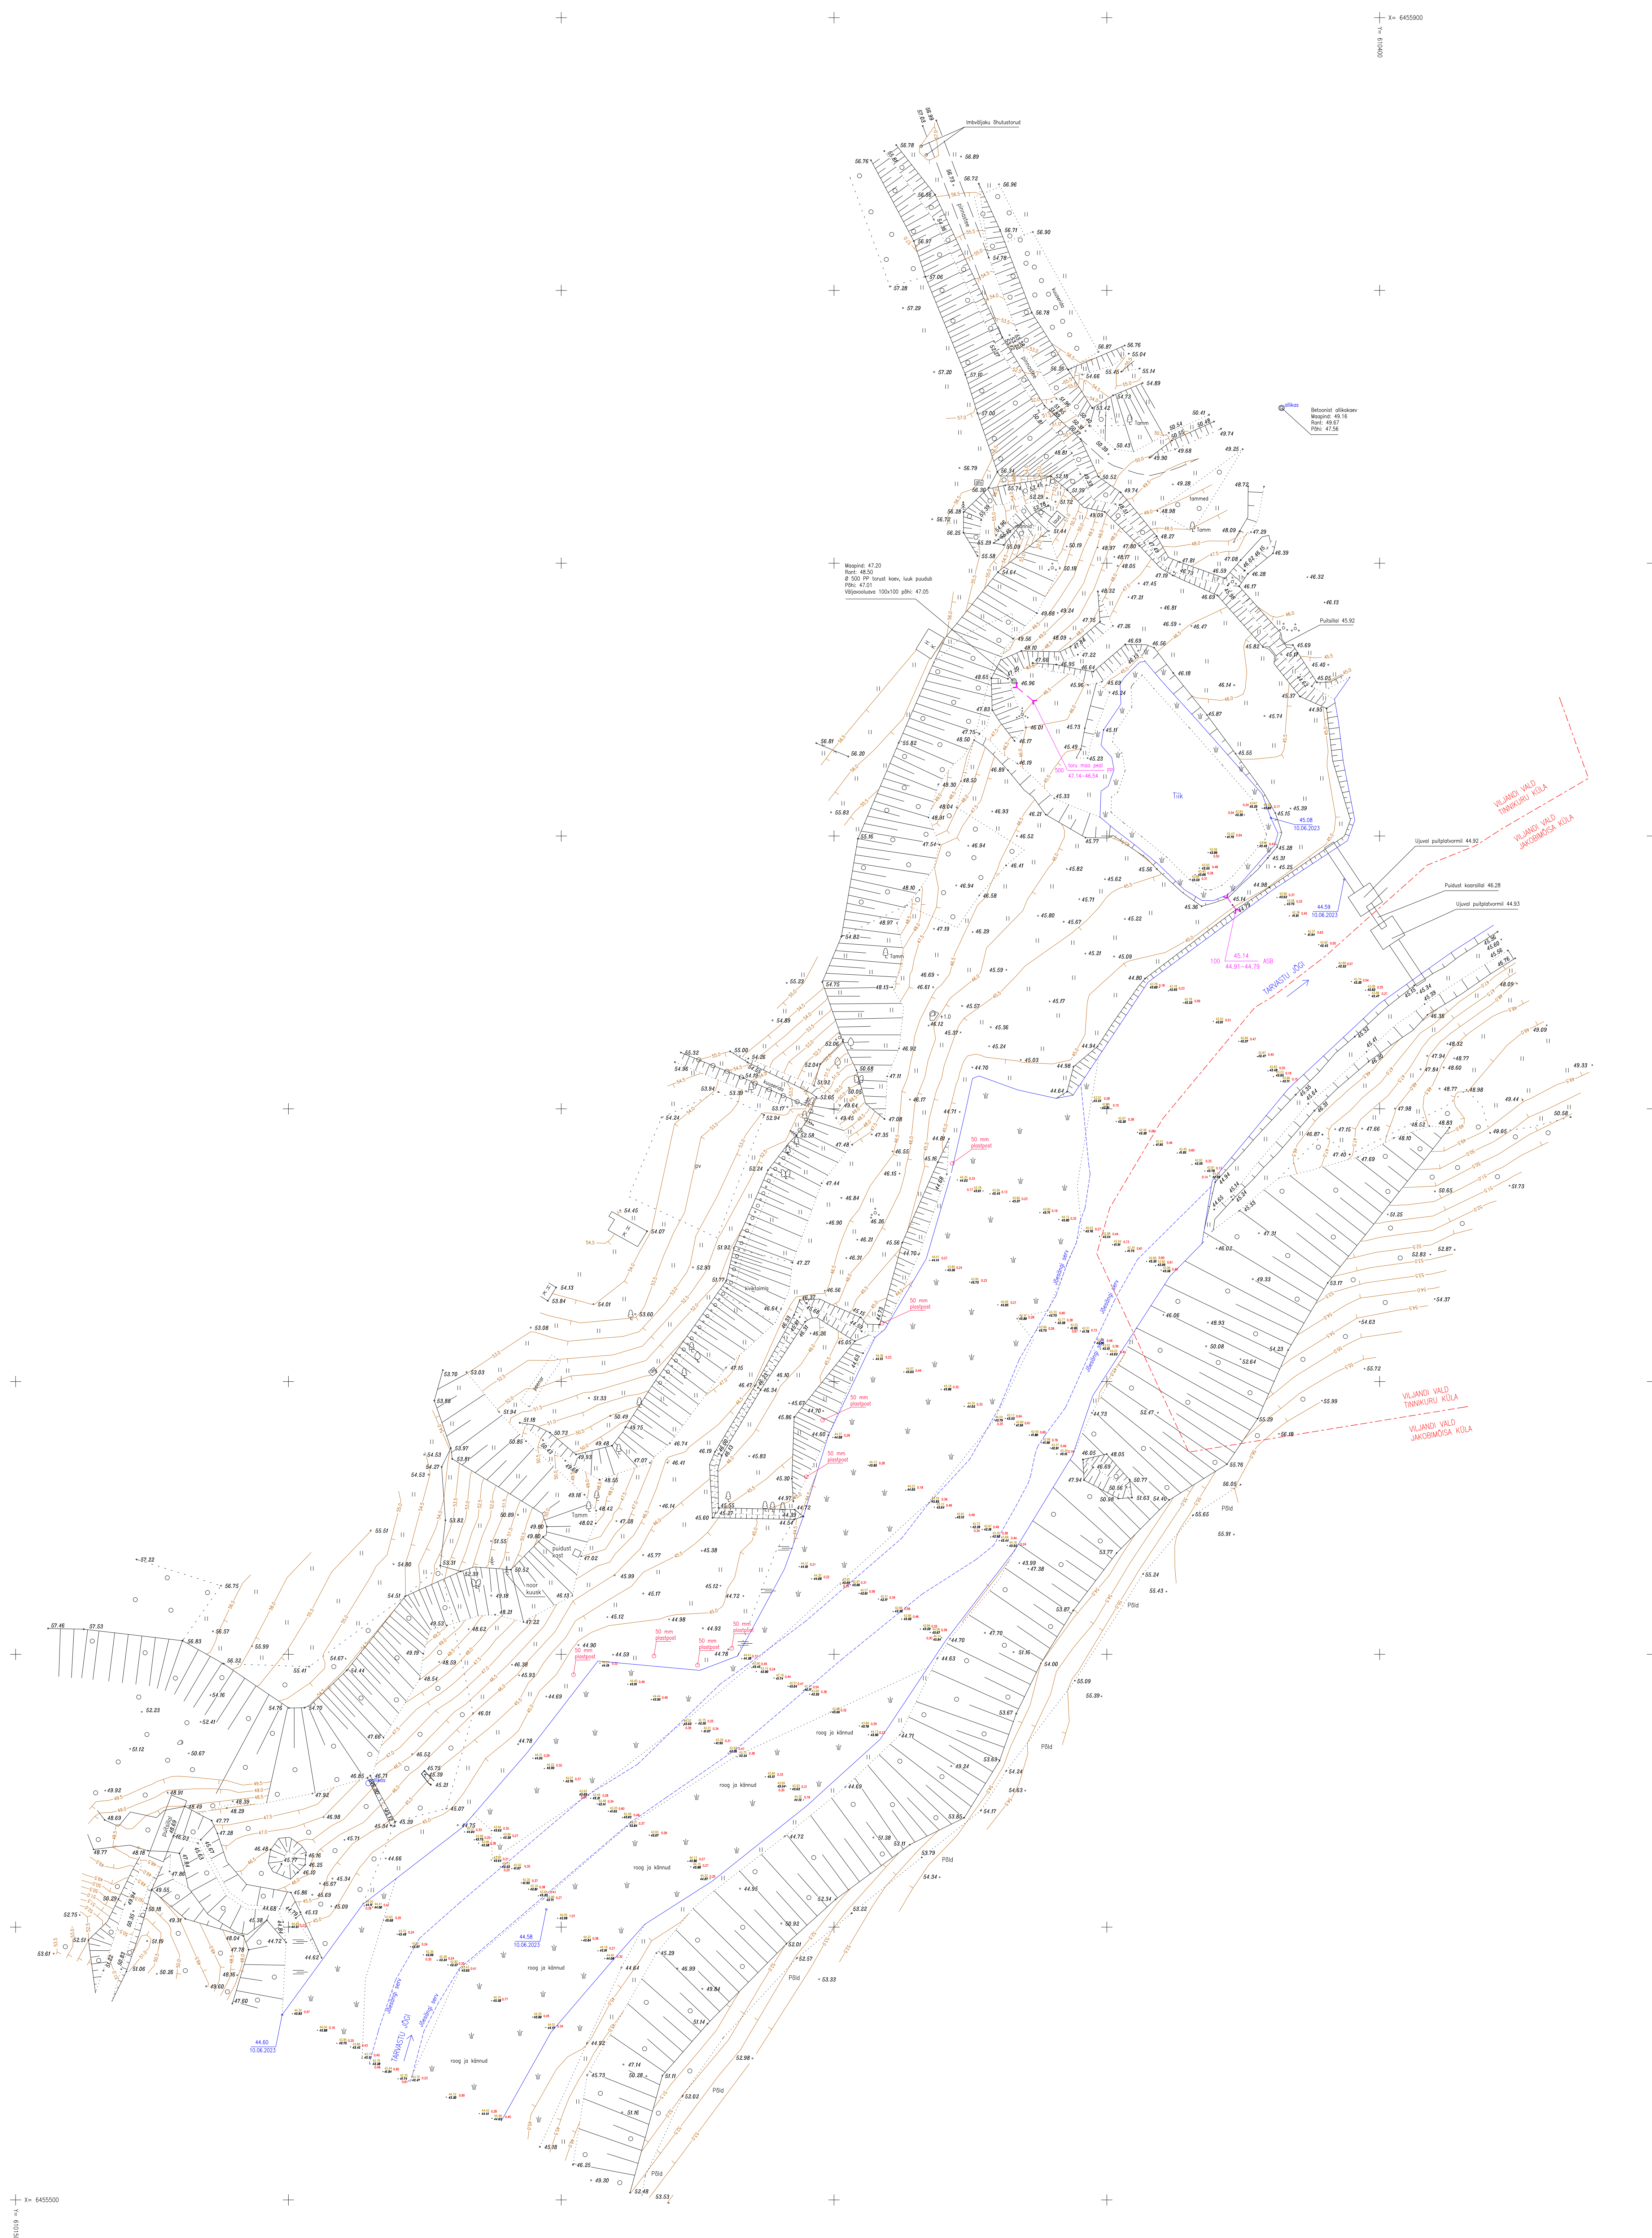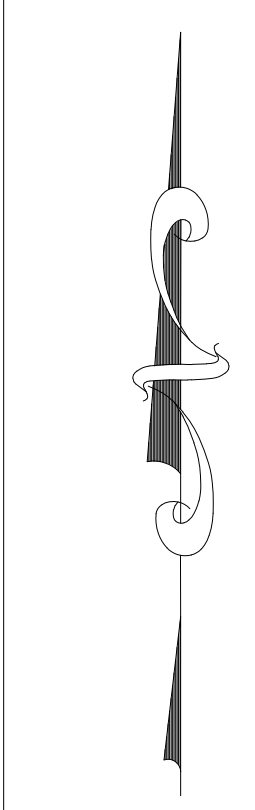

42.96 42.28 42.96 42.28

Kõrgus settel
Jõe põhja kõrgus

Settekihi paksus

Riiklikult kehtestatud geodeetilises süsteemis mõõdistatud piir

Kohalikus või muus geodeetilises süsteemis mõõdistatud piir

Koordinaadid riiklikus, kõrgused EH-2000 süsteemis		Töö tellija		IB Urmas Nugin OÜ	
Töö nimetus		Töö nimetus		Tinnikuru ja Jakobimõisa külad, Viljandi vald, Viljandi maakond	
Aardia 120-79 Tartu 50415		Geodeet Peeter Haiba 5049384		Juhataja Peeter Haiba peeterh@kodu.ee	
12. 06. 2023 a.		Leht		Lehti	
1		1		Mõõtkava	
M 1: 500		Töö nr		G34/2023	