



Kirjanurk OÜ
Registrikood: 12592543
Hiievälja tee 20, Oru küla,
Kose vald, 75103 Harjumaa
tel. +372 533 21503;
+372 5209235
e-mail: yld@kirjanurk.ee
MTR nr. EEG000316
EEP002846
TEL002778

Tellija: AS Stik-Elekter

Viljandi maakond Viljandi vald Karula küla

Ristiku elektriliitumine

GEODEETILINE ALUSPLAAN

TÖÖ NR. 8350G

Geoaluse koostaja: Marek Mändla

Kontrollis: Haiti Jürmann

Tartu 2022

SISUKORD

1. Tiitelleht	1
2. Sisukord	2
3. Seletuskiri	3
4. Asukoha skeem	4
5. Maa-ala plaan	5
6. Tehnovõrkude koostõlastused	6
7. Lõpuleht	7

SELETUSKIRI

1. Üldandmed

Objekti asukoht: Viljandi maakond Viljandi vald Karula küla

Objekti nimetus: Ristiku elektriliitumine maa-ala plaan tehnoorkudega

Tööde täitmise aeg

Välitööd: 06.07.2022.a.
Kameraaltööd: 06.07.2022.a.

Töö teostajad: geodeet M.Mändla

2. Geodeetiliste lähtepunktide andmed

Koordinaadid riiklikus L-EST97 ristkoordinaatide süsteemis.

Kõrgused EH2000 süsteemis

Lähtepunkt: Trimble VRS Now

3. Objekti geodeetilise sidumise andmed

Möödistamistöödeks vajalik alusvõrk rajati GPS seadmega Leica Viva GS08plus

4. Mõõtmistööd

Vastavalt lähteülesandele teostati M1:500 geodeetiline maa-ala plaan koos tehnoorkudega.

Plaan koostati arvutil graafikaprogrammiga MicroStation PowerDraft.

5. Kasutatud instrumendid

Möödistamistöödel kasutati GPS seadet Leica Viva GS08plus ja elektrontahhümeetrit Leica Viva TS12.

6. Üleantavate materjalide loetelu

Tellijaja:

AS Stik-Elekter -digitaalinfor dwg formaadis

Kohalik omavalitsus -tehniline aruanne 1 eks.
-digitaalinfor dgn formaadis

Koostaja:

M.Mändla 19.07.2022.a.

ASUKOHA SKEEM

*Viljandi maakond Viljandi vald Karula küla
Ristiku elektriliitumine*



Mõõdistusala piir

Koostaja:

Marek Mändla
19.07.2022.a.


Tehnovõrkude kooskõlastused

1. Elektrilevi OÜ	05.07.2022	VAH-60951
2. Telia Eesti AS	12.07.2022	36641991

Käesolevas toimikus on 7 (seitse) järjekorras nummerdatud lehte.

Koostaja:

/M.Mändla/ 19.07.2022

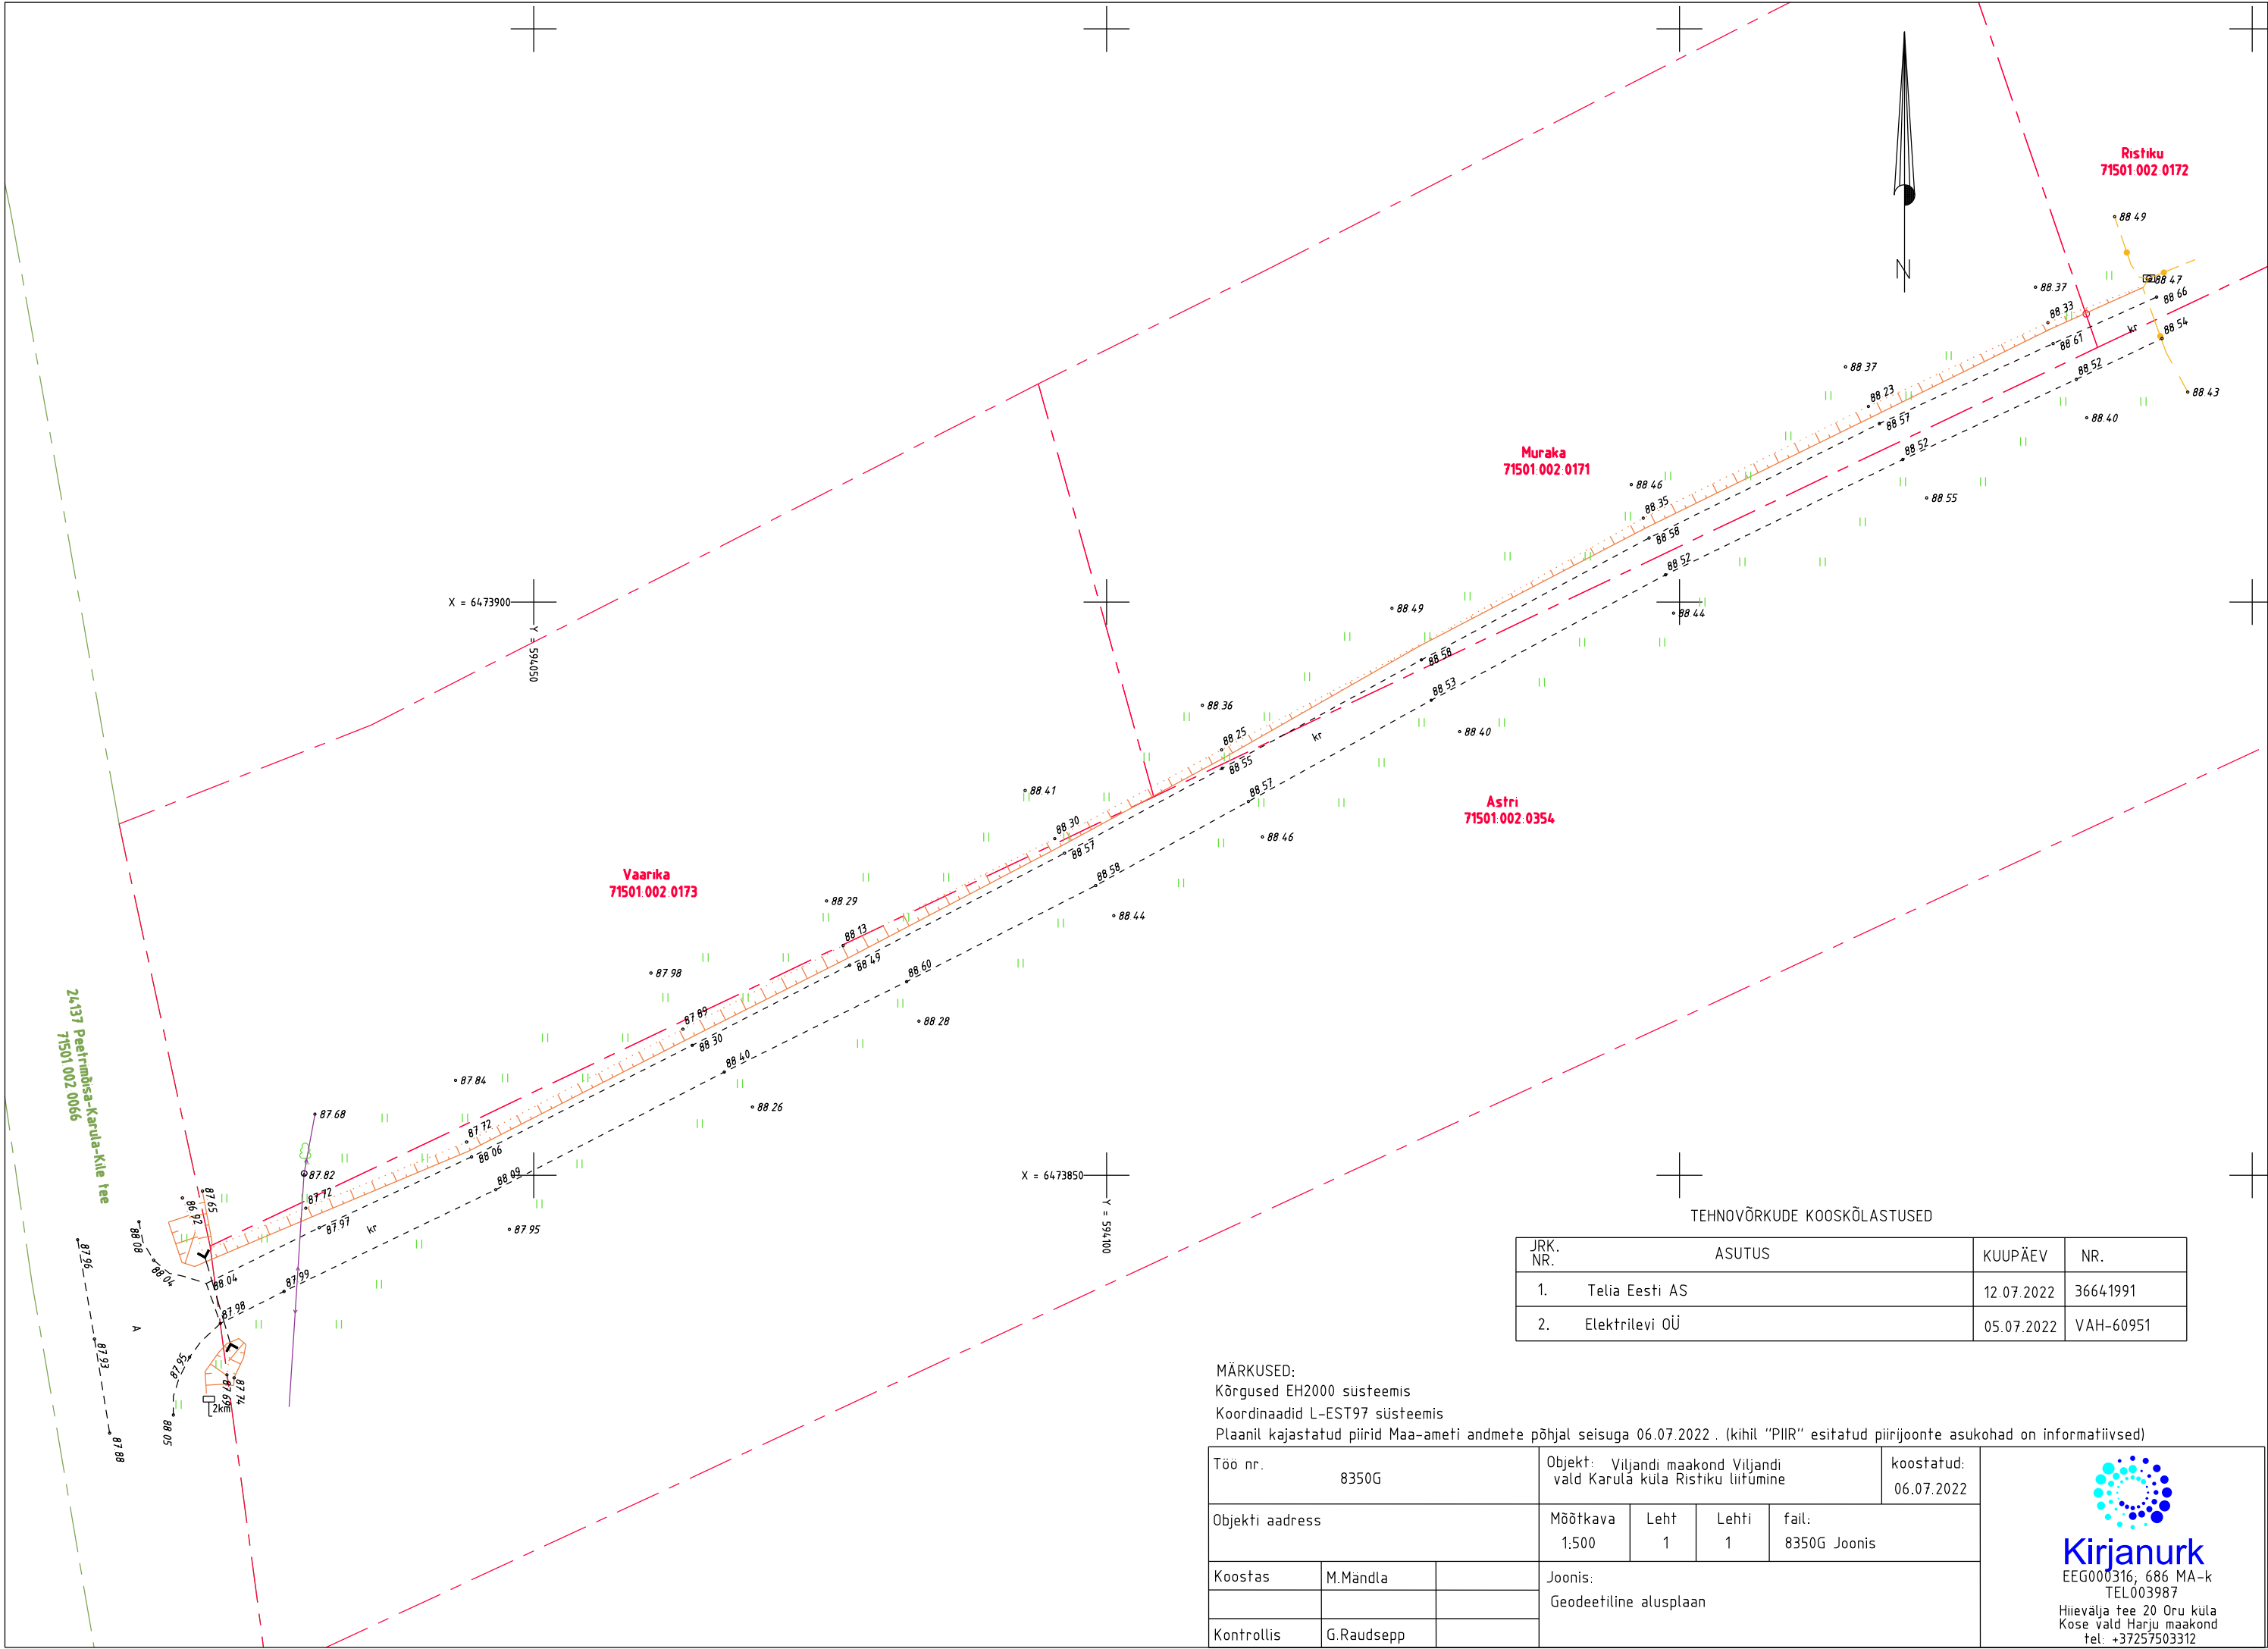

JRK. NR.	ASUTUS	KUUPÄEV	NR.
1.	Telia Eesti AS	12.07.2022	36641991
2.	Elektrilevi OÜ	05.07.2022	VAH-60951

MÄRKUSED:
Kõrgused EH2000 süsteemis
Koordinaadid L-EST97 süsteemis
Plaanil kajastatud piirid Maa-ameti andmete põhjal seisuga 06.07.2022 . (kihil "PIIR" esitatud piirijoonte asukohad on informatiivsed)

Töö nr. 8350G			Objekt: Viljandi maakond Viljandi vald Karula küla Ristiku liitumine				koostatud: 06.07.2022
Objekti aadress			Möötkava 1.500	Leht 1	Lehti 1	fail: 8350G Joonis	
Koostas	M.Mändla		Joonis: Geodeetiline alusplaan				
Kontrollis	G.Raudsepp						



Kirjanurk
EEG000316, 686 MA-k
TEL003987
Hiievälja tee 20 Oru küla
Kose vald Harju maakond
tel: +37257503312