

Ricabell OÜ

EEG000220
715 MA

Töö nr: **ATG-2265**

VILJANDI MAAKOND
VILJANDI VALD KARULA KÜLA
JÄRVE TEE 4
KINNISTU OSALINE
GEODEETILINE ALUSPLAAN

VILJANDI 2022

Ricabell OÜ

Männiku
Sinialliku 71105
Viljandimaa
51 45 883
avo@ricabell.eu

SISUKORD

1. Mõõdistamistööde seletuskiri	3
2. Asendiplaan	4
3. Joonis	5
4. Kooskõlastuste tabel	6
5. Kooskõlastused	7-8

MÕÕDISTAMISTÖÖDE SELETUSKIRI

Objekti asukoht: Viljandi maakond, Viljandi vald Karula küla

Objekt : Järve tee 4 kinnistu osaline geodeetiline alusplaan

Töö teostamise aeg: 14-15.07.2022

Töö teostaja: Ricabell OÜ

Geodeet A.Toomla (kutsetunnistus nr 118262)

Lähtepunktid: Trimble VRS NOW võrk

Mõõdistusvahendid ja tarkvara.

GNSS TRIMBLE R12i

Täpsus RTK võrgus

Horizontal: $\pm 8\text{mm} + 0.5\text{ppm}$

Vertical: $\pm 15\text{mm} + 0.5\text{ppm}$

Väliarvutid: TRIMBLE TSC5

Kaabli- ja torulokaator RD7200.

Bentley PowerCivil for Baltics V8i. 30000000219211

Microsoft Office 365

Väljatrükkil kasutati printerit EPSON L1300.

Teostatud töö: Objektile on situatsiooni mõõdistatud GPS seadmega real-ajas TRIMBLE VRS NOW püsijaamade võrgus. Vastavalt määratud uuringualadele koostati maa-ala plaan koos tehnovõrkudega.

Töö kvaliteet:

Kogu tööprotsessi käigus juhinduti alljärgnevatest normdokumentidest:

Topo-geodeetilisele uuringule ja teostusmõõdistamisele esitatavad nõuded vastavalt määrusele 14.04.2016. nr 34

Geoidi mudel:

Ellmann, A.; Märdla, S.; Oja, T.: Eesti geoidi mudel EST-GEOID 2017. Tallinna Tehnikaülikool 2017

Katastripiirid plaanil

Digitaalsed katastripiirid on saadud Maa-ametist seisuga 14.07.2022. Katastripiirid on joonisel värvide järgi eristatud vastavalt nende mõõdistusviisile. Kõik katastripiirid, mis ei ole joonisele kantud mõõdistuse alusel, vaid muudel viisidel, võivad olla ebatäpsed. Juhul kui projekteerimise, või ehitusega on vaja tegutseda selliste piiride sees, või läheduses on neile katastriüksustele vajadusel nõutav teostada kontrollmõõdistus, ning korrigeerida toimikud.

Kasutatud varasemad materjalid

Elektrilevi OÜ kaardivaade

Töövõtja kasutas maa-aluste trasside olemasolu tuvastamiseks riikliku kitsenduste registrit ja KOV andmebaase. Juhul kui andmed võrgu kohta olid neisse esitamata, siis ei pruugi neid andmeid olla ka joonisel. Sel juhul ei võta töövõtja vastutust andmete õigsuse ja võimalike trassi lõhkumiste eest ehitustööde käigus.

Kasutatud varasemad materjalid


Tehnovõrkude osad, mida ei olnud võimalik otse mõõdistada ega uurida, kanti plaanile varasema plaanimaterjali alusel või vastava tehnovõrgu haldaja ütluste põhjal.

NB: Orient tähistusega trasside asukohta polnud võimalik täpselt koordineerida ja seega on nende asukoht plaanil ligilähedane.


Koostas: A.Toomla

ASENDIPLAAN

Viljandi maakond Viljandi vald Karula küla Karula tee 4

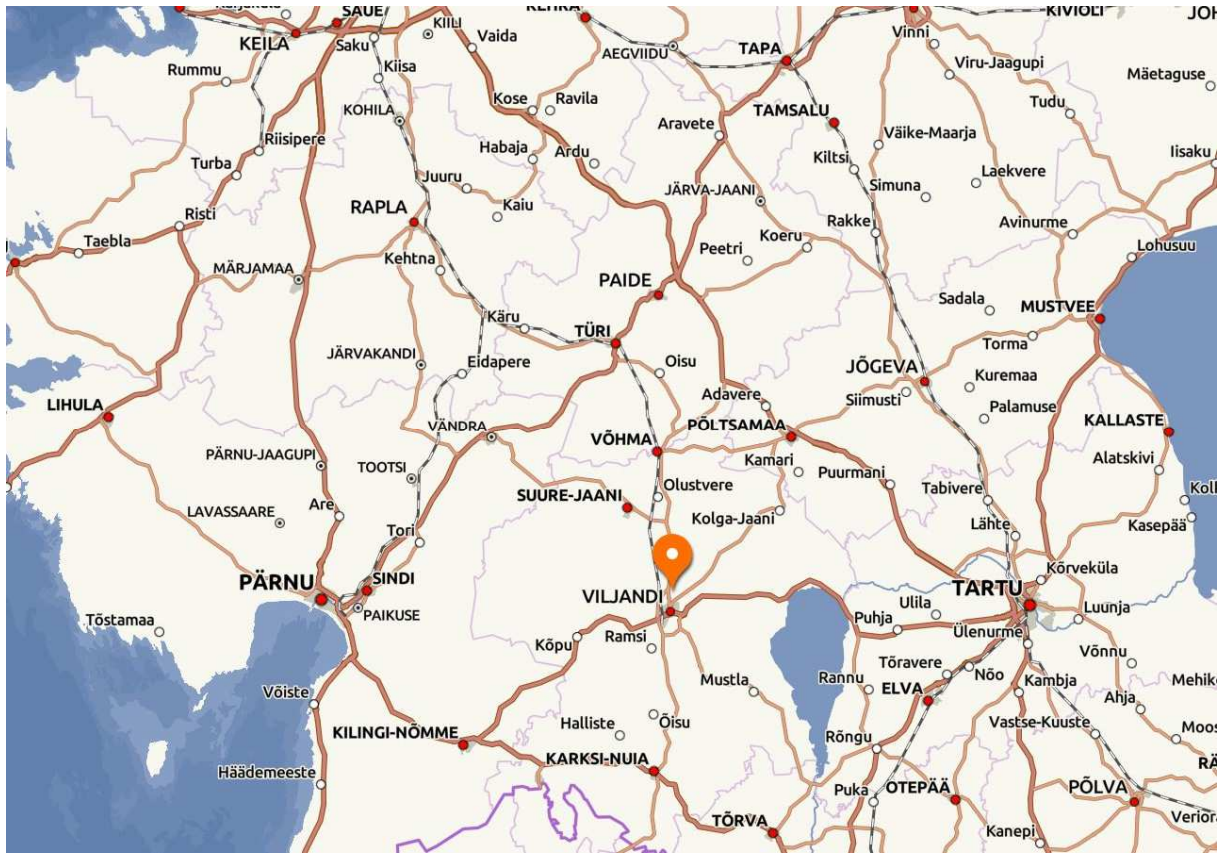

Objekti asukoha skeem (punasega on tähistatud mõõdistusala) [Regio/X-GIS. Maa-amet]

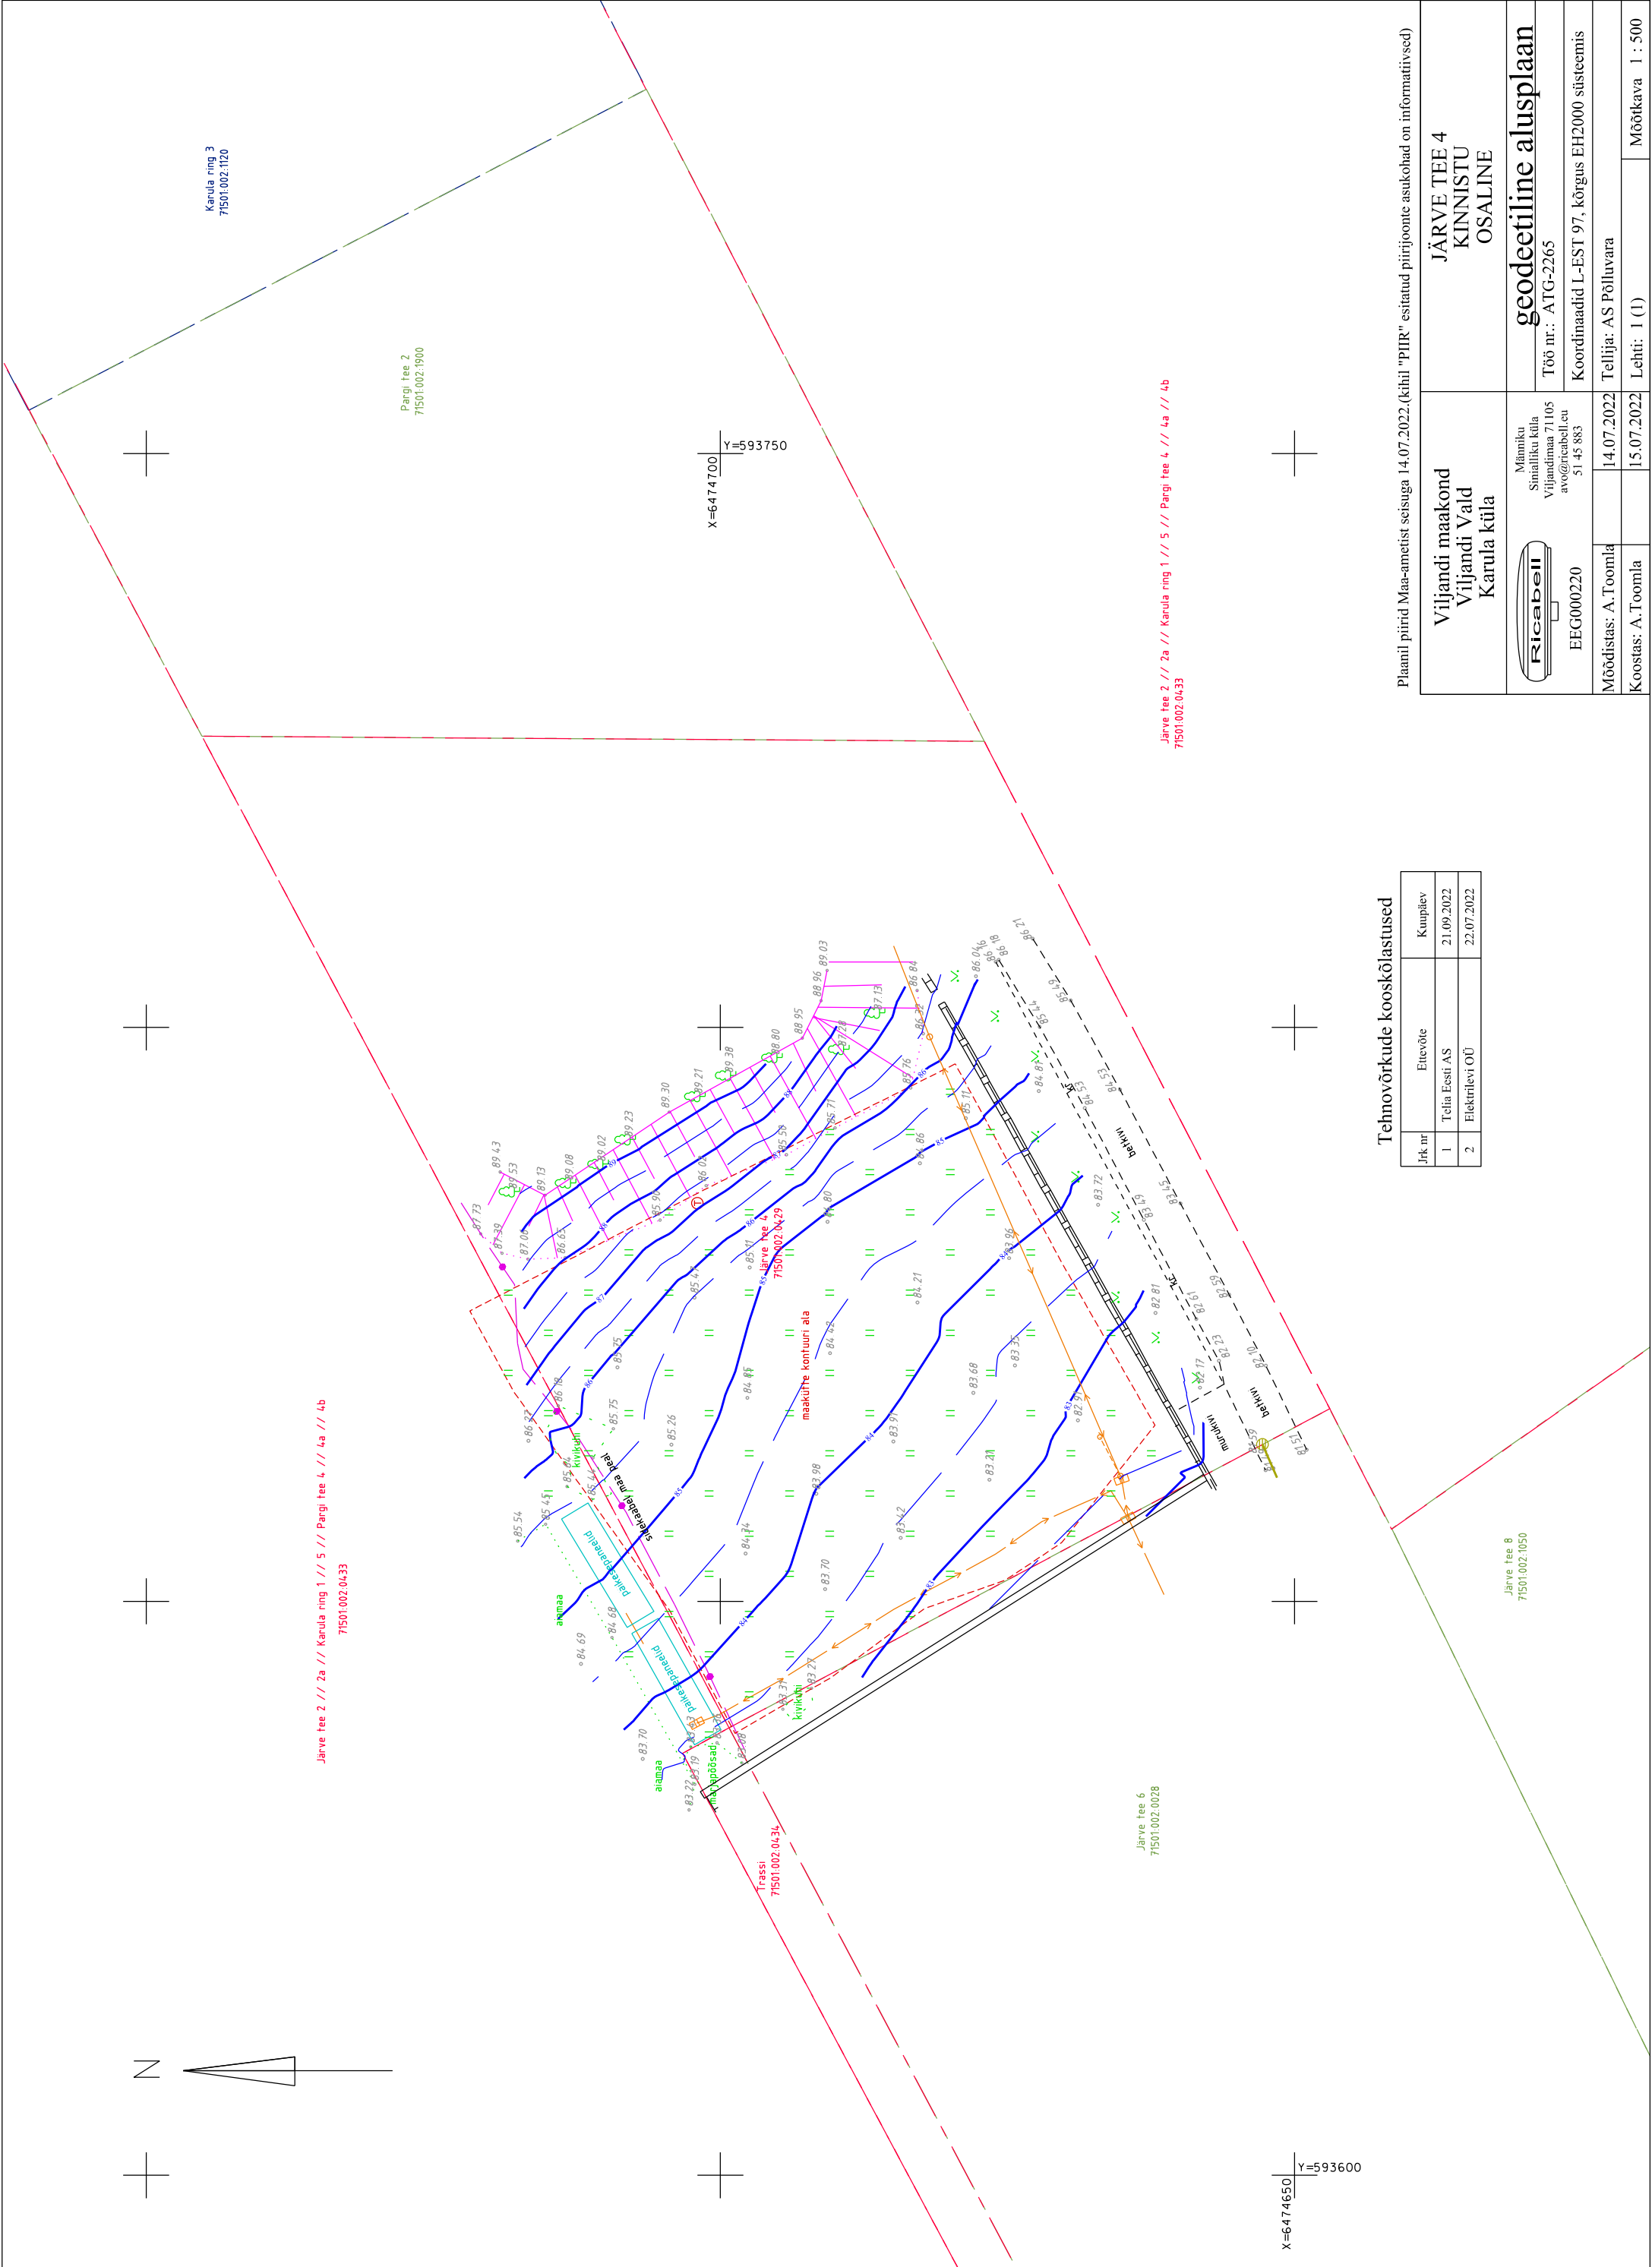

Tehnovõrkude koostõlastused

Jrk nr	Ettevõtte	Kuupäev
1	Telia Eesti AS	21.09.2022
2	Elektrilevi OÜ	22.07.2022

Plaanil piirid Maa-ametist seisuga 14.07.2022 (kihil "PIIR" esitatud piirijoonte asukohad on informatiivsed)

Viljandi maakond Viljandi Vald Karula küla	JÄRVE TEE 4 KINNISTU OSALINE	
	geodeetiline alusplaan	
	Männiku Simialliku küla Viljandimaa 71105 avo@ricabell.eu 51 45 883	Töö nr.: ATG-2265
EEG000220		Koordinaadid L-EST 97, kõrgus EH2000 süsteemis
Moodistas: A.Toomla		Tellija: AS Põlluvara
Koostas: A.Toomla		Lehti: 1 (1)
		Mõõtkava 1 : 500

KOOSKÕLASTUSTE TABEL

Jrk nr.	Trassi valdaja	Kooskõlastaja	Kooskõlastuse nr	Kuupäev
1	Telia Eesti AS	Remo Toodo	36850358	21.09.2022
2	Elektrilevi OÜ	Lii Roosipuu	-	22.07.2022

PROJEKTI KOOSKÖLASTUS NR 36850358

Kliendinumber	1013424	
Isikukood/Registrikood	11500846	
Nimi	RICABELL OÜ	
Kontaktisik	AVO TOOMLA telefon 5145883	
e-post	avo@ricabell.eu	
Aadress	MÄNNIKU, SINIALLIKU KÜLA, VILJANDI VALD 71105, VILJANDI MAAKOND	
Objekti asukoht ja projekti nimi	Karula küla, Viljandi vald, Viljandi maakond : Järve tee 4 kinnistu osaline geodeetiline alusplaan	
Projekti/töö nimetus	Järve tee 4 kinnistu osaline geodeetiline alusplaan	
Kooskõlastamisele esitatud dokumendid	1. Geodeetiline alusplaan	ATG_2265.dgn

Telia Eesti AS (edaspidi "Telia") seisukohad esitatud dokumentide kooskõlastamisel:

Info tööloa saamiseks telefoninumbri:	5030055
Projekt kooskõlastatakse märkustega:	Antud alas Teliale kuuluvaid trasse ei paikne.

Kooskõlastus kehtib kuni 20.09.2023

Kooskõlastuse võttis vastu:
AVO TOOMLA

Kooskõlastuse andis:
Telia Eesti AS volitatud esindaja
Remo Toodo
e-post: Remo.Toodo@boftel.com
telefon: 503 9503

avo@ricabell.eu

Saatja: VAH teated <webmap.andmevead@enefit.ee>
Saatmisaeg: 20. juuli 2022 15:20
Adressaat: avo@ricabell.eu
Teema: JIRA Teie pöördumine "Võrgu asukohaandmete tellimine Järve tee 4, 71070 Karula küla, Viljandi vald, Viljandi maakond" on lahendatud.

Tere

Teie pöördumine VAH-62017 "Võrgu asukohaandmete tellimine Järve tee 4, 71070 Karula küla, Viljandi vald, Viljandi maakond" on lahendatud resolutsiooniga: **Tehtud**.

Lahendaja selgitus: http://www8.energia.ee/filesare/files/a1a600e5/Järve_tee_4,Karula_küla.zip

Antud mõõtealas puuduvad Elektrilevi OÜ omandikuuluvusega

maa-alused elektripaigaldised.

Väljastame kaardivaate DXF failina ning täiendavaid teostusjooniseid väljastada ei ole. Kaardivaade ei ole geodeetiliselt täpne. Andmed leiate manusest.

Küsimuste korral aitab Teid Lii Roosipuu (Lii.Roosipuu@enefit.ee)

Heade soovidega

Enefit Connect OÜ*

Elektrilevi OÜ volitatud esindaja

**Enefit Connect OÜ on võrguteenuse osutamisel Elektrilevi OÜ volitatud koostööpartneriks.*

Koostööpartnerite kohta leiab täiendavat infot Elektrilevi OÜ kodulehelt www.elektrilevi.ee