


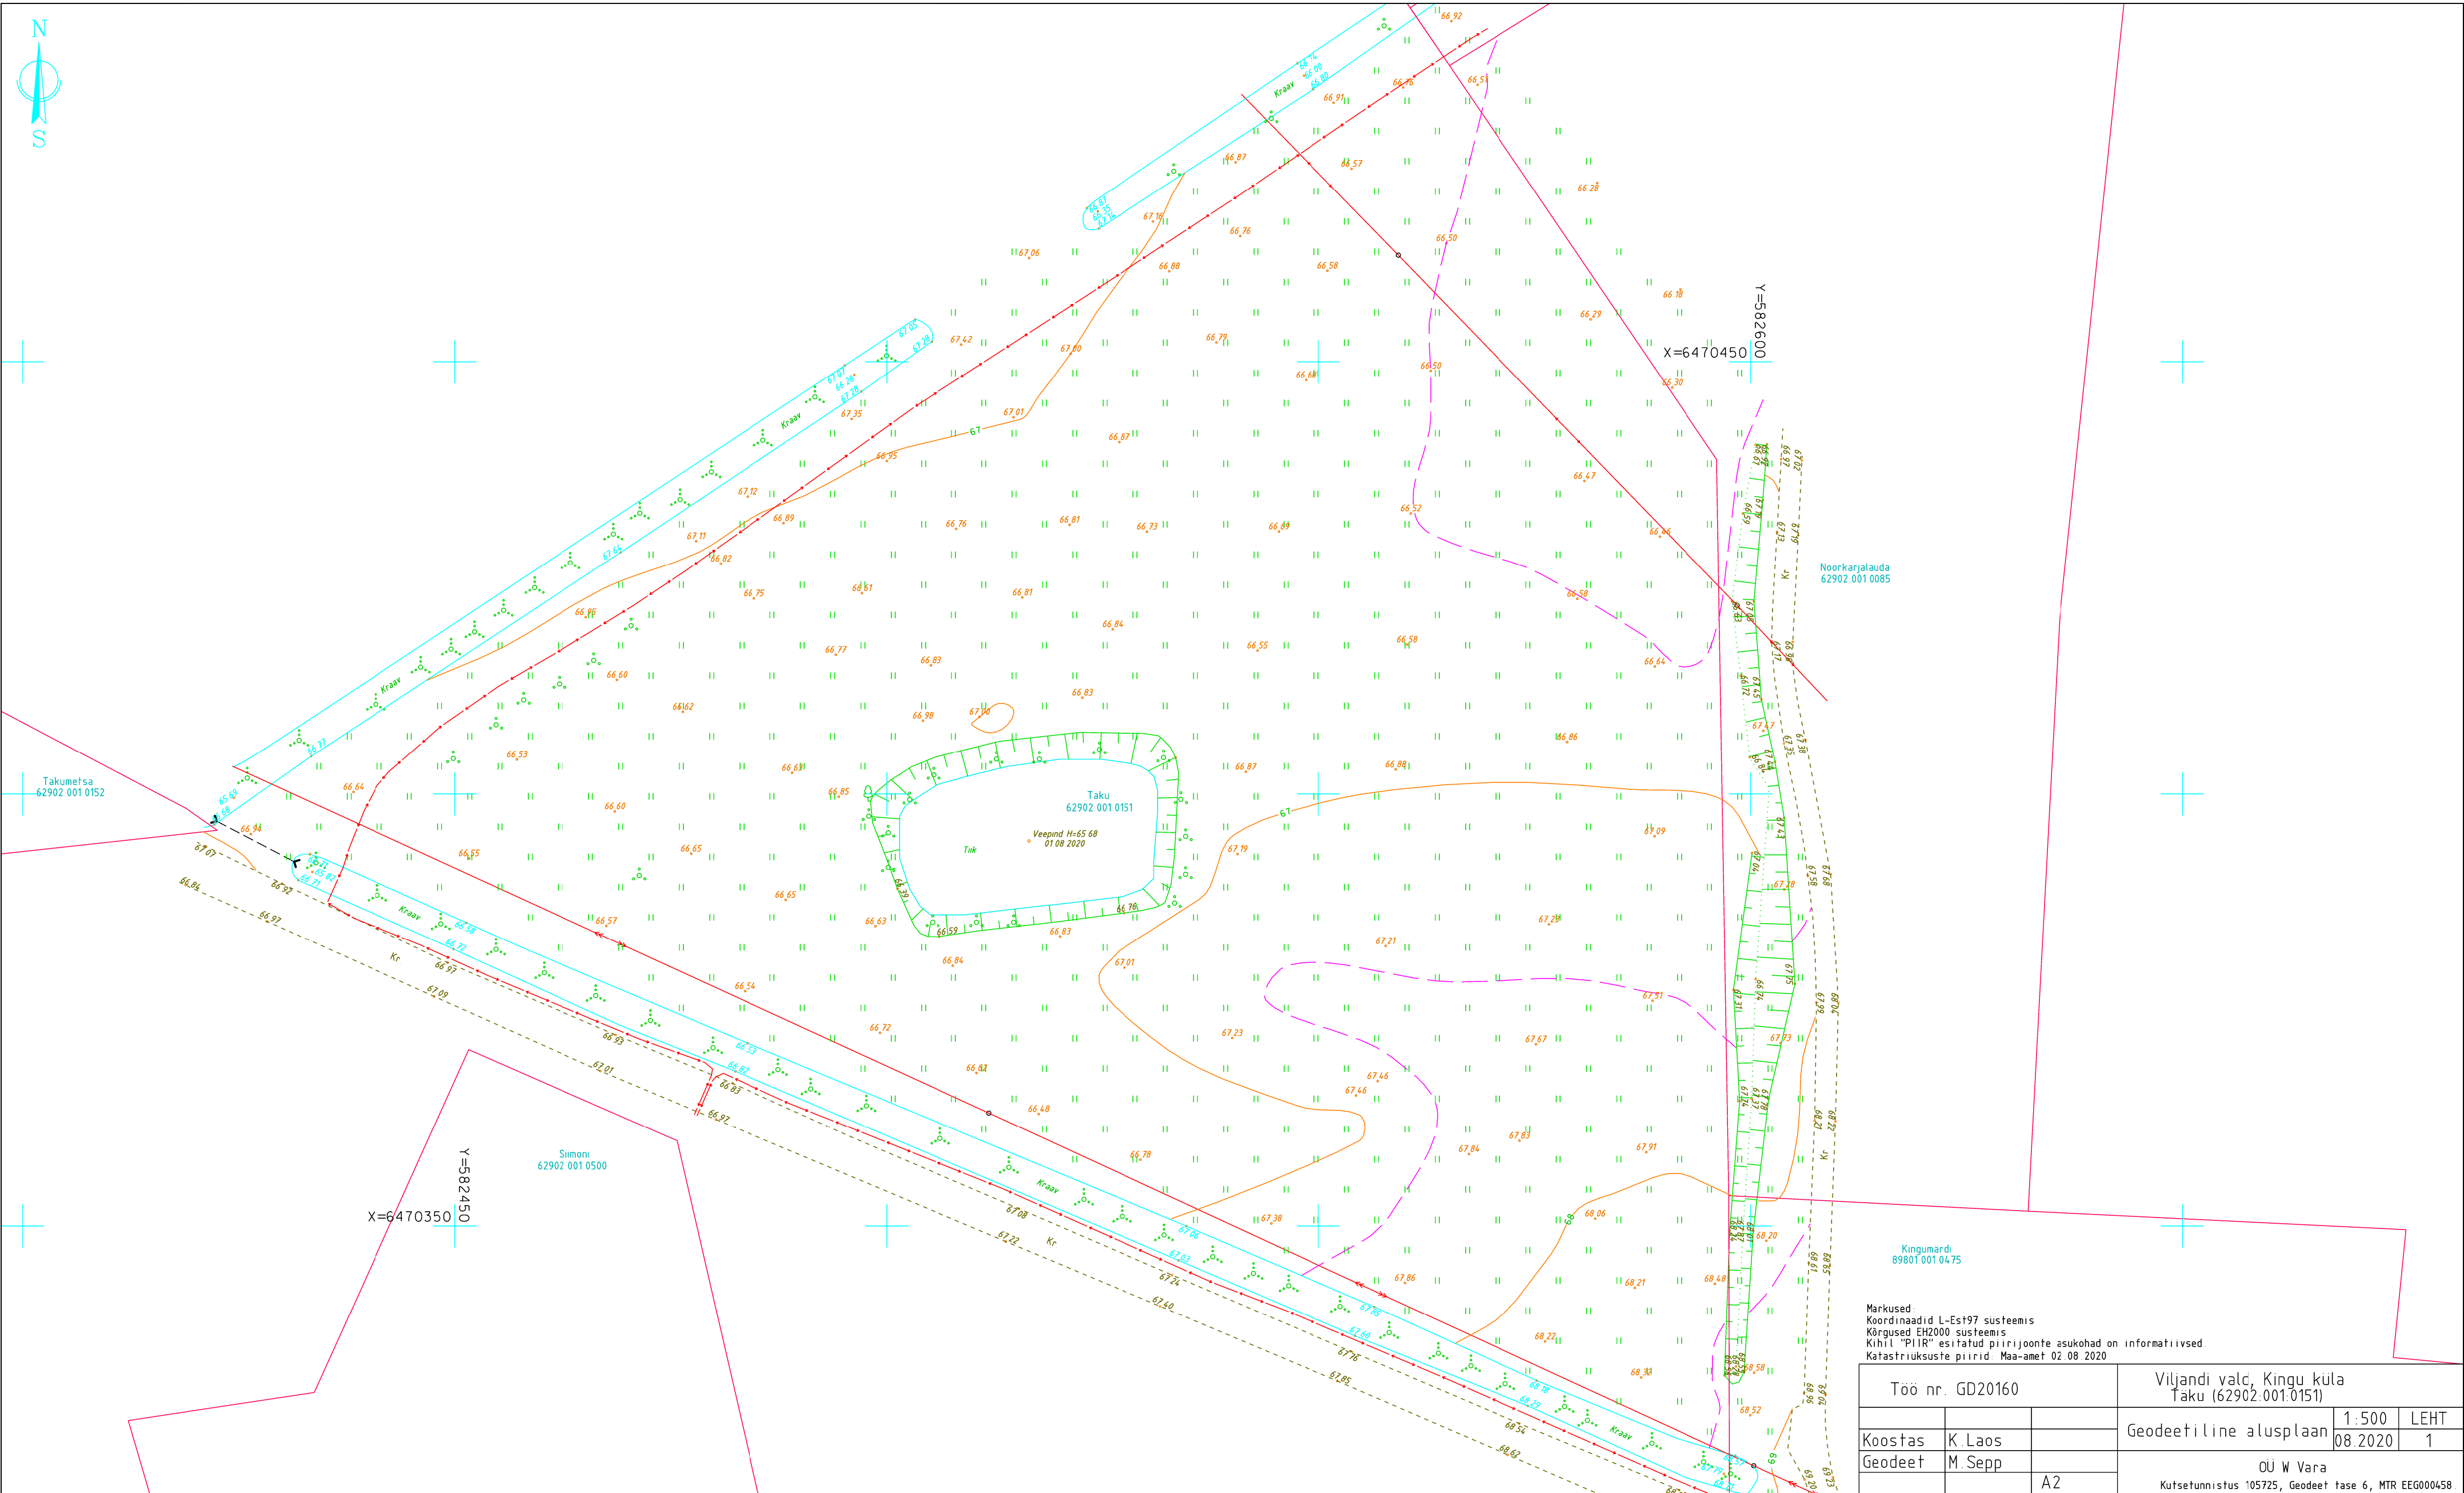

Markused: Koordinaadid L-Est97 süsteemis Kõrgused EH2000 süsteemis Kihil "PIIR" esitatud piirijoonte asukohad on informatiivsed Katastriüksuste piirid Maa-ameti 02.08.2020					
Töö nr. GD20160			Viljandi vald, Kingu küla Taku (62902.001.0151)		
			Geodeetiline alusplaan	1:500	LEHT
Koostas	K. Laos			08.2020	1
Geodeet	M. Sepp		ÜÜ W Vara Kutsetunnistus 105725, Geodeet tase 6, MTR EEG000458		
		A2			