


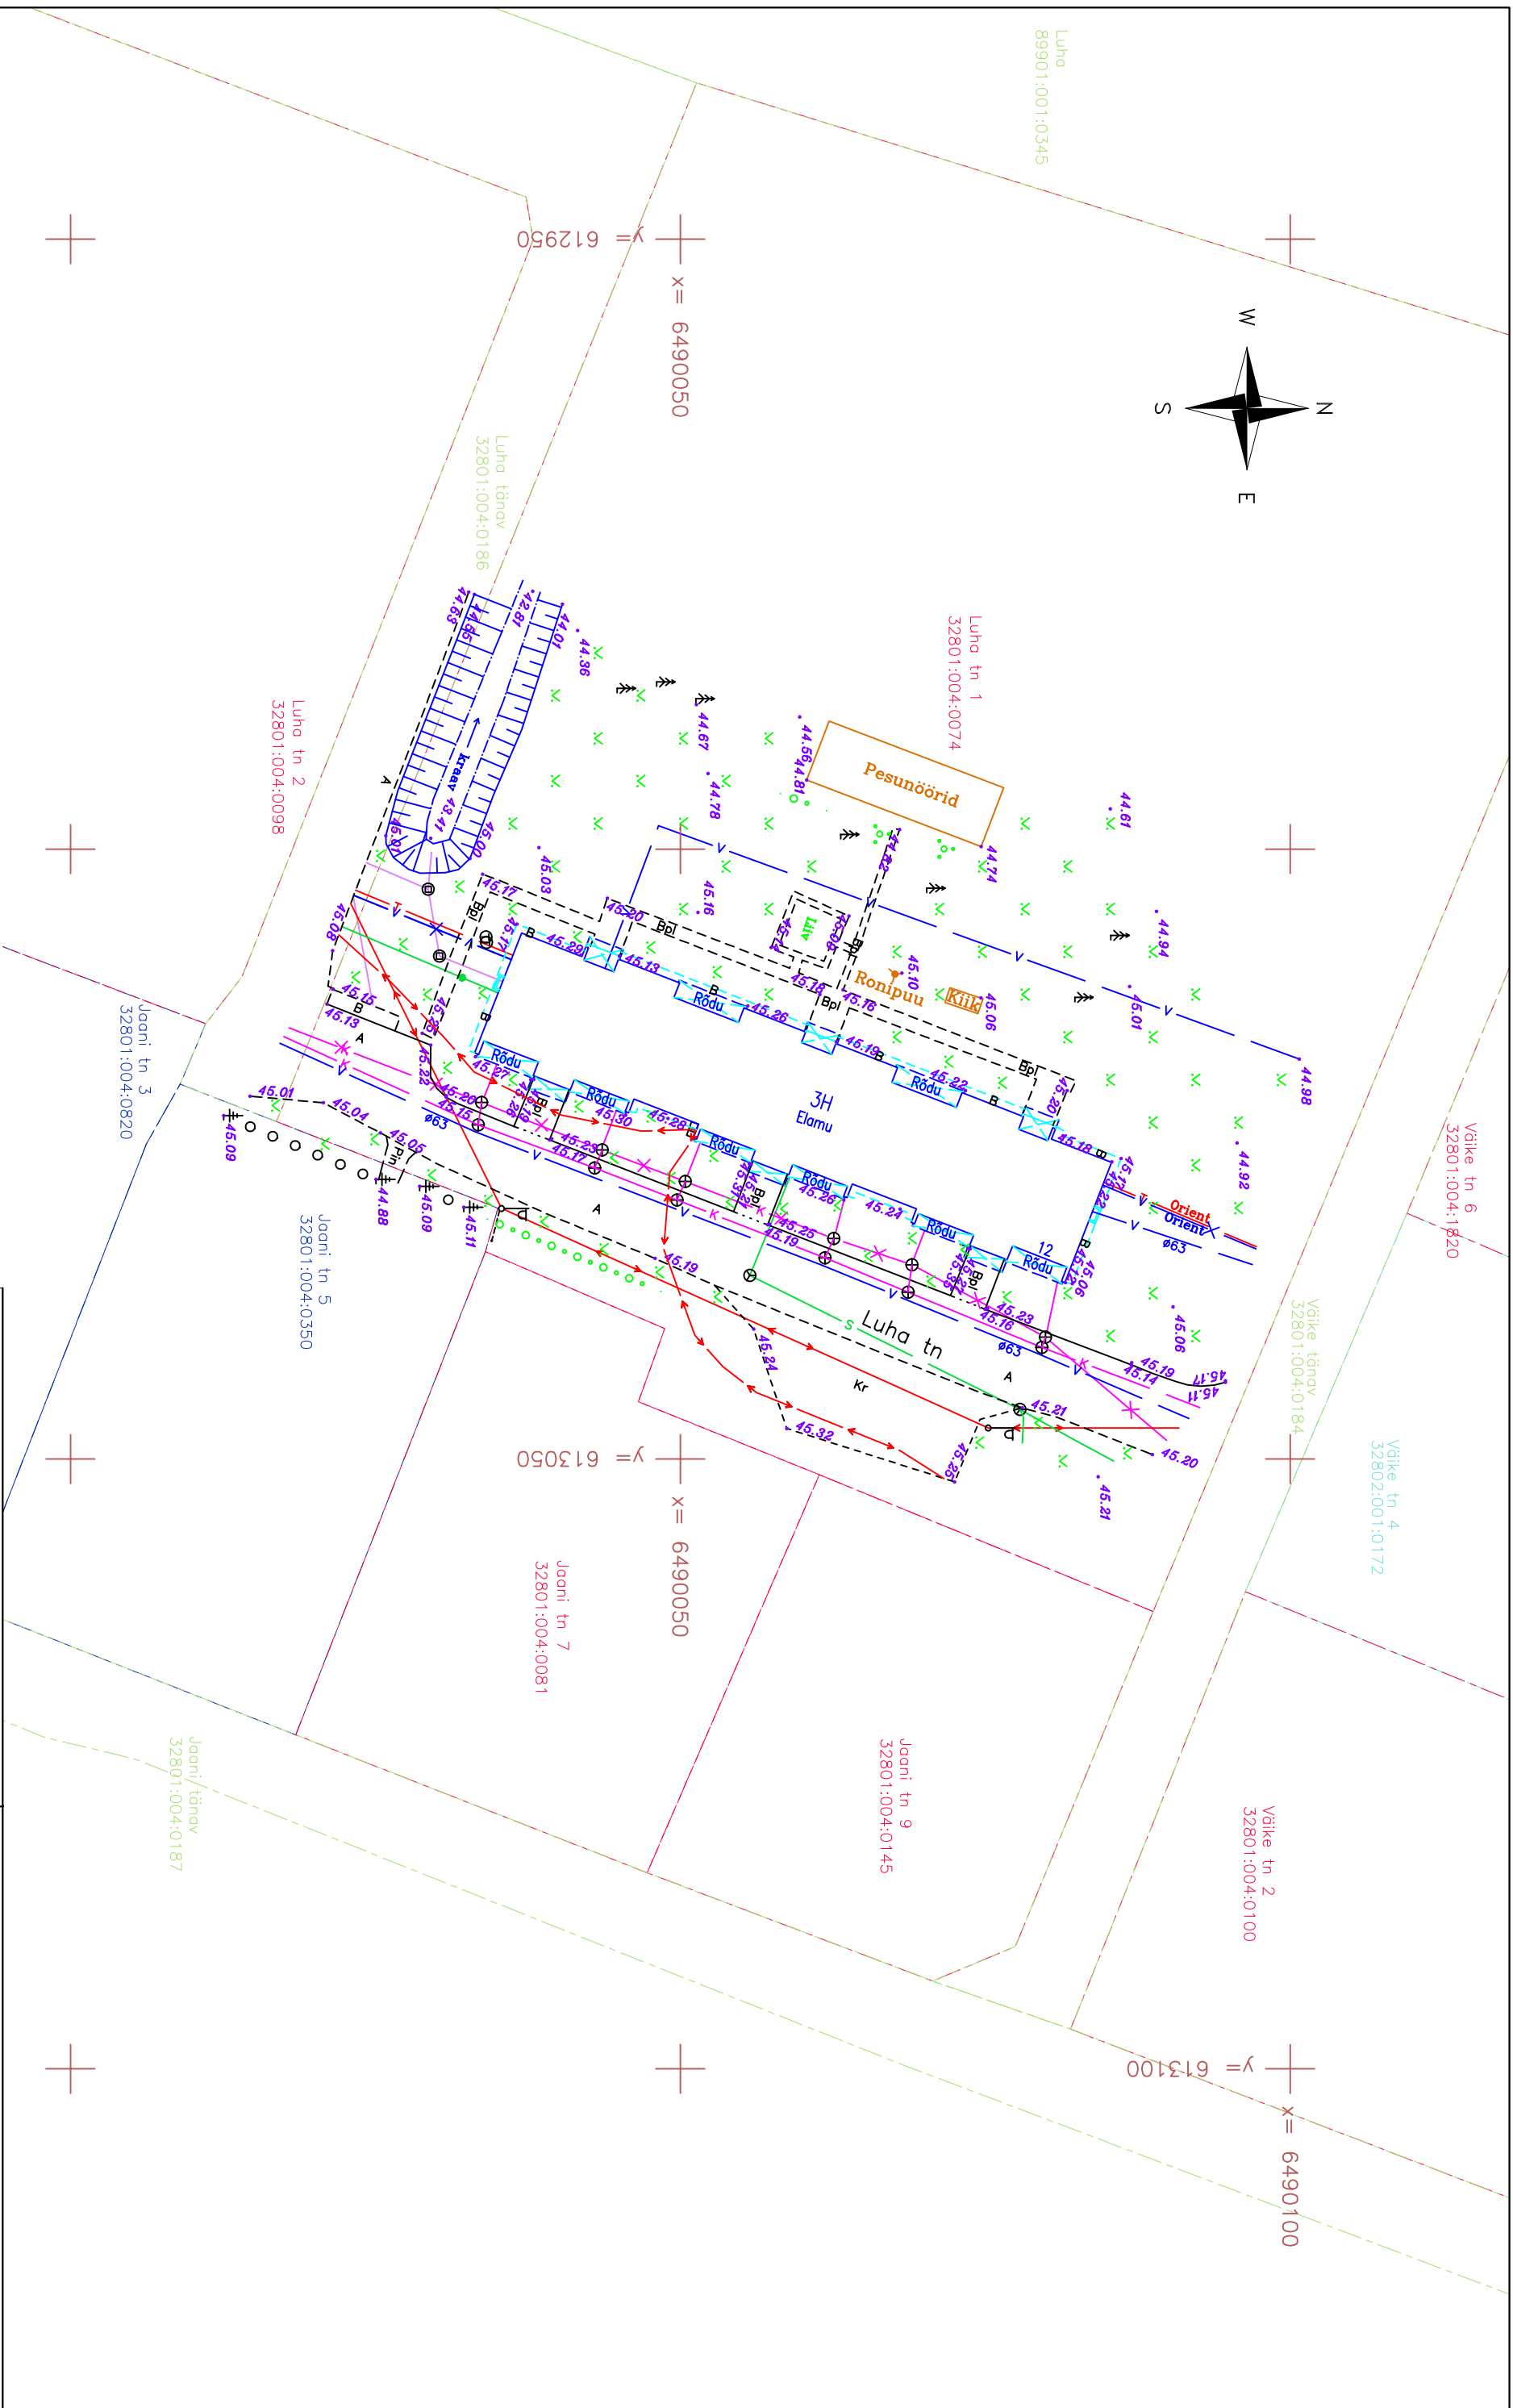

MÄRKUSED:

1. Koordinaadid on L-Est197 süsteemis, kõrgused EHK2000 süsteemis
2. Informatiivsed kinnistute piirid Maa-ametist 21.03.2022
3. Valitööd teostatud 21.04.2022

[illegible]