


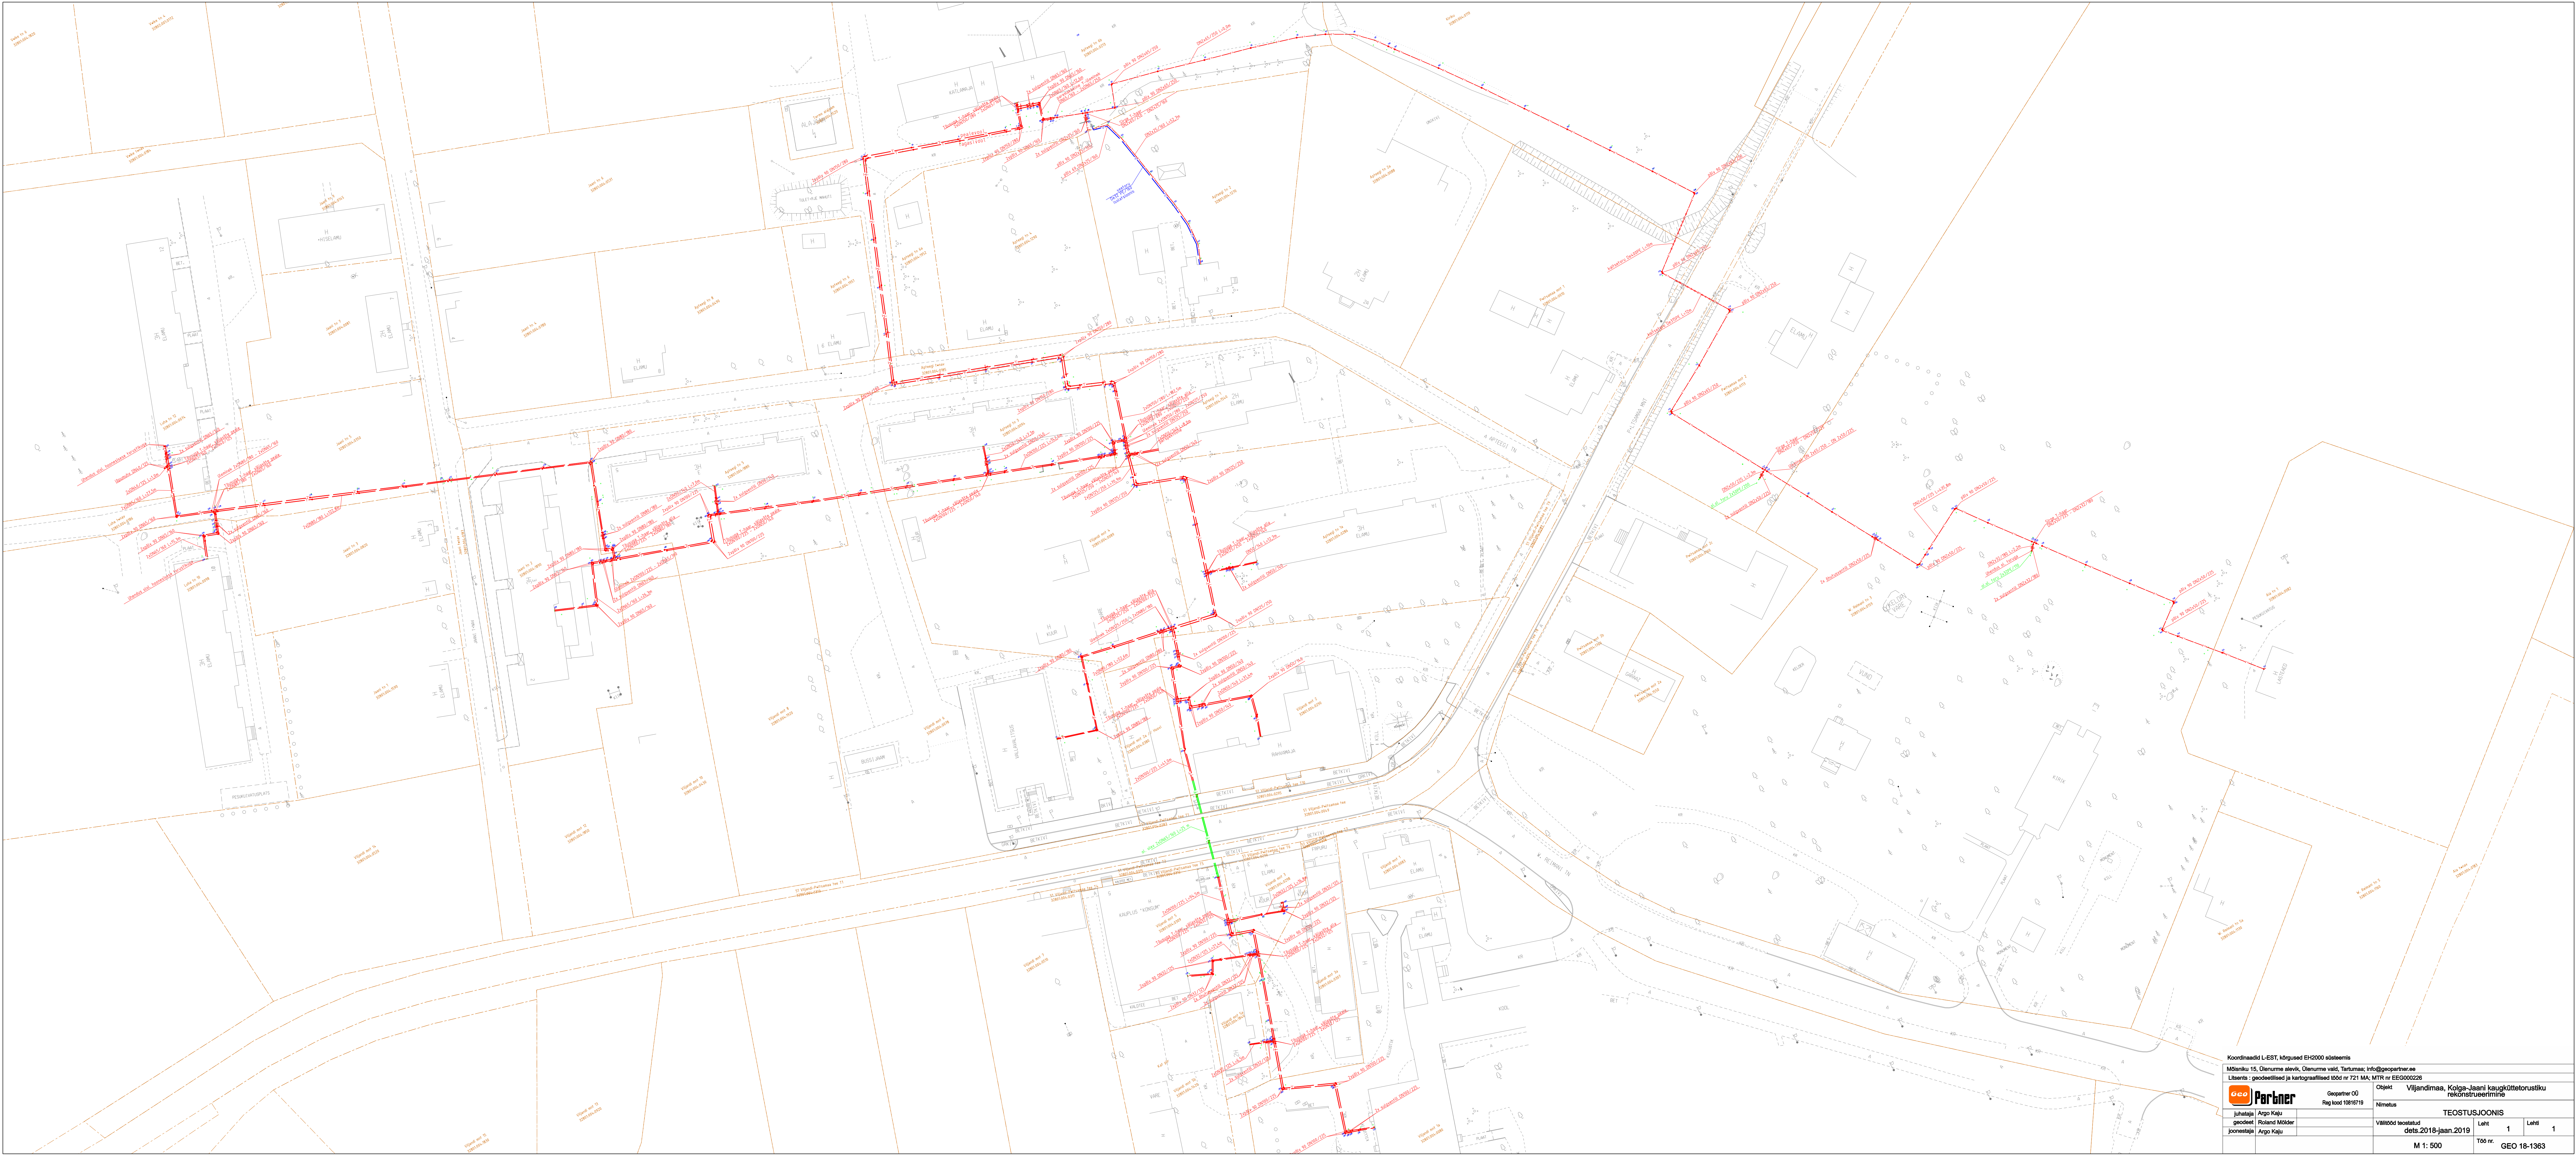

Koordinaadid L-E87, kõrgused EH2000 süsteemis			
Mõniku 15, Olerume alevik, Olerume vald, Tartumaa; info@geopartner.ee			
Litsents : geodeetiline ja kartograafiline 650 nr 721 MA, MTR nr EE0000028			
		Geopartner OÜ	Objekt
Juhataja Argo Kaju		Reg. koode 10819719	Nimetus
geodeetiline Riikend Mölder			
joonestaja Argo Kaju			
TEOSTUSJÕONIS			
Villitööd teostatud dets.2018-jaan.2019			
M 1: 500			
Töö nr			
GEO 18-1363			