


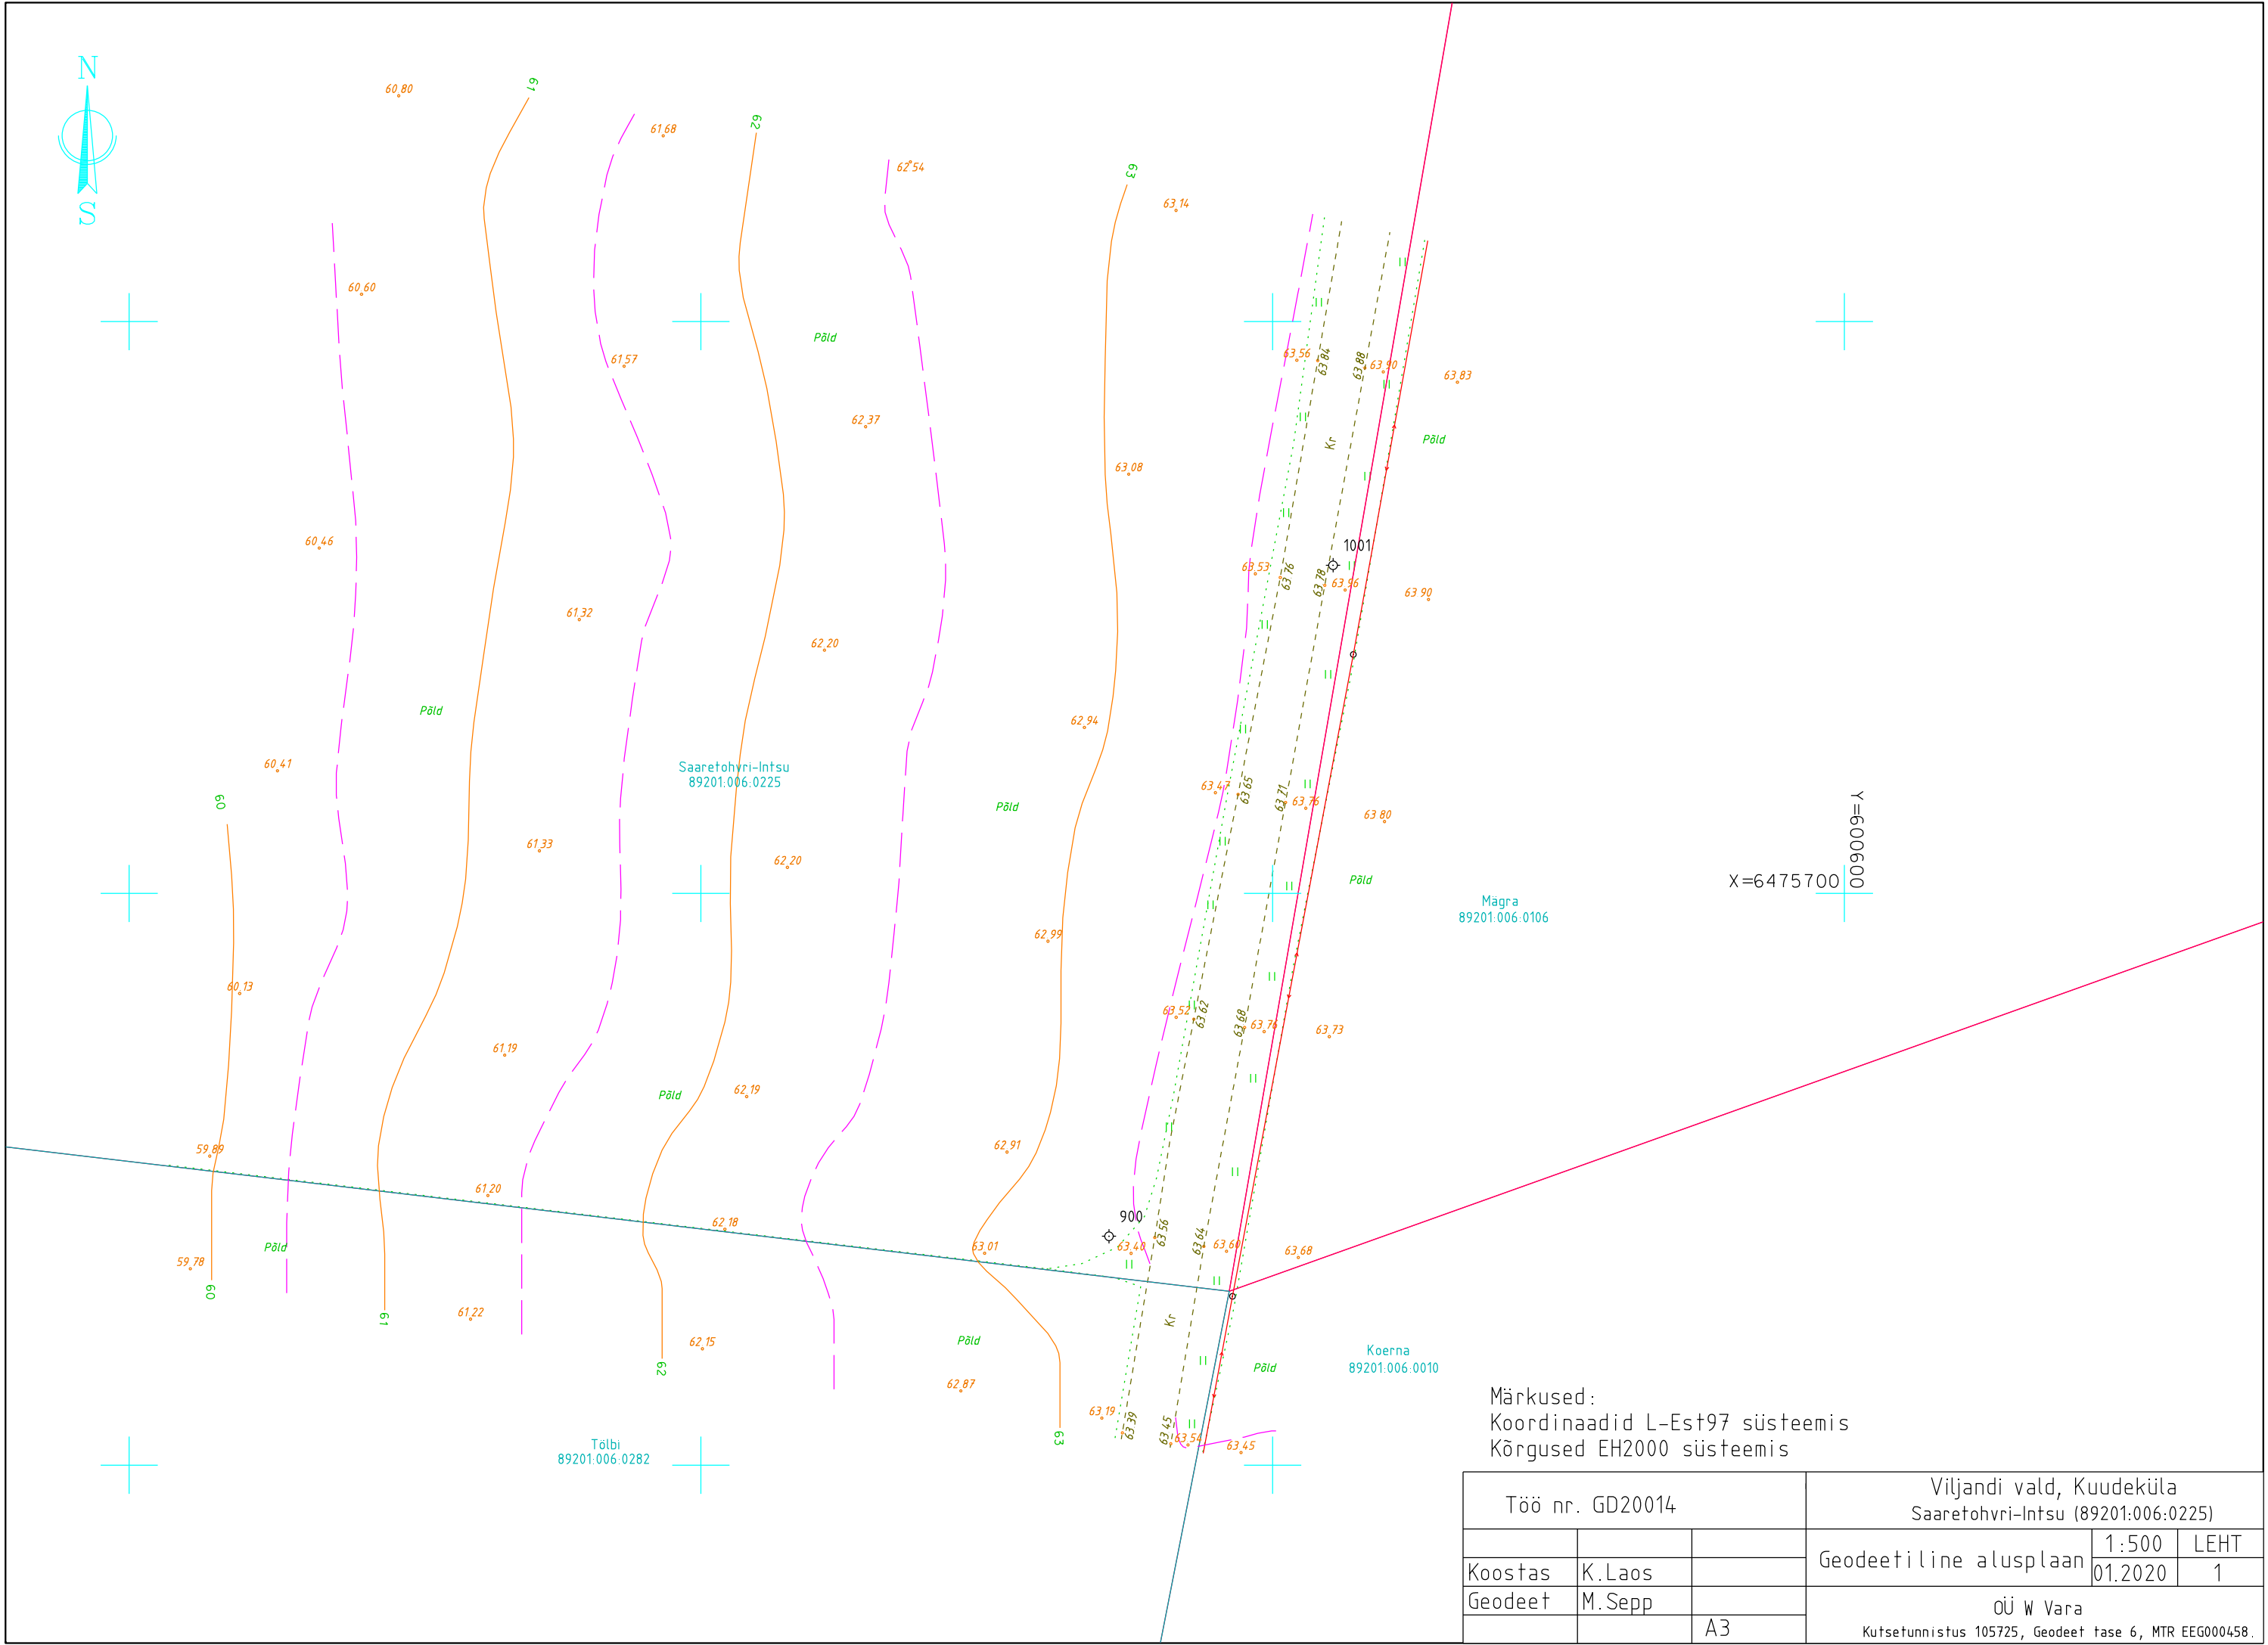

Märkused:
Koordinaadid L-Est97 süsteemis
Kõrgused EH2000 süsteemis

Töö nr. GD20014			Viljandi vald, Kuudeküla Saaretohvri-Intsu (89201.006.0225)		
Koostas	K.Laos		Geodeetiline alusplaan	1:500	LEHT
				01.2020	1
Geodeet	M.Sepp		OÜ W Vara Kutsetunnistus 105725, Geodeet tase 6, MTR EEG000458.		
		A3			