



**Viljandi maakond, Viljandi vald, Kuudeküla
Jõe(89201:006:0147 ; 89201:006:0148), Järve(89201:006:0146)
Geodeetilise alusplaani mõõdistus**

Ehitusgeodeetiliste uurimistööde toimik.

**Töö nr: GEO-017-18
Tellija: Ekaterina Zaspā**

Koostas: Alvar Kasak

Juhataja: Jaan Vään

Sisukord

Jrk nr	Sisu	Leht nr
1.	Mõõdistustööde seletuskiri	3
2.	Asukoha skeem	4
3.	Geodeetiline alusplaan	5

Mõõdistustööde seletuskiri.

Töö nr: GEO-017-18

Asukoht: Viljandi maakond, Viljandi vald, Kuudeküla

Töö sisu: Geodeetiline alusplaan

Mõõdistuse liik: Geodeetiline alusplaan

Tellija: Ekaterina Zaspä

Töö teostajad:

Oü WeW mõõdistustööde õiguslikud alused:

- Majandustegevuse teate nr. EG10213694-0001, tegevusala: Ehitusuuringud. ehitusgeodeetiliste tööde (märkimistööd, teostus- ja kontrollmõõdistused) tegemine
- ehitusgeodeetiliste uuringute (ehitus- ja/või planeeringuala geodeetilised uurimistööd projekteerimiseks ja/või planeerimiseks) tegemine
- inseneritehniliste geodeesiatööde (ehitiste vajumisvaatlused, ülesmõõdistamised, mahumäärangud jms insenergeodeetilised tööd) tegemine

Välitöö tegija: Alvar Kasak

Kameraali tegija: Alvar Kasak

Kontrollis: Janno Väin

Kasutatud mõõdistusvõrgud ja punktid:

Hades Invest GNSS püsijaamade võrk.

Kasutatud töövahendid:

Leica elektrontahhümeeter TCRP R300 (reg.2003716, nurgaline täpsus 3", jooneline täpsus 2mm+2ppm, kontrollitud september 2015 CTE-0201/2015, GPS partners SIA)

Leica GNSS seade Viva NetRover GS08 (reg.2520332, täpsus 5mm+0,5ppm)

Mõõdistustööde käik.

Välitöö:

Objektil teostati geodeetilise alusplaani mõõdistust. Mõõdistustööd teostati GNSS-seadmega. Mõõdistustööde teostati talvel, taevast oli pilves, temperatuur -2 kraadi, lumi oli maas.

Koha peal mõõdeti situatsioon Jõe ja Järve katastriüksustel.

Horisontaalne ja vertikaalne viga jäi alla 1-2 cm ning jääb lubatud vea sisse.

Plaan on joonestatud AutoDesk AutoCAD Civil 3D-s.

Plaan on edastatud Tellijale digitaalselt allkirjastatud toimikuna ning AutoCad'i failina DWG formaadis.

Töö on laetud digitaalselt Tartu piirkonna geomõõdistuste infosüsteemi.


Koostas: Alvar Kasak


12/02/2018

Vastutav geodeet: Janno Väin

Kutsetunnistus nr. 084177

Asukoha skeem.

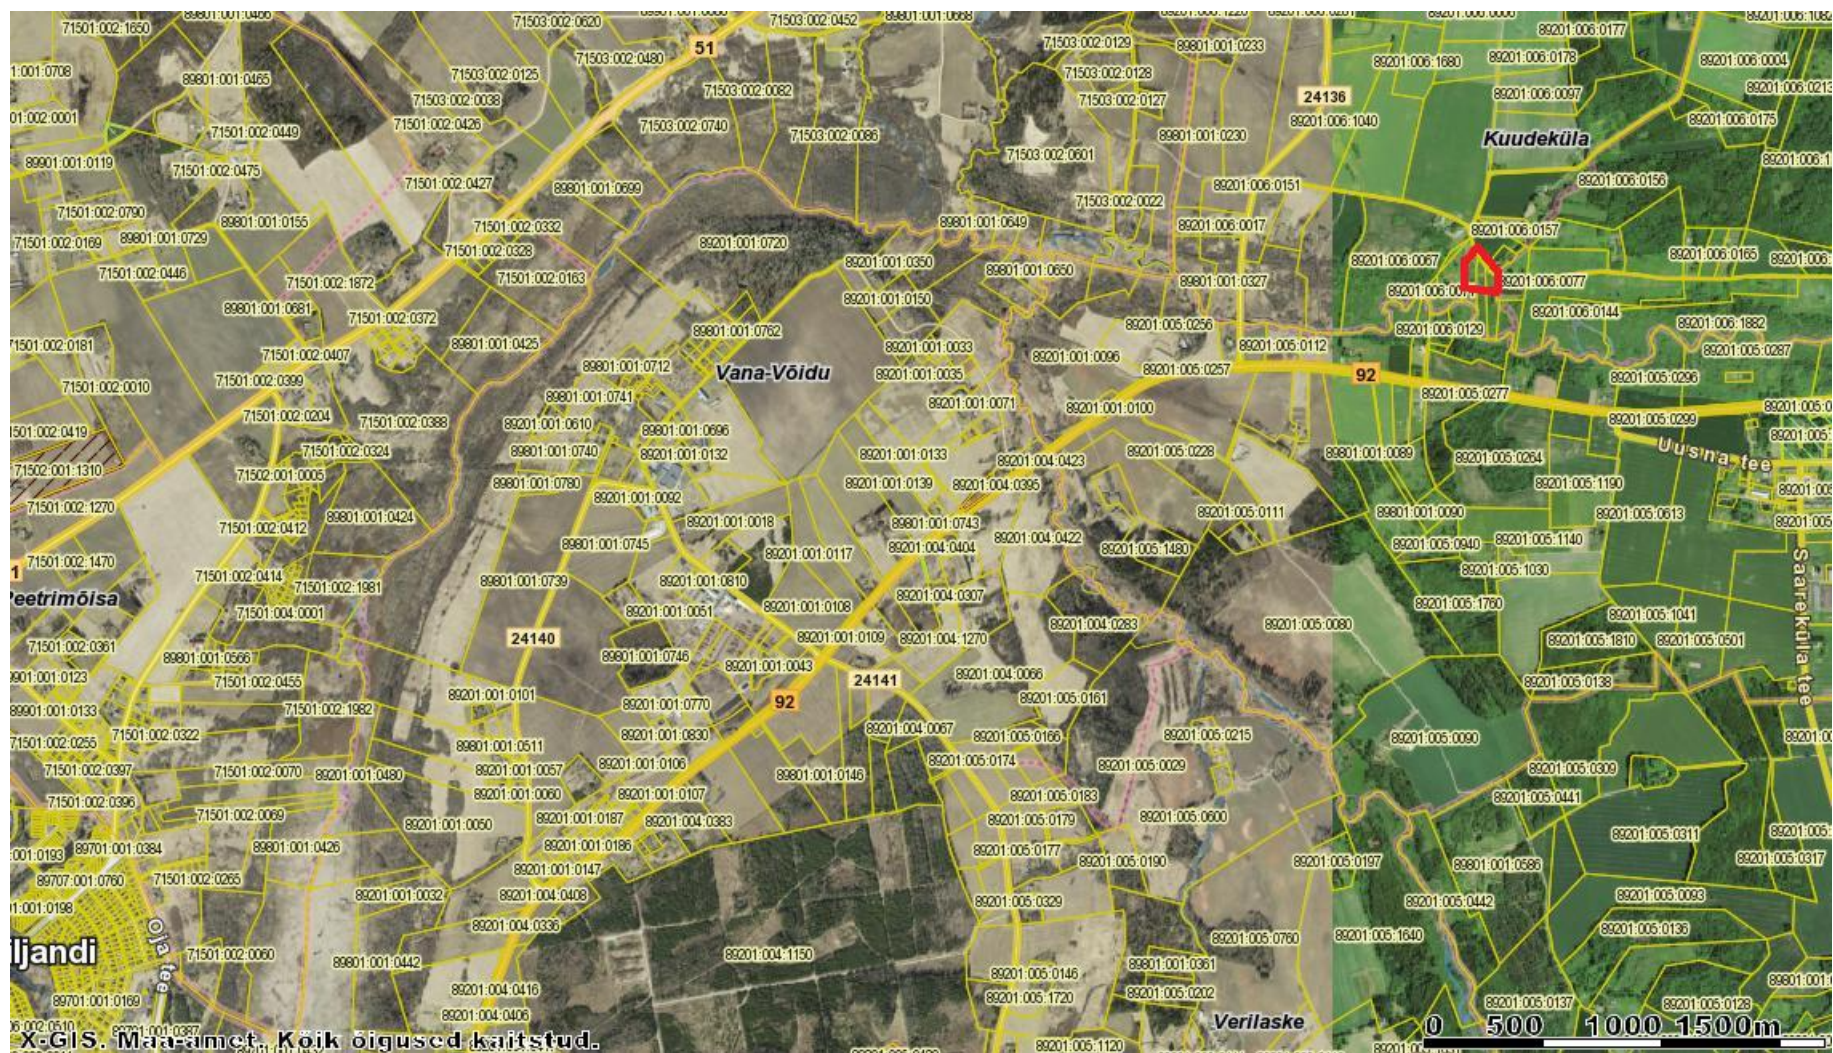

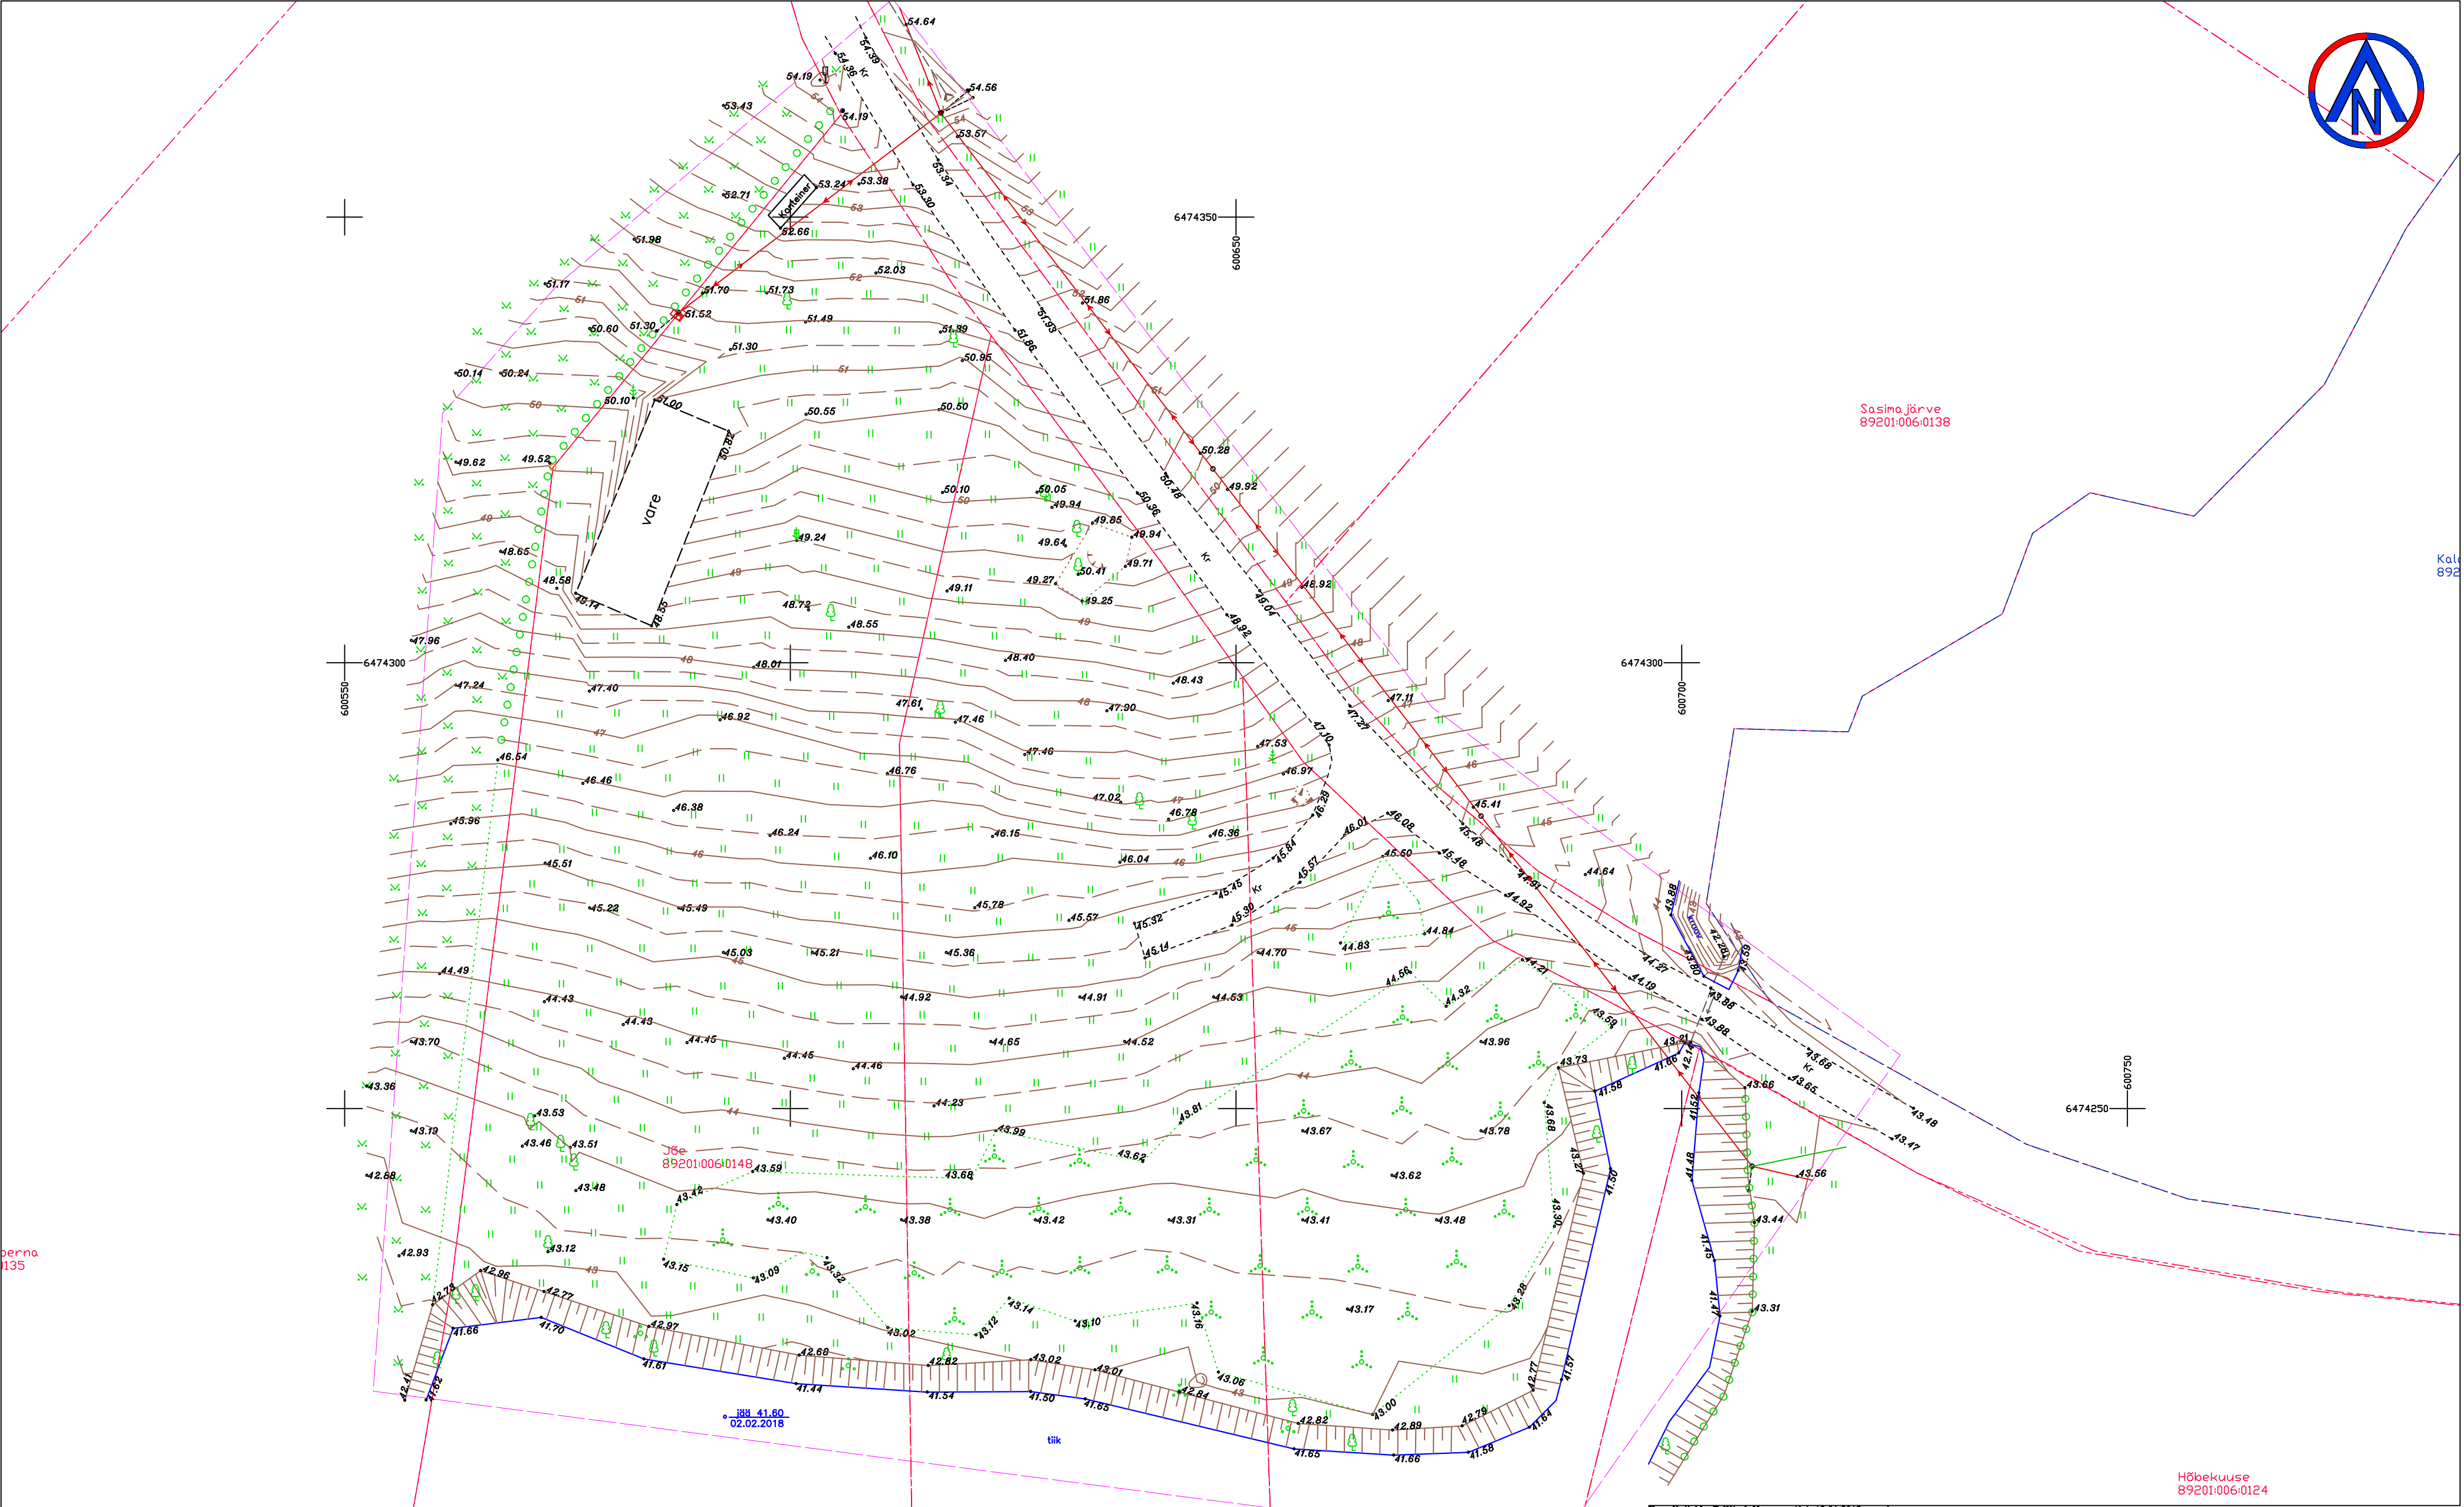

perna
135

Krundi: Tellitud Maa-ametist 18.01.2018.a. seisuga.
Koordinaadid: Lambert-EST 97 süsteemis
Kõrgused: EHD2000 süsteemis

		Jõe(89201:006:0147 ; 89201:006:0148) Järve(89201:006:0146) Kinnistute osaline mõõdistus		Töö nr: GEO-017-18
				Kuupäev: 12.02.2018
Juhataja	Nimi	allkiri	Geodeetiline alusplaan	Joonis: 1
Vastutav	Janno Vään			Mõõtkava: 1:500
Välitöö	Alvar Kasak			Majandustegevuse teate number: EG10213694-0001 Ehitusgeodeetilised tööd Ehitusgeodeetilised uuringud Inseneritehnilised geodeesiatööd
Kameraal	Alvar Kasak			
			Viljandi maakond, Viljandi vald Kuudeküla	
			Tellij: Ekaterina Zaspa	