


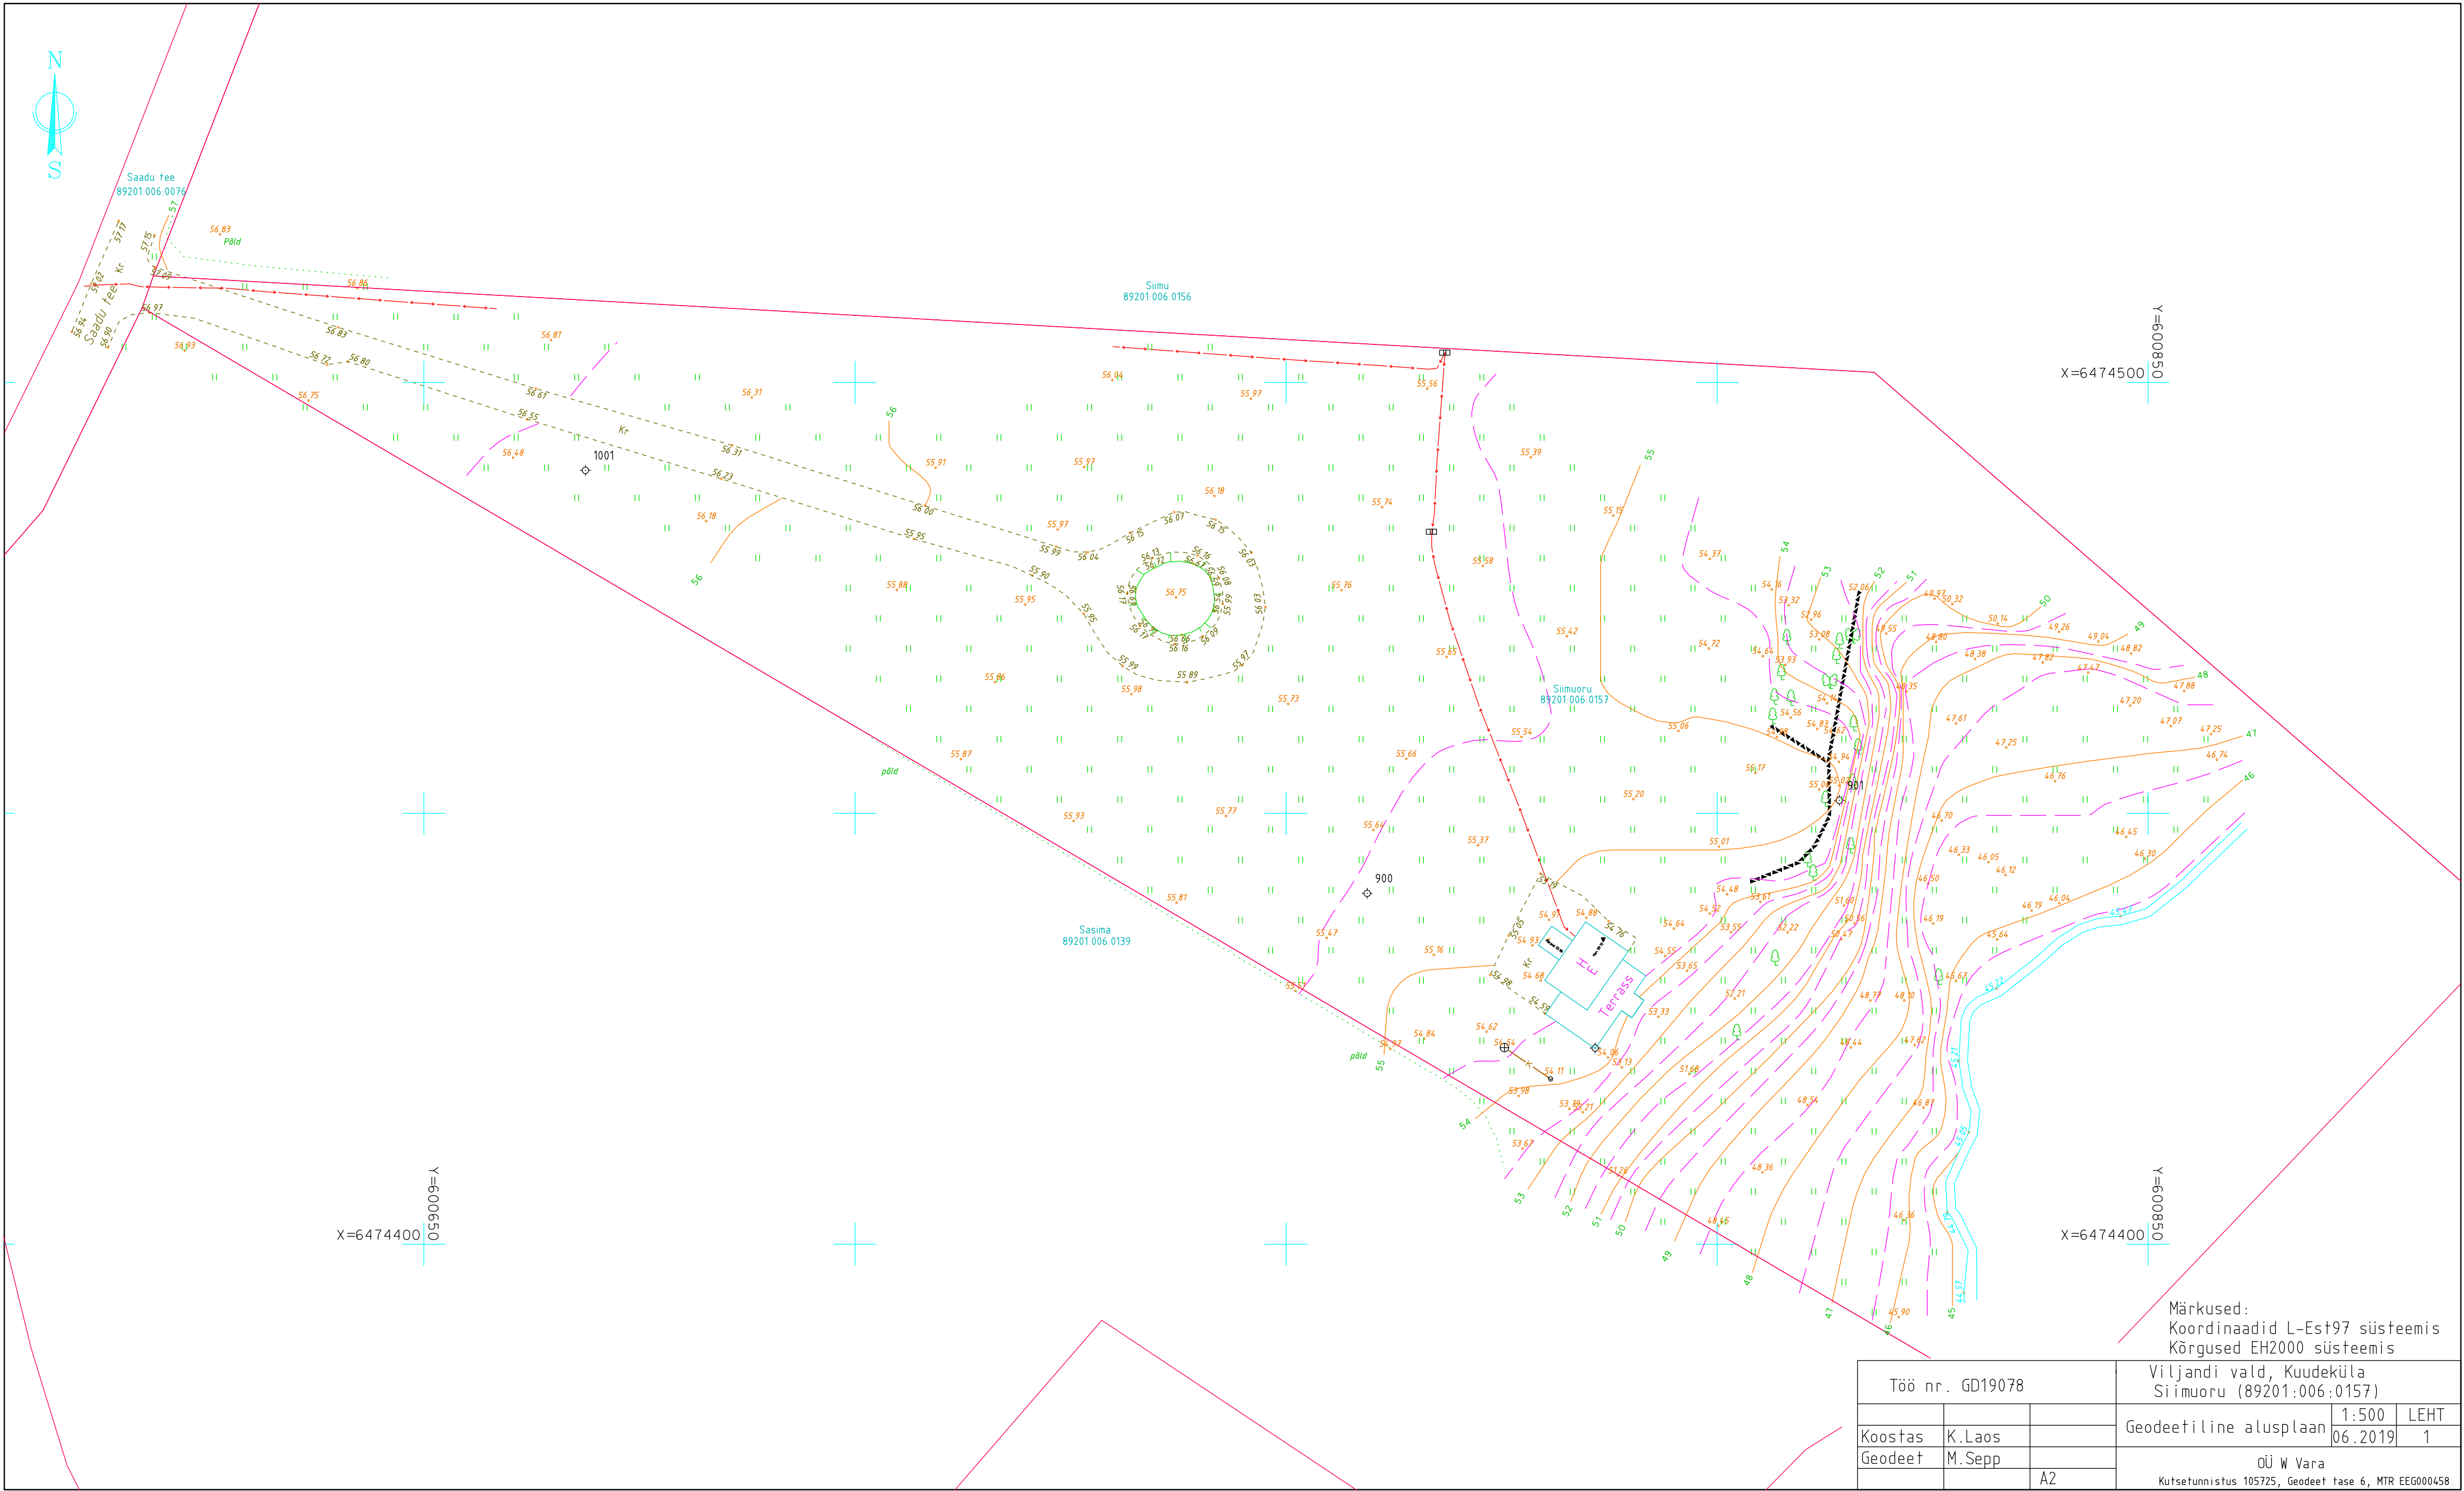

Märkused:
Koordinaadid L-Est97 süsteemis
Kõrgused EH2000 süsteemis

Töö nr. GD19078			Viljandi vald, Kuudeküla Siimuoru (89201.006.0157)		
Koostas Geodeet	K.Laoss		Geodeetiline alusplaan 06.2019	1:500	LEHT 1
	M.Sepp	A2		OÜ W Vara Kutsetunnistus 105725, Geodeet tase 6, MTR EEG000458	