


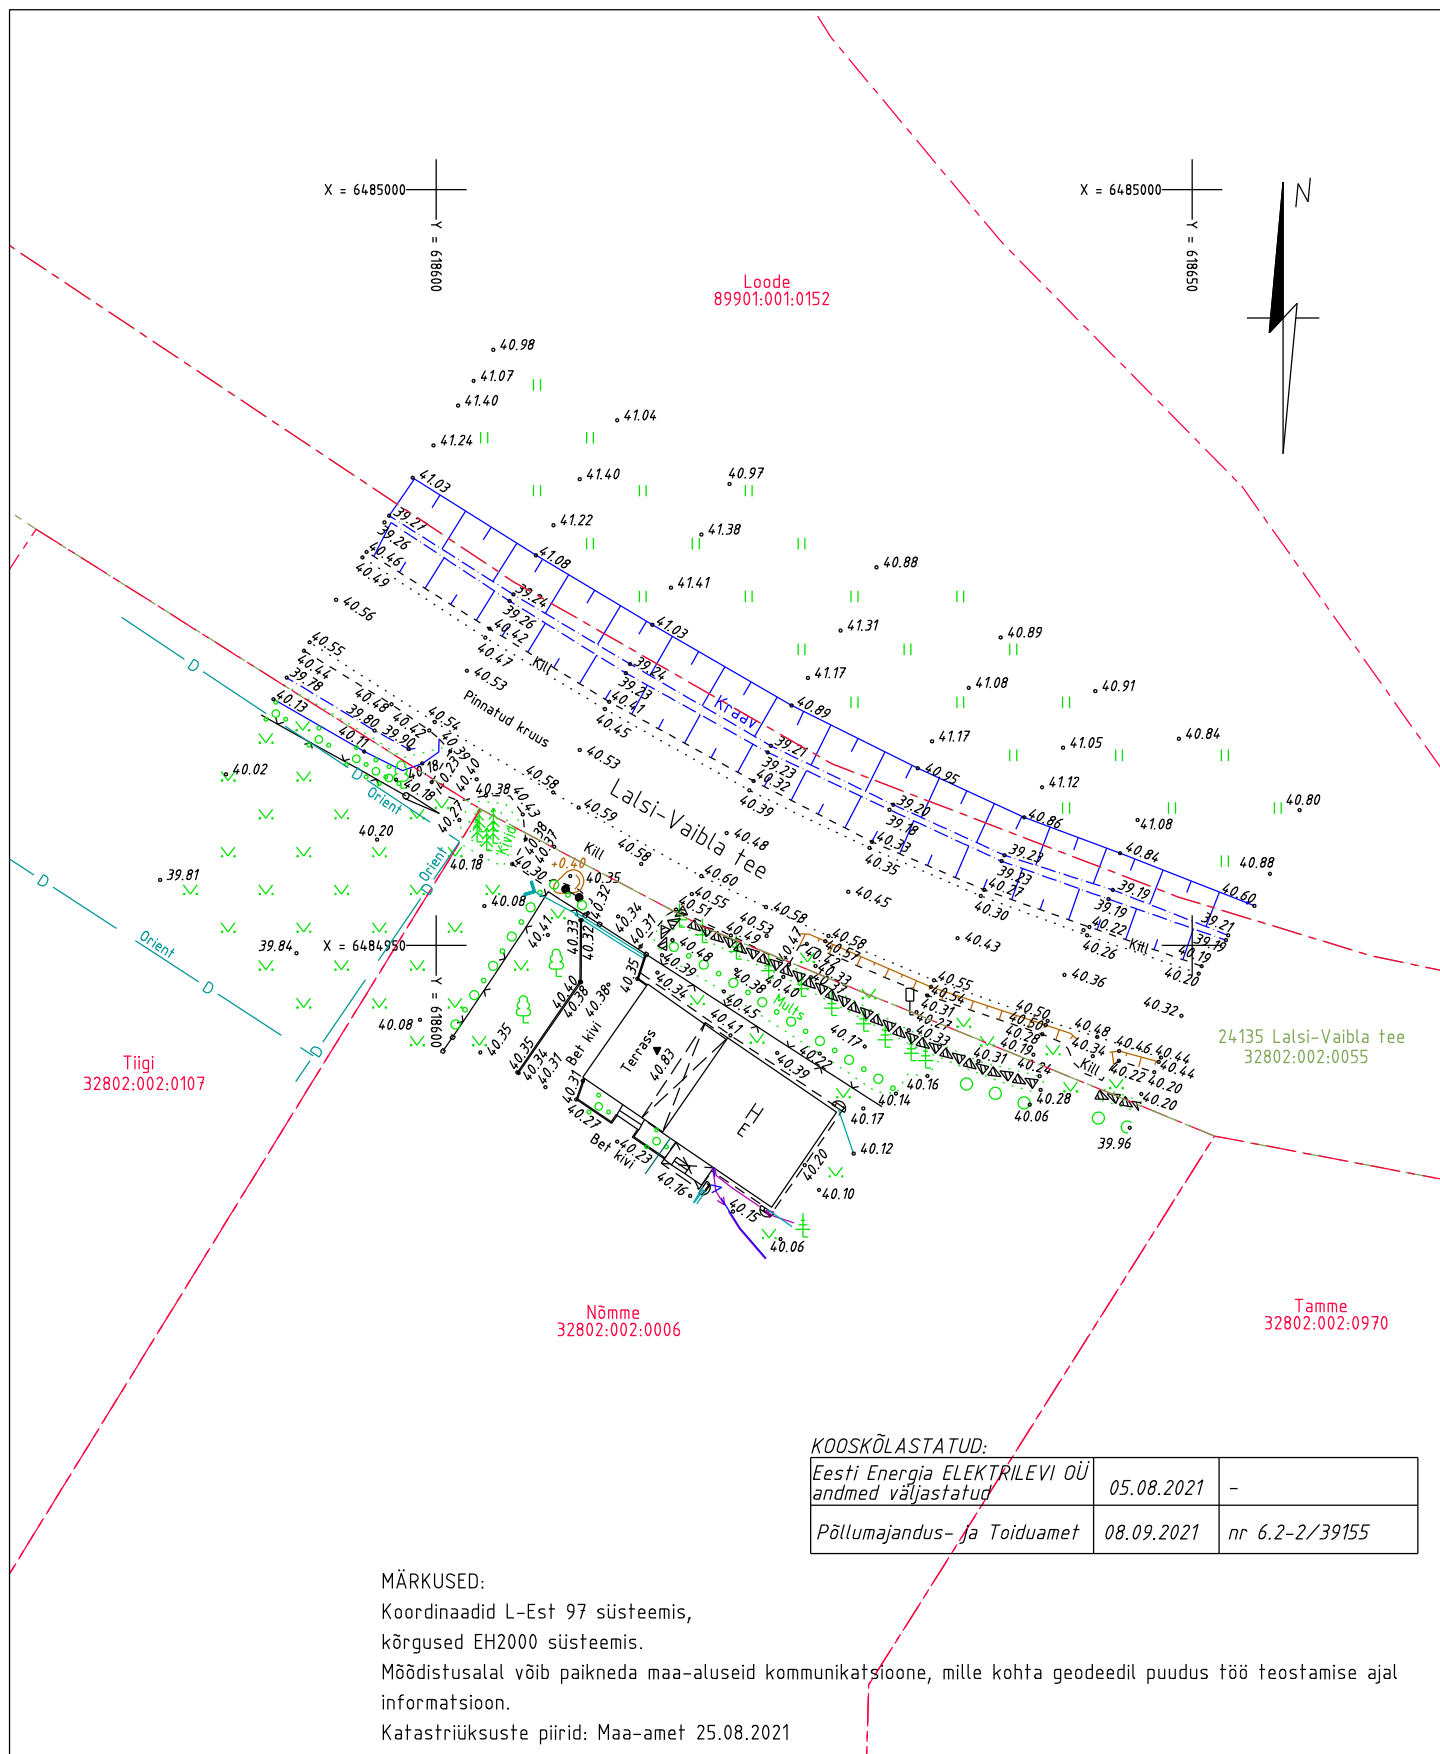

KOOSKÕLASTATUD:

Eesti Energia ELEKTRILEVI OÜ andmed väljastatud	05.08.2021	-
Põllumajandus- ja Toiduamet	08.09.2021	nr 6.2-2/39155

MÄRKUSED:

Koordinaadid L-Est 97 süsteemis,
kõrgused EH2000 süsteemis.

Möödistusalal võib paikneda maa-aluseid kommunikatsioone, mille kohta geodeedil puudus töö teostamise ajal informatsioon.

Katastriüksuste piirid: Maa-amet 25.08.2021

 OÜ GPK Partnerid Litsents nr. 605 MA-k v.a. 13.09.2017 MTR reg. nr. EEG000030 Kastani 90 50409 Tartu www.gpk.ee gpk@gpk.ee 56 659 906			Objekt: VILJANDI MAAKOND VILJANDI VALD LALSI KÜLA LOODE KATASTRİÜKSUSE MAHASÕIT				
Möödistas:	Allkiri:	Kuupäev:	Joonise nimi:				
Jorma Uusmaa		18.08.2021	GEODEETILINE ALUSPLAAN				
Koostas:	Allkiri:	Kuupäev:	Töö nr:	Möödkava:	Lehti:	Leht:	Lehekülg:
Annika Moor		25.08.2021	G-238-21	M 1:500	1	1	5