


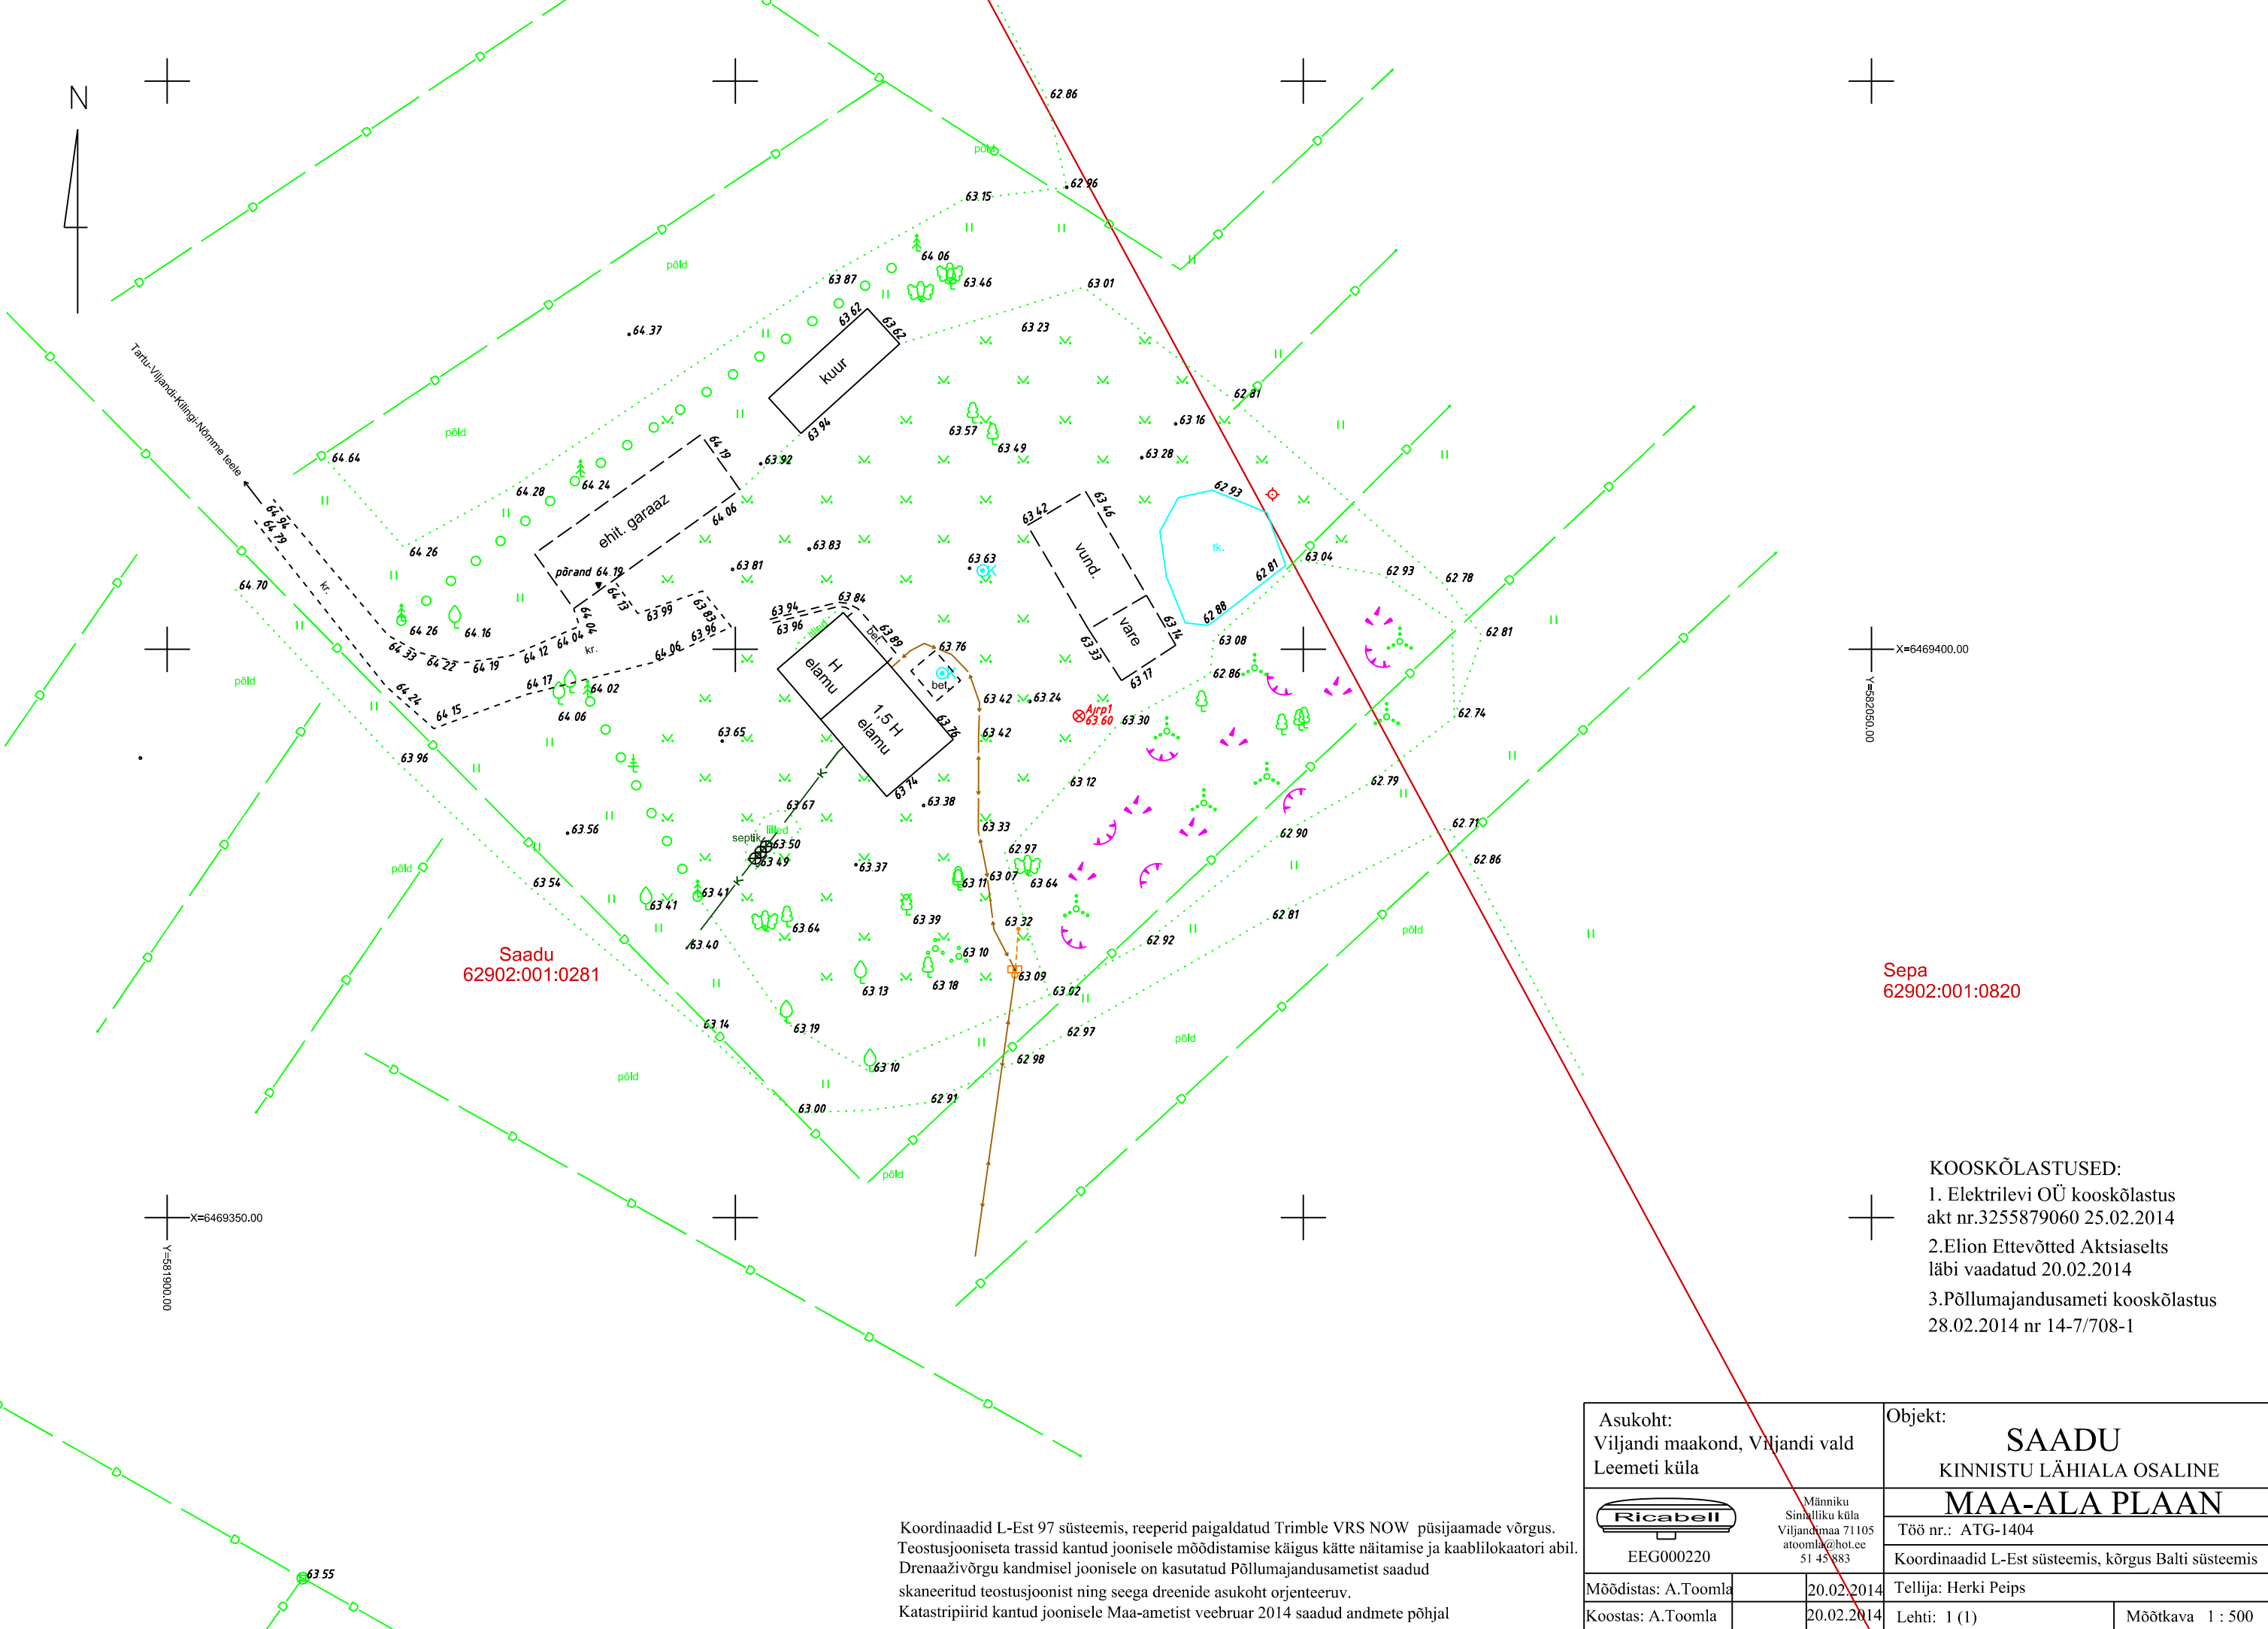

Saadu
62902:001:0281

Sipa
62902:001:0820

KOOSKÕLASTUSED:
1. Elektrilevi OÜ kooskõlastus
akt nr.3255879060 25.02.2014
2.Elion Ettevõtte Aktsiaselts
läbi vaadatud 20.02.2014
3.Põllumajandusameti kooskõlastus
28.02.2014 nr 14-7/708-1

Koordinaadid L-Est 97 süsteemis, reeperid paigaldatud Trimble VRS NOW püsijaamade võrgus.
Teostusjooniseta trassid kantud joonisele mõõdistamise käigus kätte näitamise ja kaablilokaatori abil.
Drenaaživõrgu kandmisel joonisele on kasutatud Põllumajandusametist saadud skaneeritud teostusjoonist ning seega dreeneid asukoht orjenteeruv.
Katastripiirid kantud joonisele Maa-ametist veebruar 2014 saadud andmete põhjal

Asukoht: Viljandi maakond, Viljandi vald Leemeti küla		Objekt: SAADU KINNISTU LÄHIALA OSALINE	
 EEG000220		MAA-ALA PLAAN	
Mõõdistas: A.Toomla		Töö nr.: ATG-1404	
Koostas: A.Toomla		Koordinaadid L-Est süsteemis, kõrgus Balti süsteemis	
20.02.2014		Tellija: Herki Peips	
20.02.2014		Lehti: 1 (1)	
		Mõõtkava 1 : 500	