
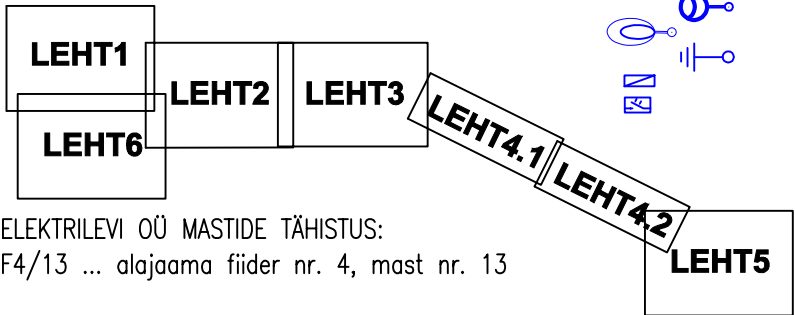


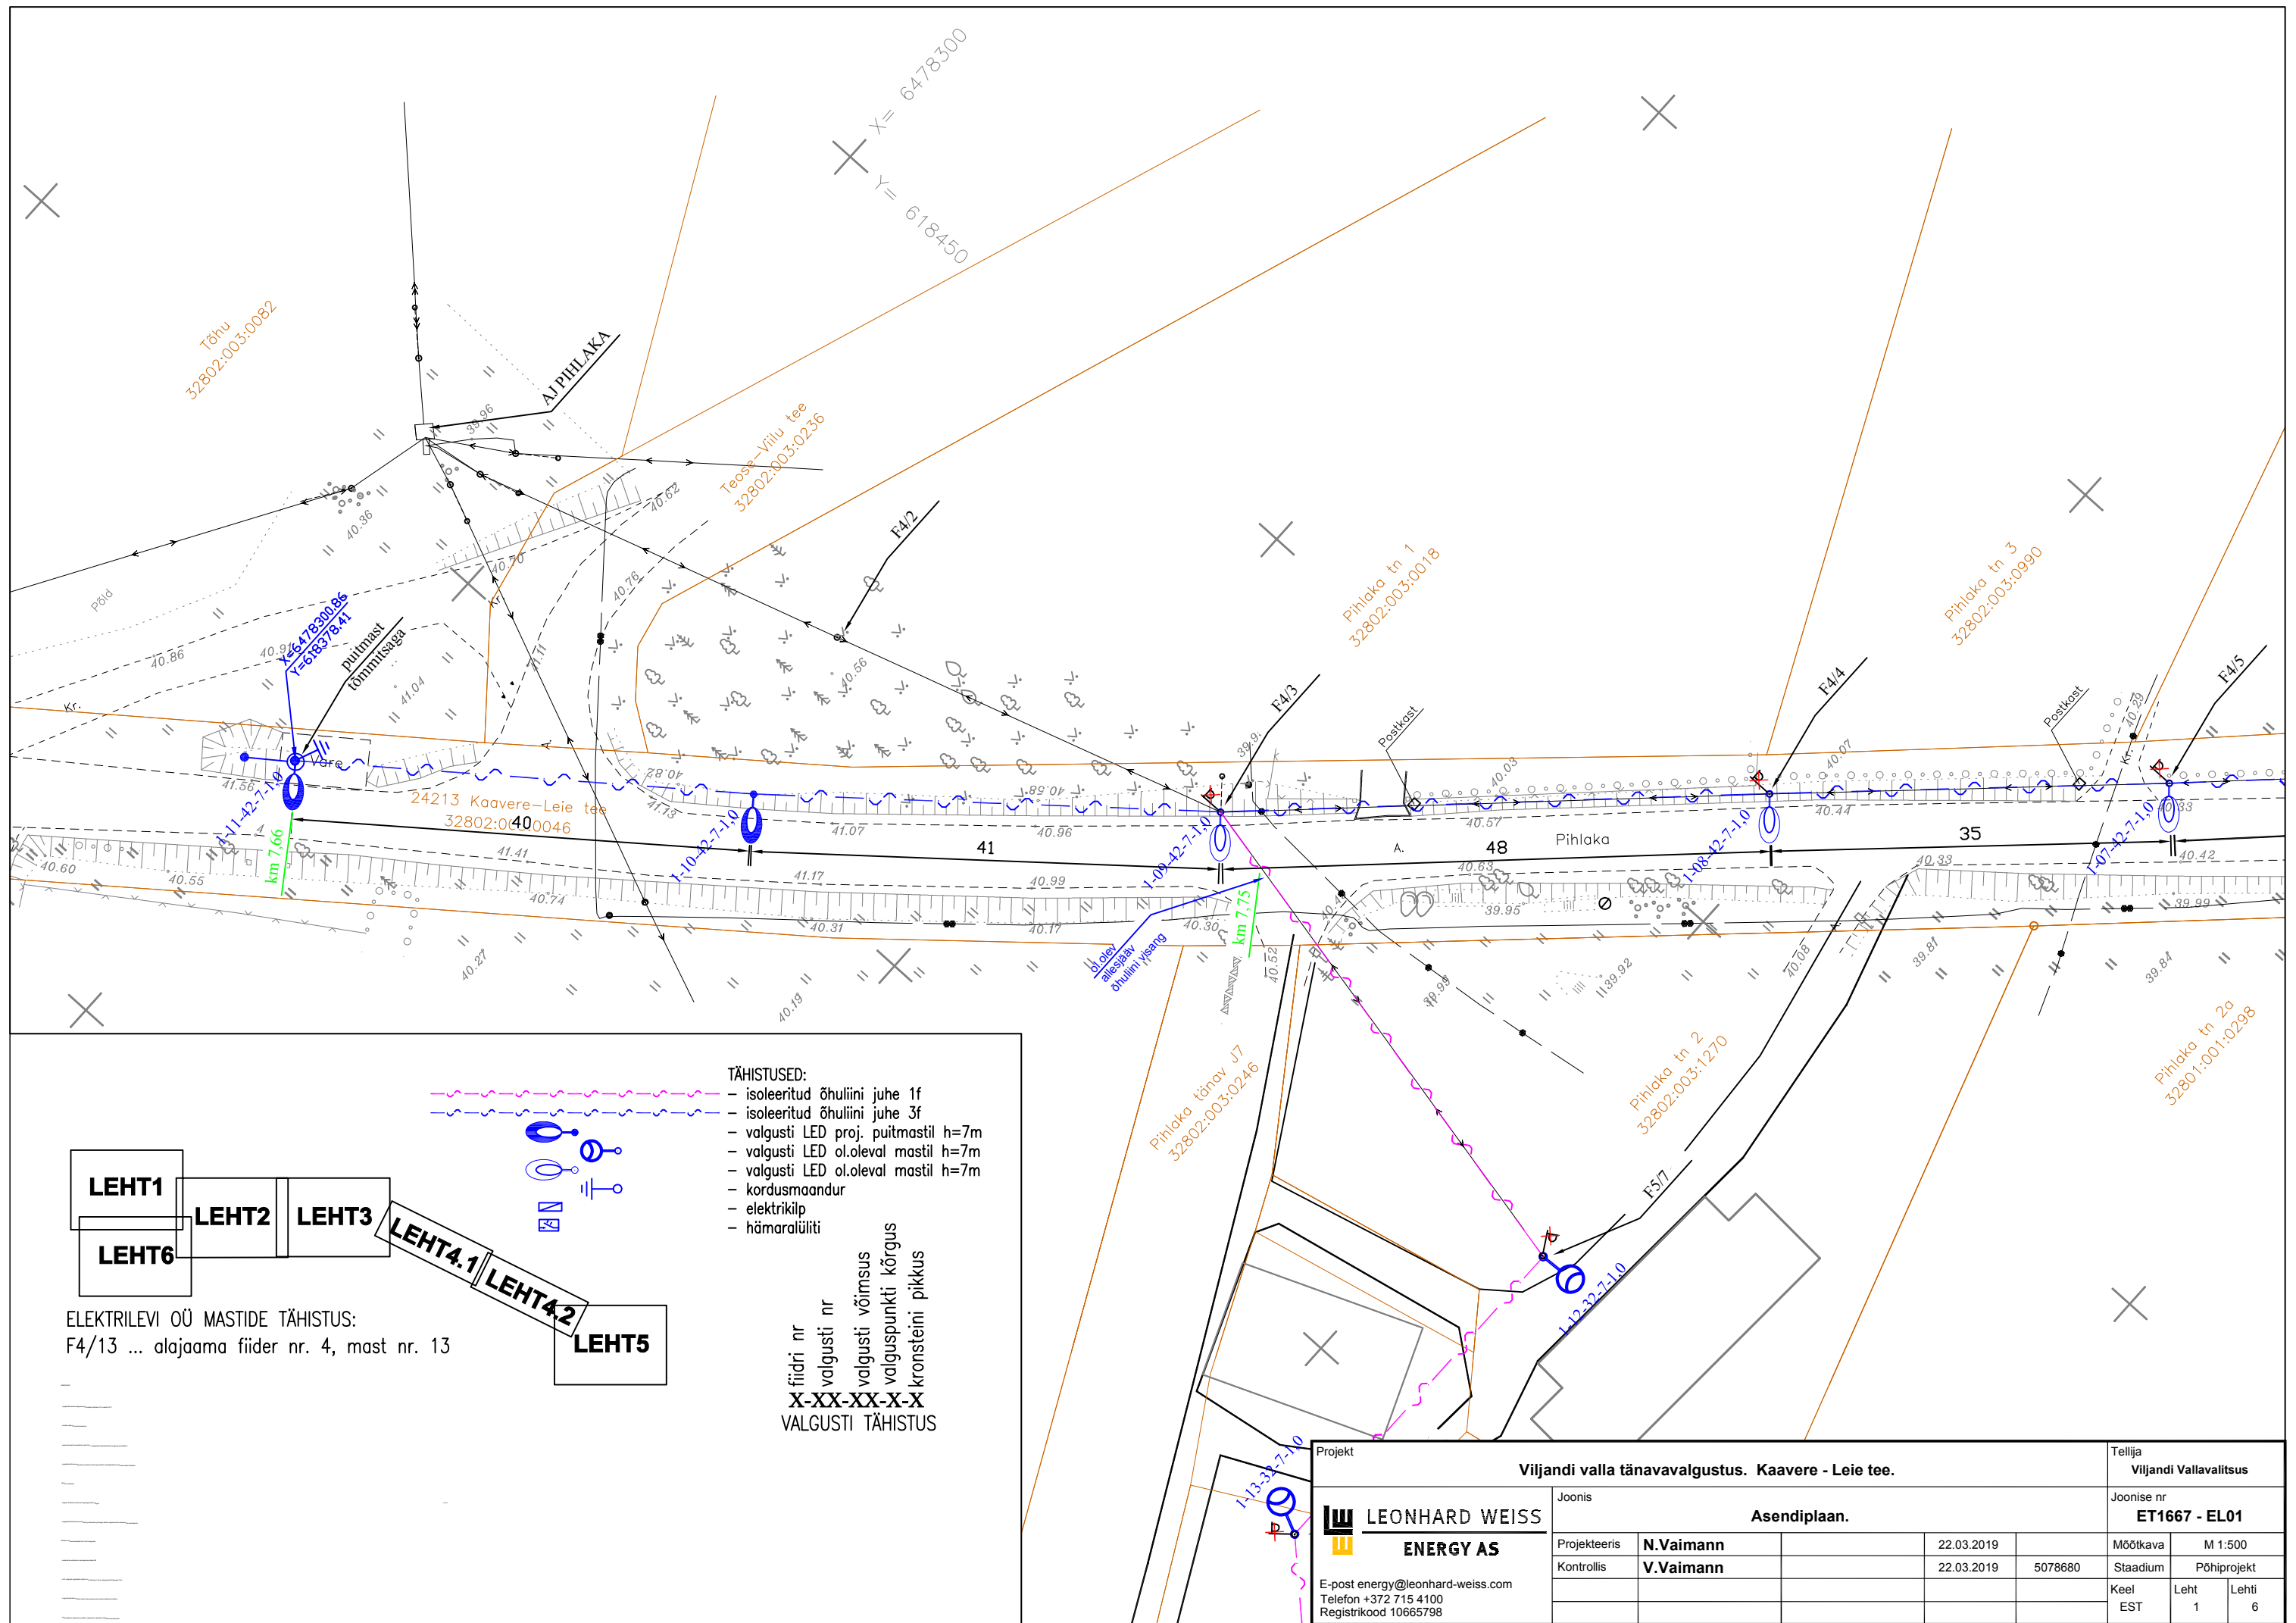

ELEKTRILEVI OÜ MASTIDE TÄHISTUS:
F4/13 ... alajaama fiider nr. 4, mast nr. 13

- TÄHISTUSED:
- isoleeritud õhuliini juhe 1f
 - isoleeritud õhuliini juhe 3f
 - valgusti LED proj. puitmastil h=7m
 - valgusti LED ol.oleval mastil h=7m
 - valgusti LED ol.oleval mastil h=7m
 - kordusmaandur
 - elektrikilp
 - hämaralüliti

fiidri nr
valgusti nr
valgusti võimsus
valguspunkti kõrgus
kronsteini pikkus
X-XX-XX-X-X
VALGUSTI TÄHISTUS

Projekt						Tellija		
Viljandi valla tänavavalgustus. Kaavere - Leie tee.						Viljandi Vallavalitsus		
Joonis						Joonise nr		
Asendiplaan.						ET1667 - EL01		
Projekteeris		N.Vaimann		22.03.2019		Möötkava	M 1:500	
Kontrollis		V.Vaimann		22.03.2019	5078680	Staadium	Põhiprojekt	
						Keel	Leht	Lehti
						EST	1	6

