

W VARA OÜ

Ärireg. Kood 14229120
Uku tn 11, Viljandi 71013

Kutsetunnistus 164605 Geodeet tase 6
MTR EEG000458

Töö nr: GD21116

Tellija: Creative Woodworks OÜ

**VILJANDI VALD
LEIE KÜLA**

**OLLI
(32802:003:0091)**

GEODEETILINE ALUSPLAAN

Koostas: K. Laos

Viljandis, 2021 .a.

GEODEETILISE TÖÖ SELETUSKIRI

ÜLDOSA

Töö nimi: geodeetiline alusplaan
Objekti asukoht: Viljandi vald, Leie küla, Olli (32802:003:0091)
Tellija: Creative Woodworks OÜ
Töö sisu: Geodeetilise alusplaani koostamine

Ettevõtte nimi: OÜ W VARA
Äriregistri kood: 14229120
MTR nr: EEG000458
Kutsetunnistuse nr: Kutsetunnistus 164605, Geodeet tase 6
Mõõdistustööd: M. Sepp
Vastutav isik: M. Sepp

GEODEETILINE ALUS

Lähtepunktide andmed: OÜ Geosoft VRS-NOW GPS püsijaamade võrk
Koordinaatsüsteem: L-EST97
Kõrgussüsteem: EH2000
Geodeetiliste kõrguste ümber arvutamiseks EH2000 normaalkõrgusteks on kasutatud Eesti geoidi mudelit EST-GEOID 2017 (Ellmann, A.; Märdla, S.; Oja, T.: Eesti geoidi mudel EST-GEOID 2017. Tallinna Tehnikaülikool 2017.)

VÄLITÖÖD

Kasutatud mõõdistusmetoodika ja seadmed: Mõõdistatud lähtepunktidest "vaba jaam" meetodil.
Trimble S6 Robotic DR300, seadme nr 92712780,
täpsusklass: nurk 3", kaugus 3mm+2ppm.
Trimble R8 Model 2 GPS/GNSS, seadme nr 4706128137
Tehnovõrgud on looduses tuvastatud kaablilokaatori ja välisevaatluse põhjal.
Maa-aluste tehnovõrkude olemasolu ja asendeid on võrreldud Maa-ameti tehnovõrkude kitsenduste mõjuala kaardiga „KITSENDUS_tehno.shp“

KAMERAALTÖÖD

Kasutatud tarkvara: MicroStation Power Draft V8i (Select Series 3)
Andmemudel: Vastavalt Majandus- ja taristuministri 14.aprill 2016.a määrusele nr 34
"Topo-geodeetilisele uuringule ja teostusmõõdistusele esitatavad nõuded".

VARASEMAD MÕÕDISTUSED

1. Puuduvad

MUUD SELGITAVAD MÄRKUSED:

Maa-aluste tehnovõrkude olemasolu ja asendid on kontrollitud ning täpsustatud vastavate kommunikatsioonide valdajate juures selleks volitatud isikutega. Telia kaablite väljaselgitamiseks on küsitud andmeväljastus AP55886202105102052.dgn, mille kohaselt mõõdistusallas Telia sidekaablid puuduvad.
Katastriüksuste piirid on plaanile kantud 10.05.2021 seisuga.
Materjalid esitatakse tellijale ja kohalikule omavalitsusele digitaalselt.

Koostas: K. Laos

10.05.2021. a


ASENDIPLAAN

Address: Viljandi vald, Leie küla
Olli (32802:003:0091)



Aluskaardina on kasutatud Maa-ameti(WMS teenust)

Koostas: K. Laos

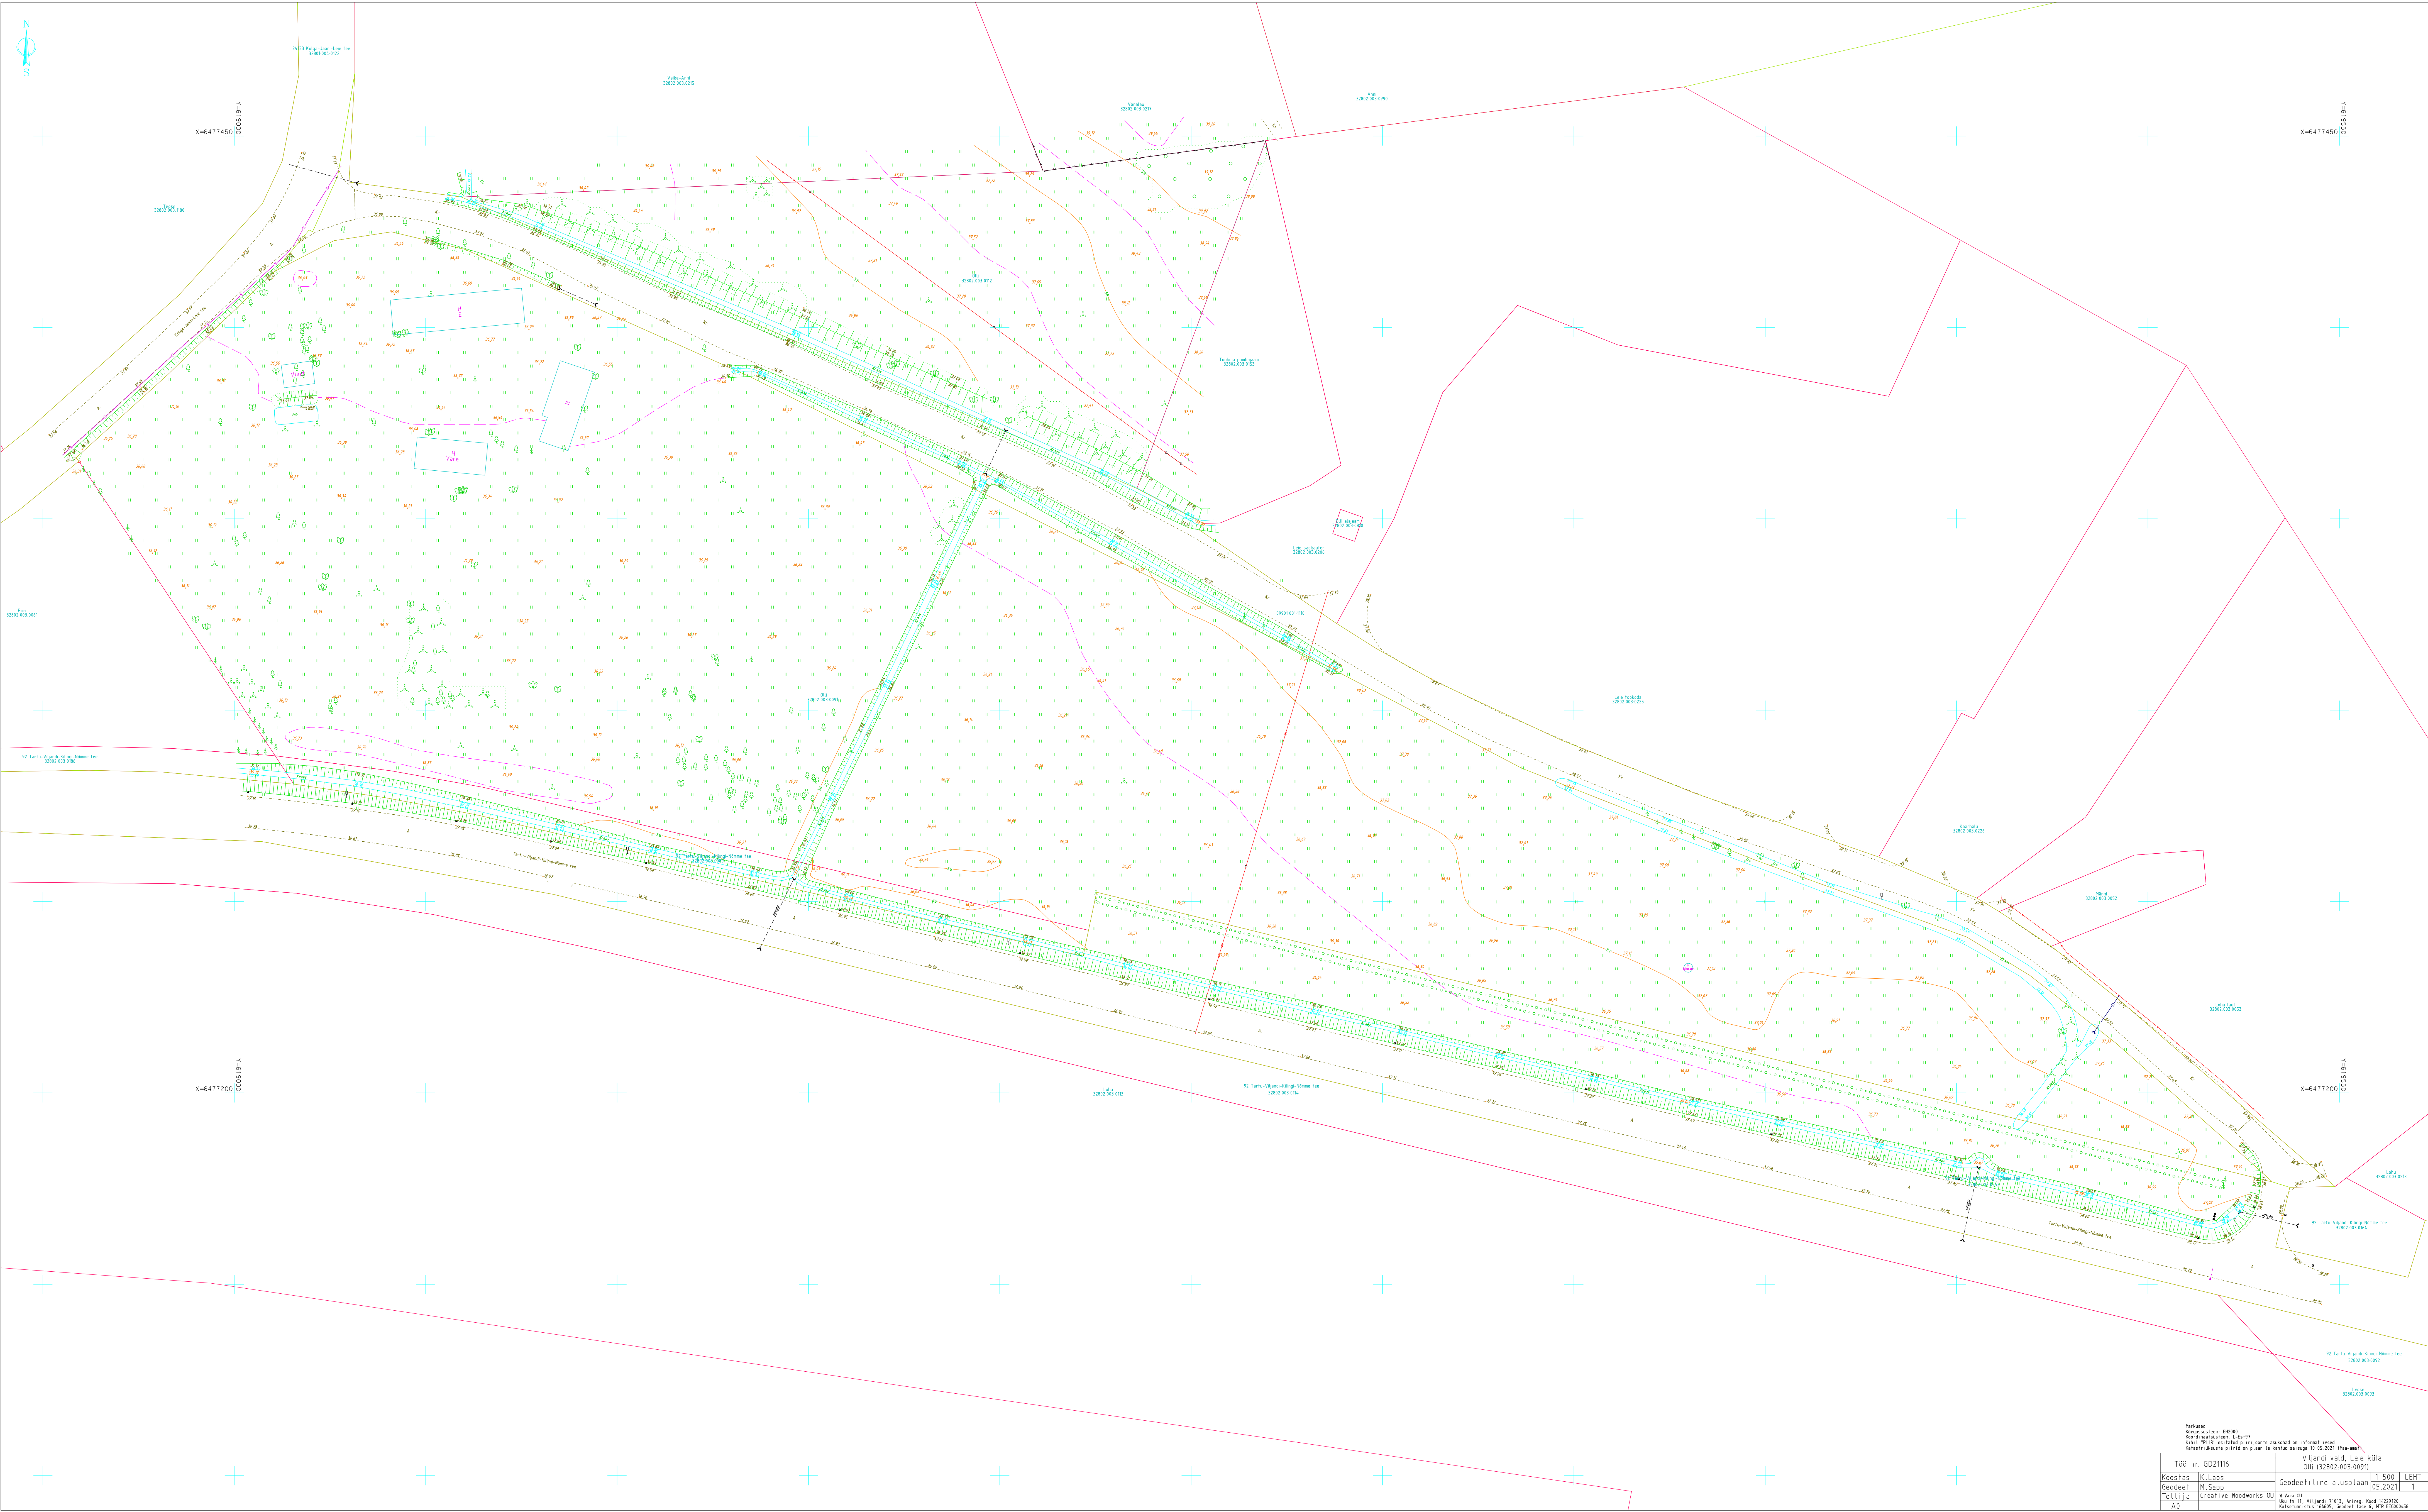

Määrätty Käyttötarkoitus: Osoite Käyttötarkoitus: Osoite Käyttötarkoitus: Osoite Käyttötarkoitus: Osoite		Viljandi vald, Leie küla Olli (32802-003-0097)	
Tö8 nr.	G02116	Geodeetiline alusplaan	
Koostas	K. Laos	1:500	LEHT
Geodeet	M. Sepp	05.2021	1
Tehtis	Creative Woodworks OÜ	Kõrvaldusloa, 14405, Seemeri tee 3, MTÜ ESOORUUD	