


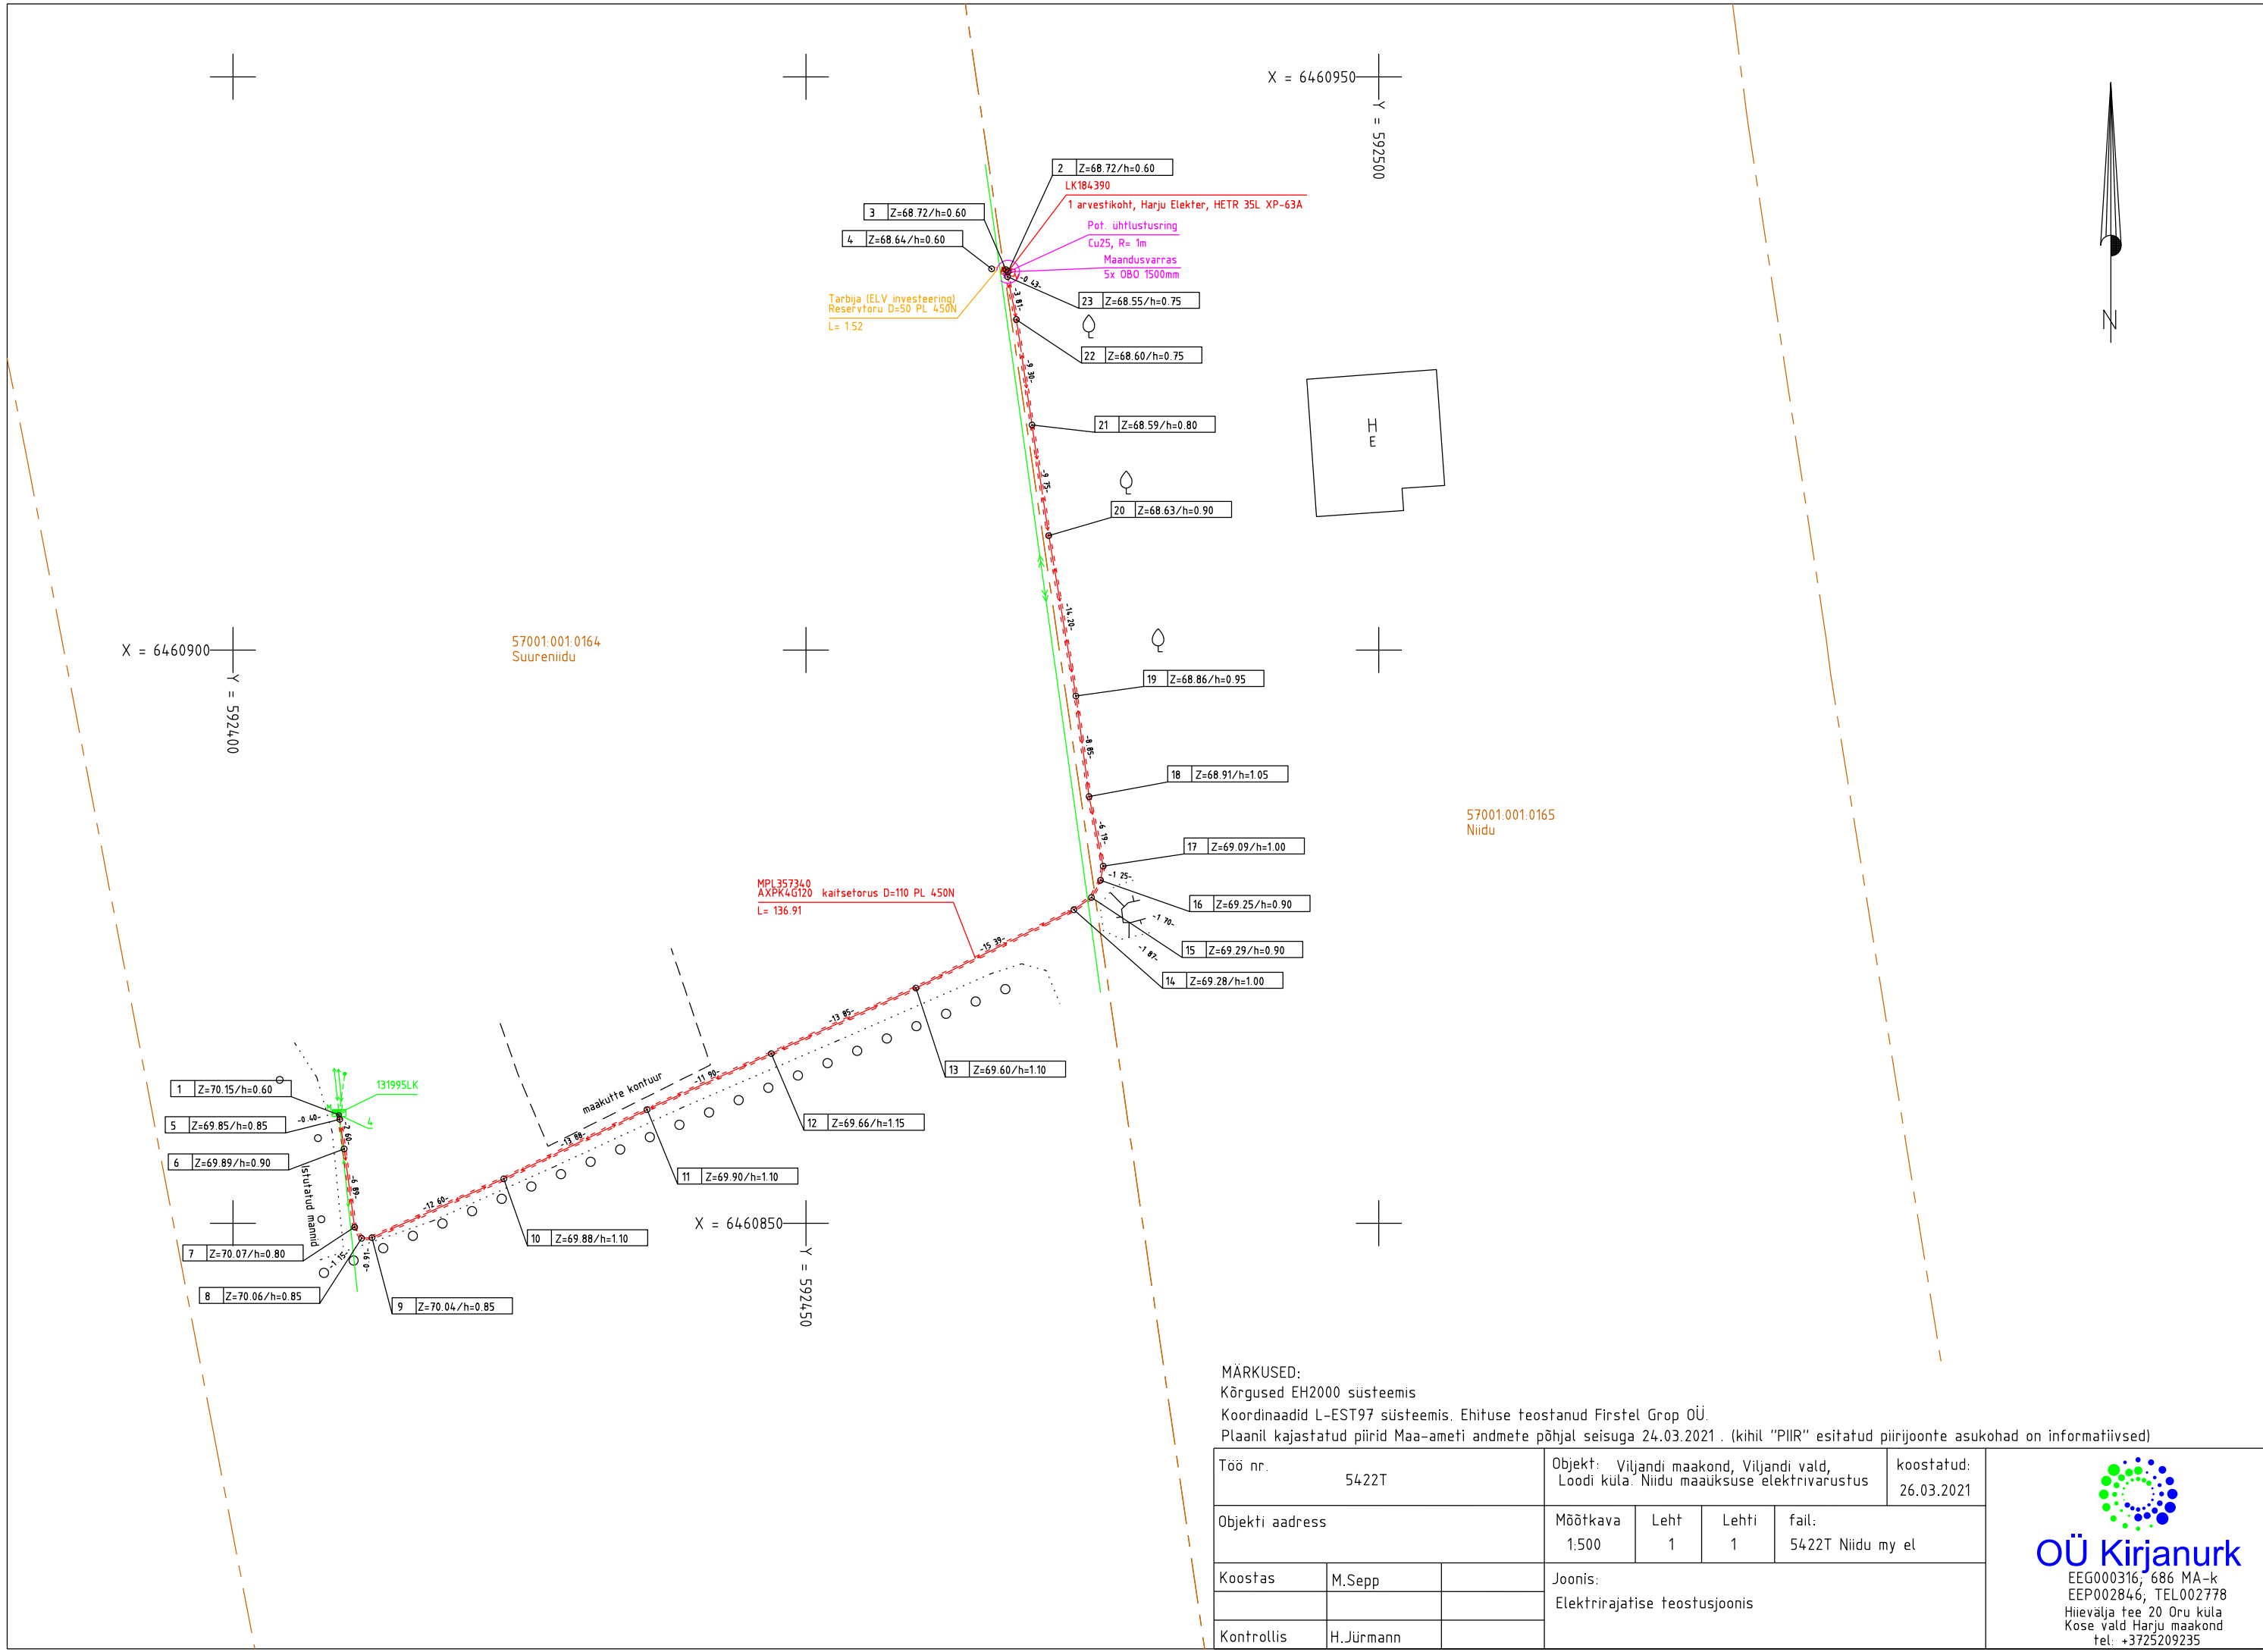

MÄRKUSED:
Kõrgused EH2000 süsteemis
Koordinaadid L-EST97 süsteemis. Ehituse teostanud Firstel Grop OÜ.
Plaanil kajastatud piirid Maa-ameti andmete põhjal seisuga 24.03.2021. (kihil "PIIR" esitatud piirjoonte asukohad on informatiivsed)

Töö nr. 5422T			Objekt: Viljandi maakond, Viljandi vald, Loodi küla. Niidu maaüksuse elektrivarustus				koostatud: 26.03.2021
Objekti aadress			Mõõtkava 1:500	Leht 1	Lehti 1	fail: 5422T Niidu my el	
Koostas	M.Sepp		Joonis: Elektrirajatise teostusjoonis				
Kontrollis	H.Jürmann						


OÜ Kirjanurk
EEG000316, 686 MA-k
EEP002846, TEL002778
Hiievälja tee 20 Oru küla
Kose vald Harju maakond
tel: +3725209235