



### Allikuoja topo-geodeetiline uuring

Viljandi maakond, Viljandi vald, Loodi küla, Allikuoja

Geodeesia

4866-21

Objekt

Aadress

Stadium

Töö nr

Geodeesia24 OÜ

Karel Truu

Geodeet tase 6, nr 117823

Mõõdistaja

Vastutav geodeet

Kutsetunnistus

23.02 – 19.03.2021

Uuringu tegemise kp.

10.03.2021

Välitööde kp.

Tallinn

| SISUKORD |                              |          |
|----------|------------------------------|----------|
|          | DOKUMENDI NIMI               | MÕÕTKAVA |
|          |                              |          |
|          | SISUKORD                     |          |
|          | SELETUSKIRI                  |          |
|          | KOOSKÕLASTUSTE KOONDNIMEKIRI |          |
|          |                              |          |
|          |                              |          |
|          | ASUKOHA SKEEM                | 1:10000  |
|          | MAA-ALA PLAAN                | 1:500    |

## SELETUSKIRI

### OBJEKTI ANDMED:

Aadress: Viljandi maakond, Viljandi vald, Loodi küla, Allikuoja  
Katastritunnus: 57001:001:1230

### TELLIJA ANDMED:

Nimi: HEA PRO OÜ  
Kontakt: heaprojekt@gmail.com

### MÕÕDISTAJA ÜLDANMED:

Mõõdistas: Kait Kurvits  
Firma nimi: Geodeesia24 OÜ  
Aadress: Pärnu mnt 139E, 11317 Tallinn, Harjumaa  
Tel: +372 56 21 7960  
E-mail: [info@geodeesia24.ee](mailto:info@geodeesia24.ee)  
Äriregistri nr: 12135099  
MTR reg Nr: EEG000265

Mõõdistused on kooskõlas Majandus- ja kommunikatsiooniministeeriumi 14.04.2016. aastal vastuvõetud määrusega nr 34 "Topogeodeetilisele uuringule ja teostusmõõdistamisele esitatavad nõuded".

### LÄHTEANDMED:

Maa-ala on mõõdistatud riigi koordinaatide süsteemis L-EST'97 ja kõrgused on antud EH2000 kõrguste süsteemis. Mõõdistamine tugineb GNSS-mõõtmistele. GNSS-mõõtmiste tegemiseks kasutati reaajas mõõtmisviisi.

Kasutatud materjalid:

- Katastriüksuste piirid on saadud Maa-ametist seisuga 15.03.2021.a.

### MÕÕDISTAMINE:

Mõõtkava: 1:500.  
Mõõdistatud ala suuruseks on 2.70 ha.  
Mõõdistusmeetod: tahhümeetriline.

### TEHNOVÕRGUD:

Tehnovõrgud kanti plaanile mõõdistamistulemuste, uurimisandmete ja võrgu valdajate poolt väljastatud materjalide alusel. Mõõdistusallas võib leida tuvastamata ja joonisele peale kandmata tehnovõrke.

### MUUD SELGITUSED:

Töö on väljastatud tellijale nii digitaalselt kui ka paberil ühes eksemplaris aruandesse köidetuna ning üks eksemplar arhiveerimiseks kohalikule omavalitsusele.

### KASUTATUD INSTRUMENDID:

Mõõtmistööde tegemiseks kasutati elektrontahhümeetrit Trimble S5 koos väliarvutiga TCS3, GPS seadet Trimble R8S. Joonised koostati tarkvarapaketi ZWCAD 2020.

19.03.2021

Sisukorra ja seletuskirja koostas: /Annika Kangur/

**4866-21 KOOSKÖLASTUSE KOONDNIMEKIRI:**

| JRK<br>NR | ORGANISATSIOON | KUUPÄEV JA NR               | SISU                                                     | MÄRKUS   |
|-----------|----------------|-----------------------------|----------------------------------------------------------|----------|
| 1.        | Telia Eesti AS | 07.01.2021<br>IP54304-53702 | Kooskõlastati: sidekaablid<br>Kooskõlastaja: Margus Kask | Puuduvad |

Lugupeetud KAIT KURVITS, OÜ Geodeesia24

Telia Eesti AS (edaspidi Telia) on koostanud vastuse Teie poolt 15.03.2021 esitatud taotlusele IP54304 4866-21 Allikuoja, Loodi küla, Viljandi vald geodeetiline alusplaan.

**Antud mõõdistusalas Telia sideehitised puuduvad.**

Sideehitiste kättenäitamise tellimine ei ole vajalik.

Lugupidamisega Telia Eesti AS volitatud esindaja Margus Kask



## Mõõdistatud maa-ala




Geodeesia 24 OÜ  
Litsentsid: 751 MA, EEG000265  
Reg.nr: 12135099  
Pärnu mnt 139e, 11317 Tallinn  
info@geodeesia24.ee

Objekt:

Allikuoja

Viljandi maakond, Viljandi vald, Loodi küla, Allikuoja

|                   |              |                  |               |          |           |
|-------------------|--------------|------------------|---------------|----------|-----------|
| Vastutav geodeet: | Karel Truu   | Joonise nimetus: | ASUKOHA SKEEM |          | Mõõtkava: |
| Mõõdistas:        | Kait Kurvits | Töö nr:          | 4866-21       | Stadium: | GEODEESIA |
|                   |              |                  |               | Kuupäev: | 19.03.21  |
|                   |              |                  |               | Leht:    | 1         |

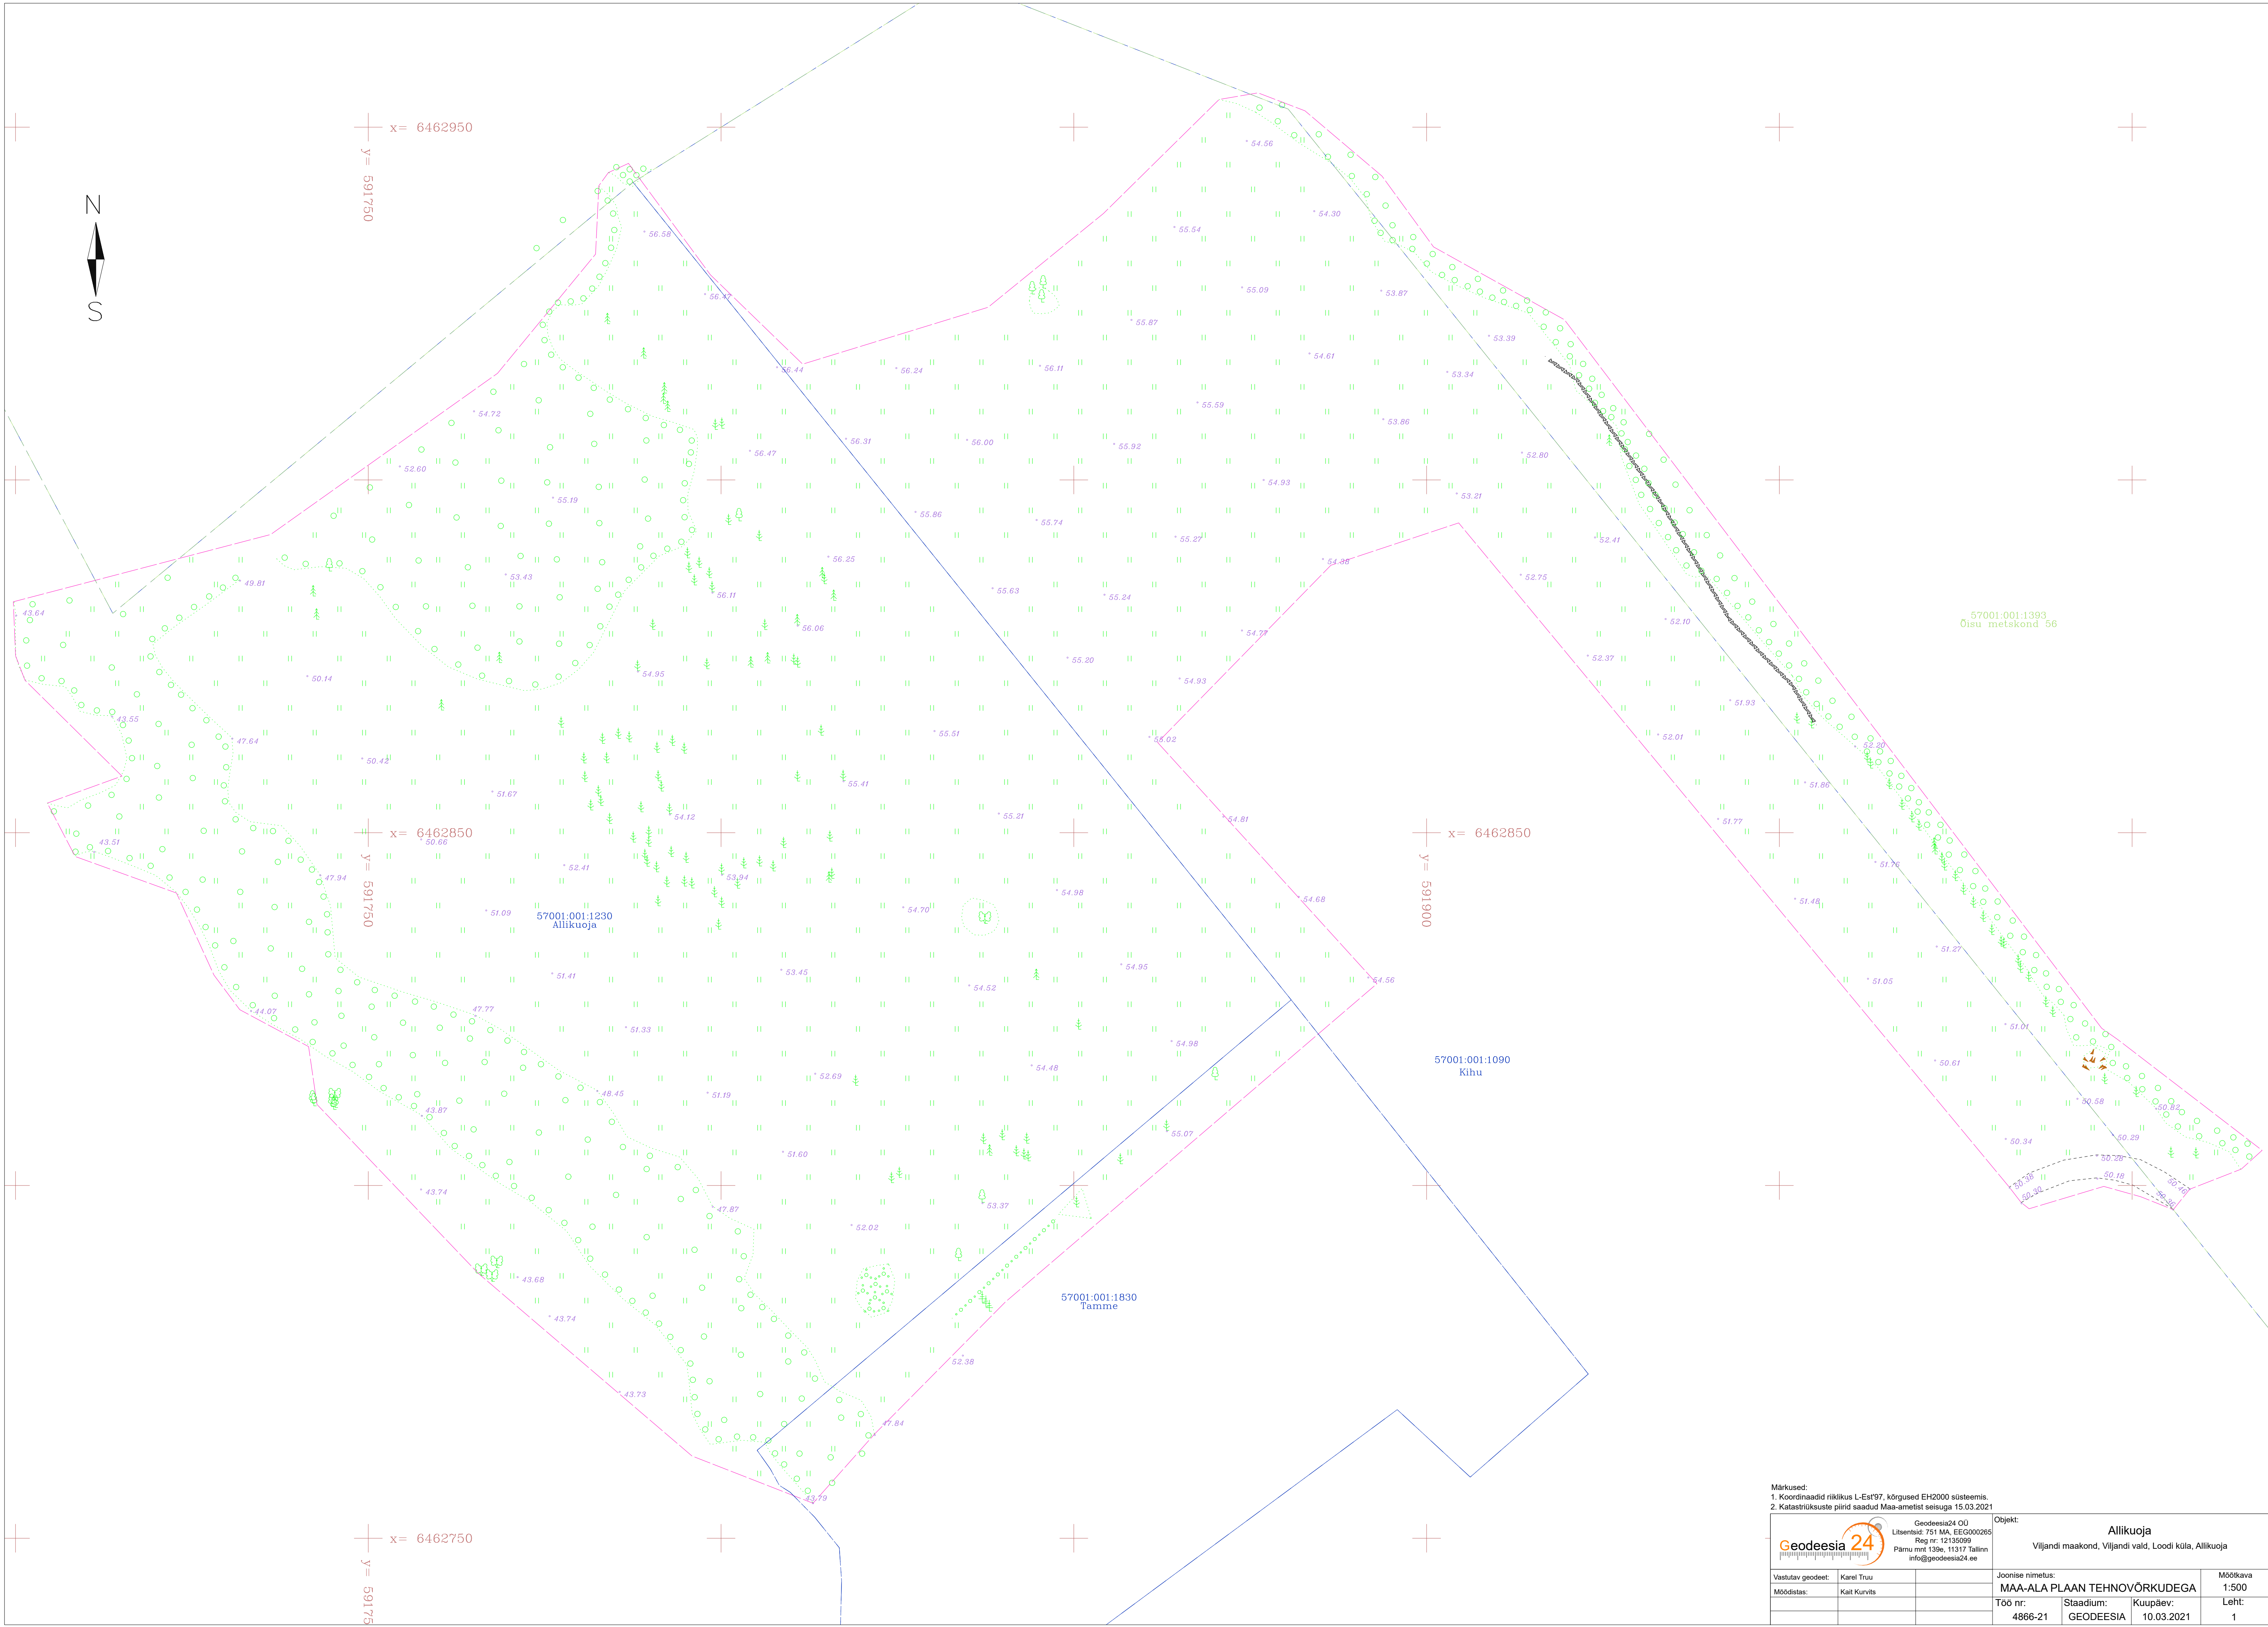

Märkused:

1. Koordinaadid riiklikus L-Est97, kõrgused EH2000 süsteemis.

2. Katastrituksuste piirid saadud Maa-ametist seisuga 15.03.2021

|   |                                                                                        |
|---|----------------------------------------------------------------------------------------|
| <div><div><div>Geodeesia24 OÜ</div><div>Litsentsid: 751 MA, EEG000265</div><div>Reg nr: 12135099</div><div>Pärnu mnt 138a, 11317 Tallinn</div><div>info@geodeesia24.ee</div></div><div></div></div> | Objekt:                                                                                |
|   | <div>Allikuoja</div> <div>Viljandi maakond, Viljandi vald, Loodi küla, Allikuoja</div> |

|                   |              |                              |            |
|-------------------|--------------|------------------------------|------------|
| Vastutav geodeet: | Karel Truu   | Joonise nimetus:             | Mõõkava:   |
| Moodistas:        | Kait Kurvits | MAA-ALA PLAAN TEHNOVÕRKUDEGA | 1:500      |
|                   |              | Töö nr:                      | Staadium:  |
|                   |              | 4866-21                      | GEODEESIA  |
|                   |              |                              | Kuupäev:   |
|                   |              |                              | 10.03.2021 |
|                   |              |                              | Leht:      |
|                   |              |                              | 1          |