
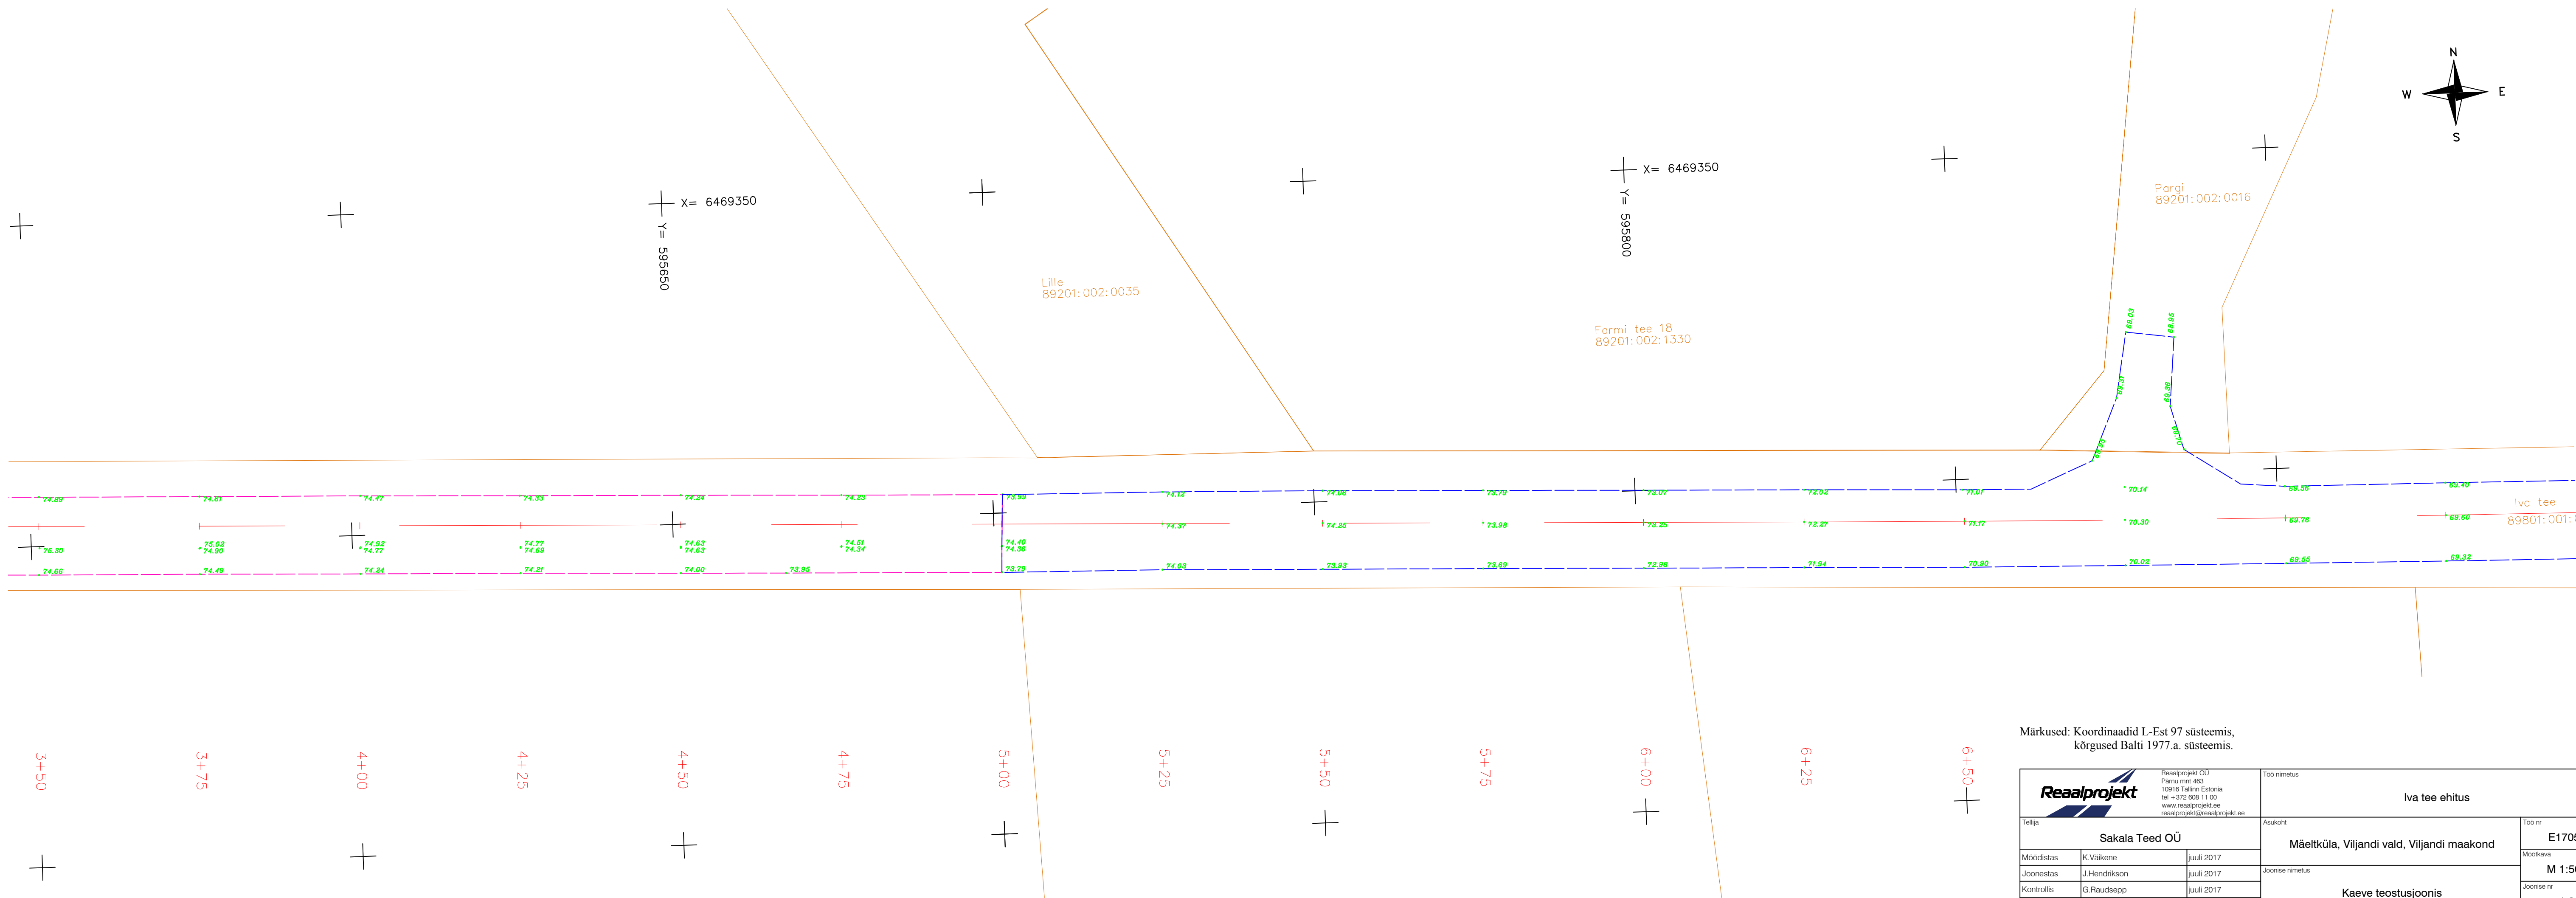


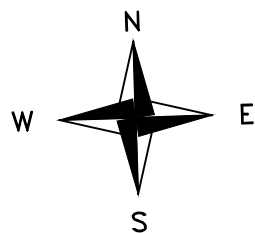

			Reaalprojekt OÜ Pärnu mnt 463 10916 Tallinn Estonia tel +372 608 11 00 www.reaalprojekt.ee reaalprojekt@reaalprojekt.ee		Töö nimetus Iva tee ehitus	
Tellija Sakala Teed OÜ			Asukoht Mäelteküla, Viljandi vald, Viljandi maakond		Töö nr E17056	
Möödistas	K.Väikene	juuli 2017			Mõõdikava M 1:500	
Joonestas	J.Hendrikson	juuli 2017			Joonise nimetus Kaeve teostusjoonis	
Kontrollis	G.Raudsepp	juuli 2017			Joonise nr 1.2	