


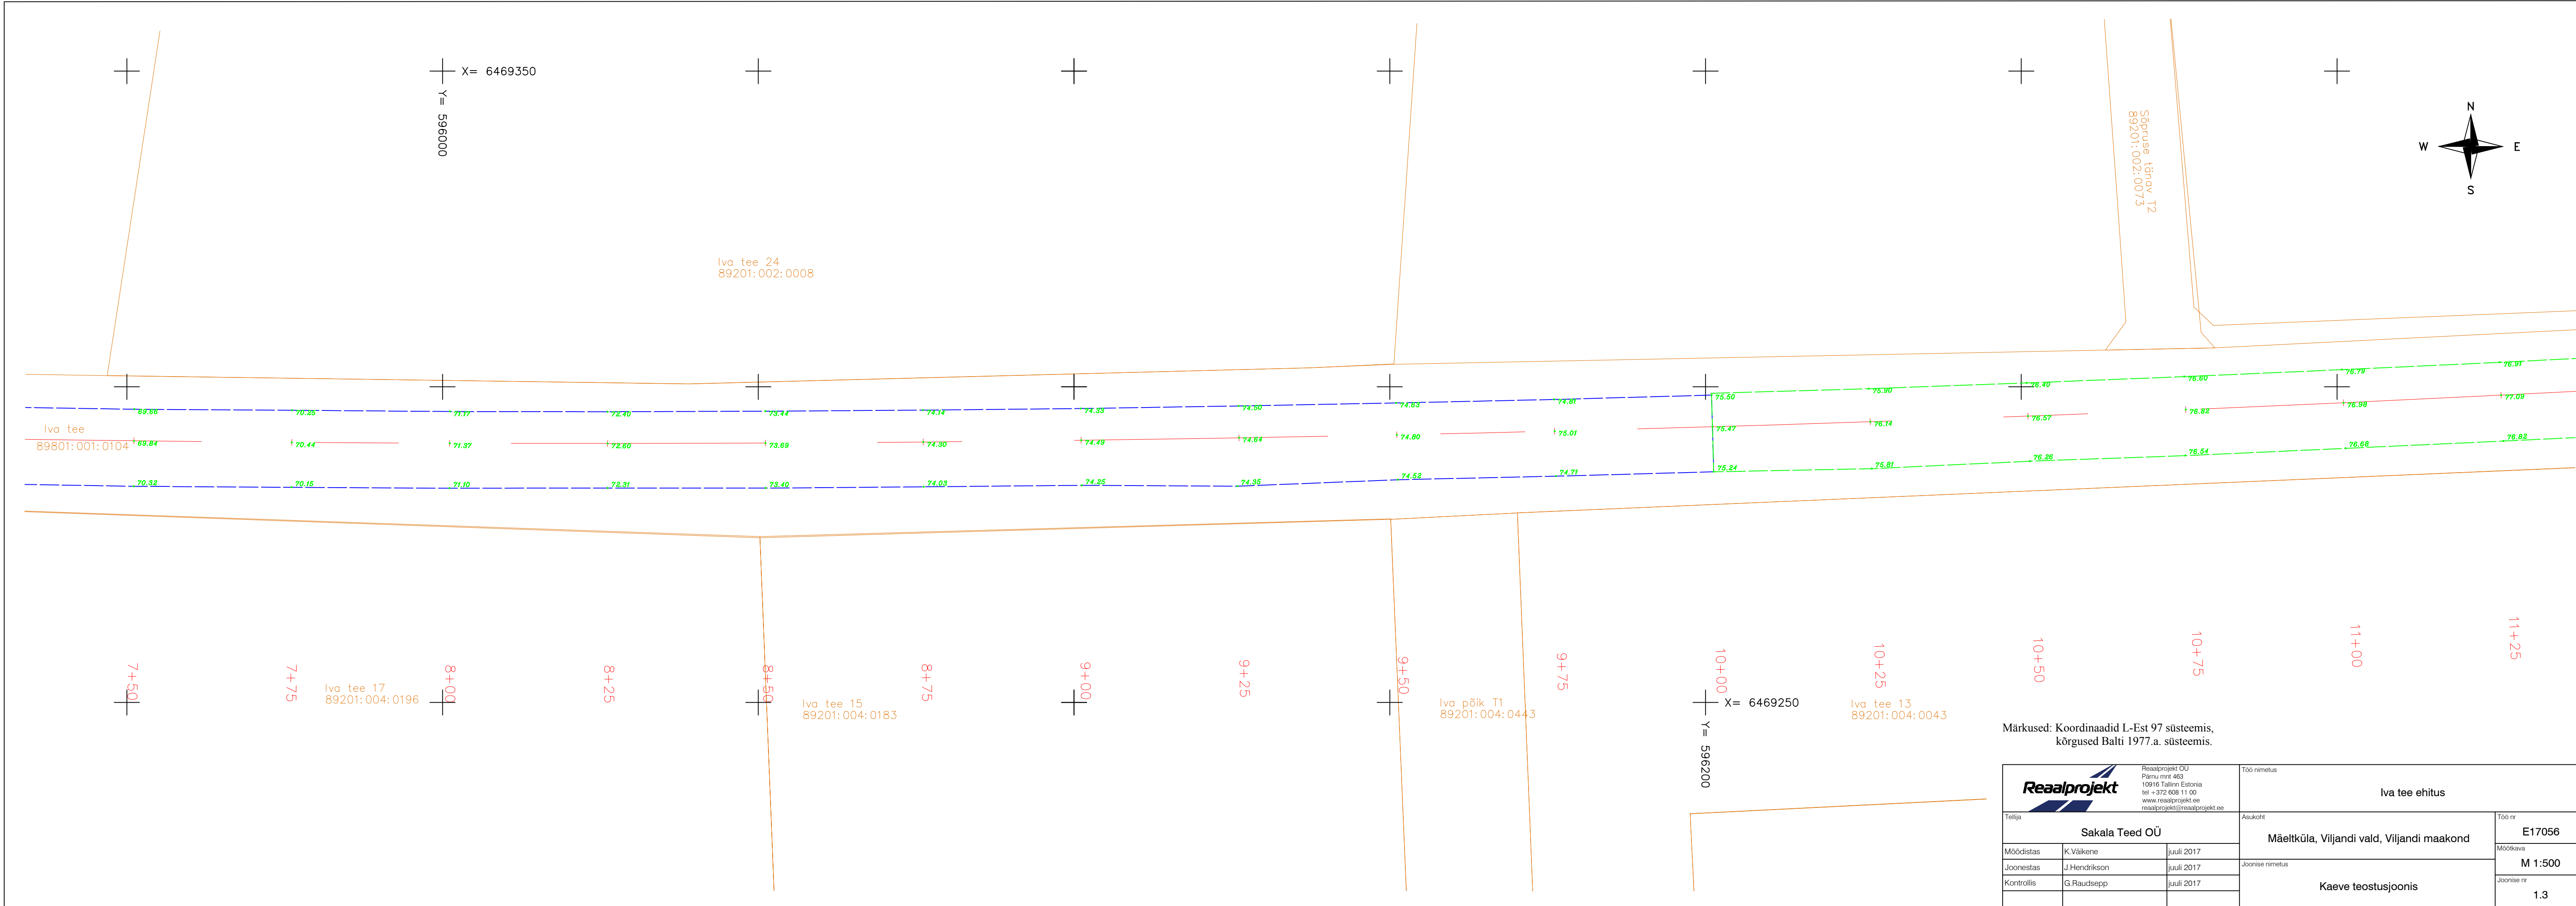

Reaalprojekt Reaalprojekt OÜ Pärnu mnt 463 10916 Tallinn Estonia tel +372 608 11 00 www.reaalprojekt.ee reaalprojekt@reaalprojekt.ee	Töö nimetus Iva tee ehitus		
Tellija Sakala Teed OÜ			Asukoht Mäeltküla, Viljandi vald, Viljandi maakond
Möödistas K.Väikene juuli 2017			Töö nr E17056
Joonestas J.Hendrikson juuli 2017			Moõtkava M 1:500
Kontrollis G.Raudsepp juuli 2017			Joonise nr 1.3
			Kaeve teostusjoonis

Märkused: Koordinaadid L-Est 97 süsteemis, kõrgused Balti 1977.a. süsteemis.