


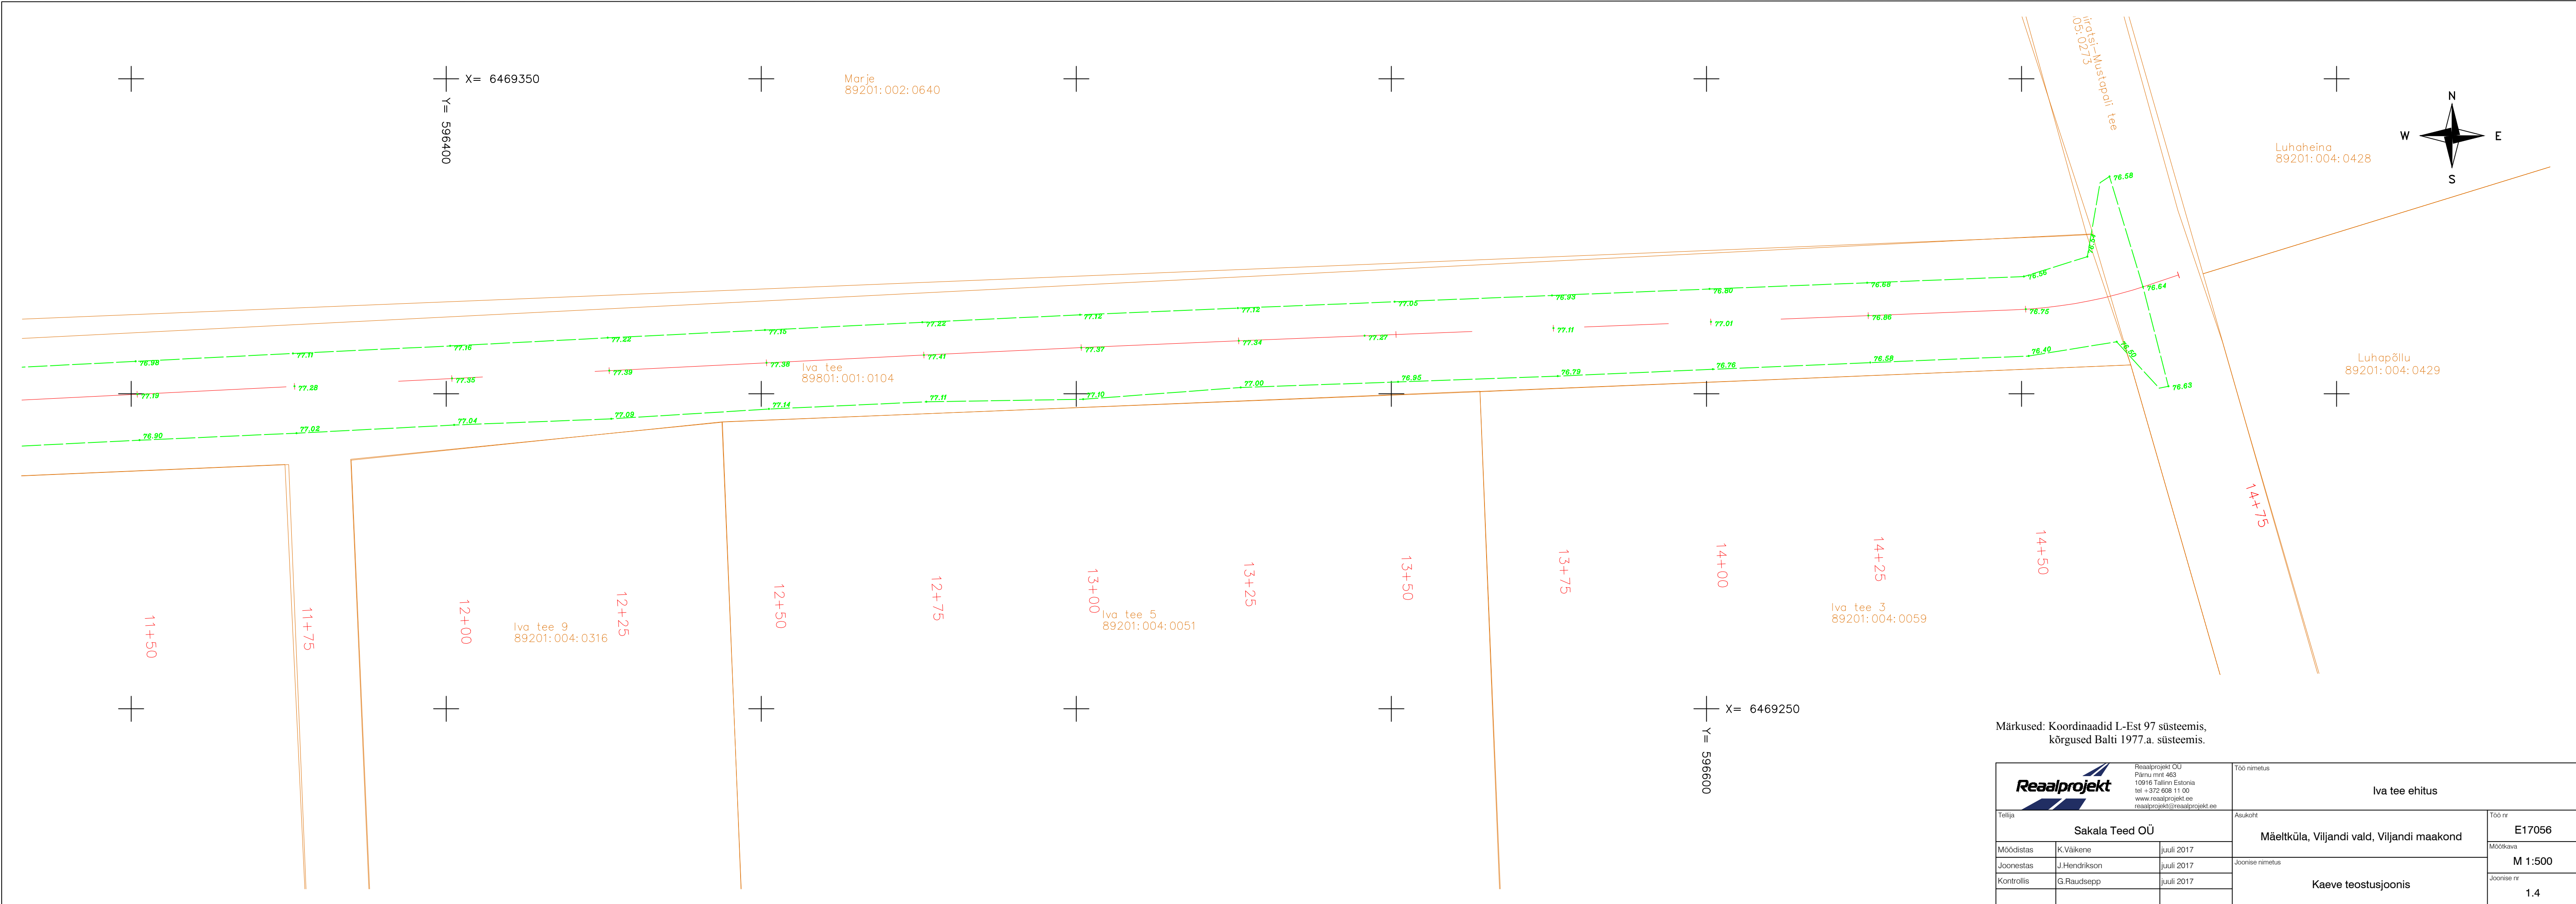

Märkused: Koordinaadid L-Est 97 süsteemis, kõrgused Balti 1977.a. süsteemis.

Reaalprojekt Reaalprojekt OÜ Pärnu mnt 463 10916 Tallinn Estonia tel +372 608 11 00 www.reaalprojekt.ee reaalprojekt@reaalprojekt.ee			Töö nimetus			
Tellija			Asukoht		Iva tee ehitus	
Sakala Teed OÜ			Mäeltküla, Viljandi vald, Viljandi maakond			
Möödistas	K.Väikene	juuli 2017	Joonise nimetus			Töö nr
Joonestas	J.Hendrikson	juuli 2017				Möödkava
Kontrollis	G.Raudsepp	juuli 2017				M 1:500
			Kaeve teostusjoonis			Joonise nr
					1.4	