


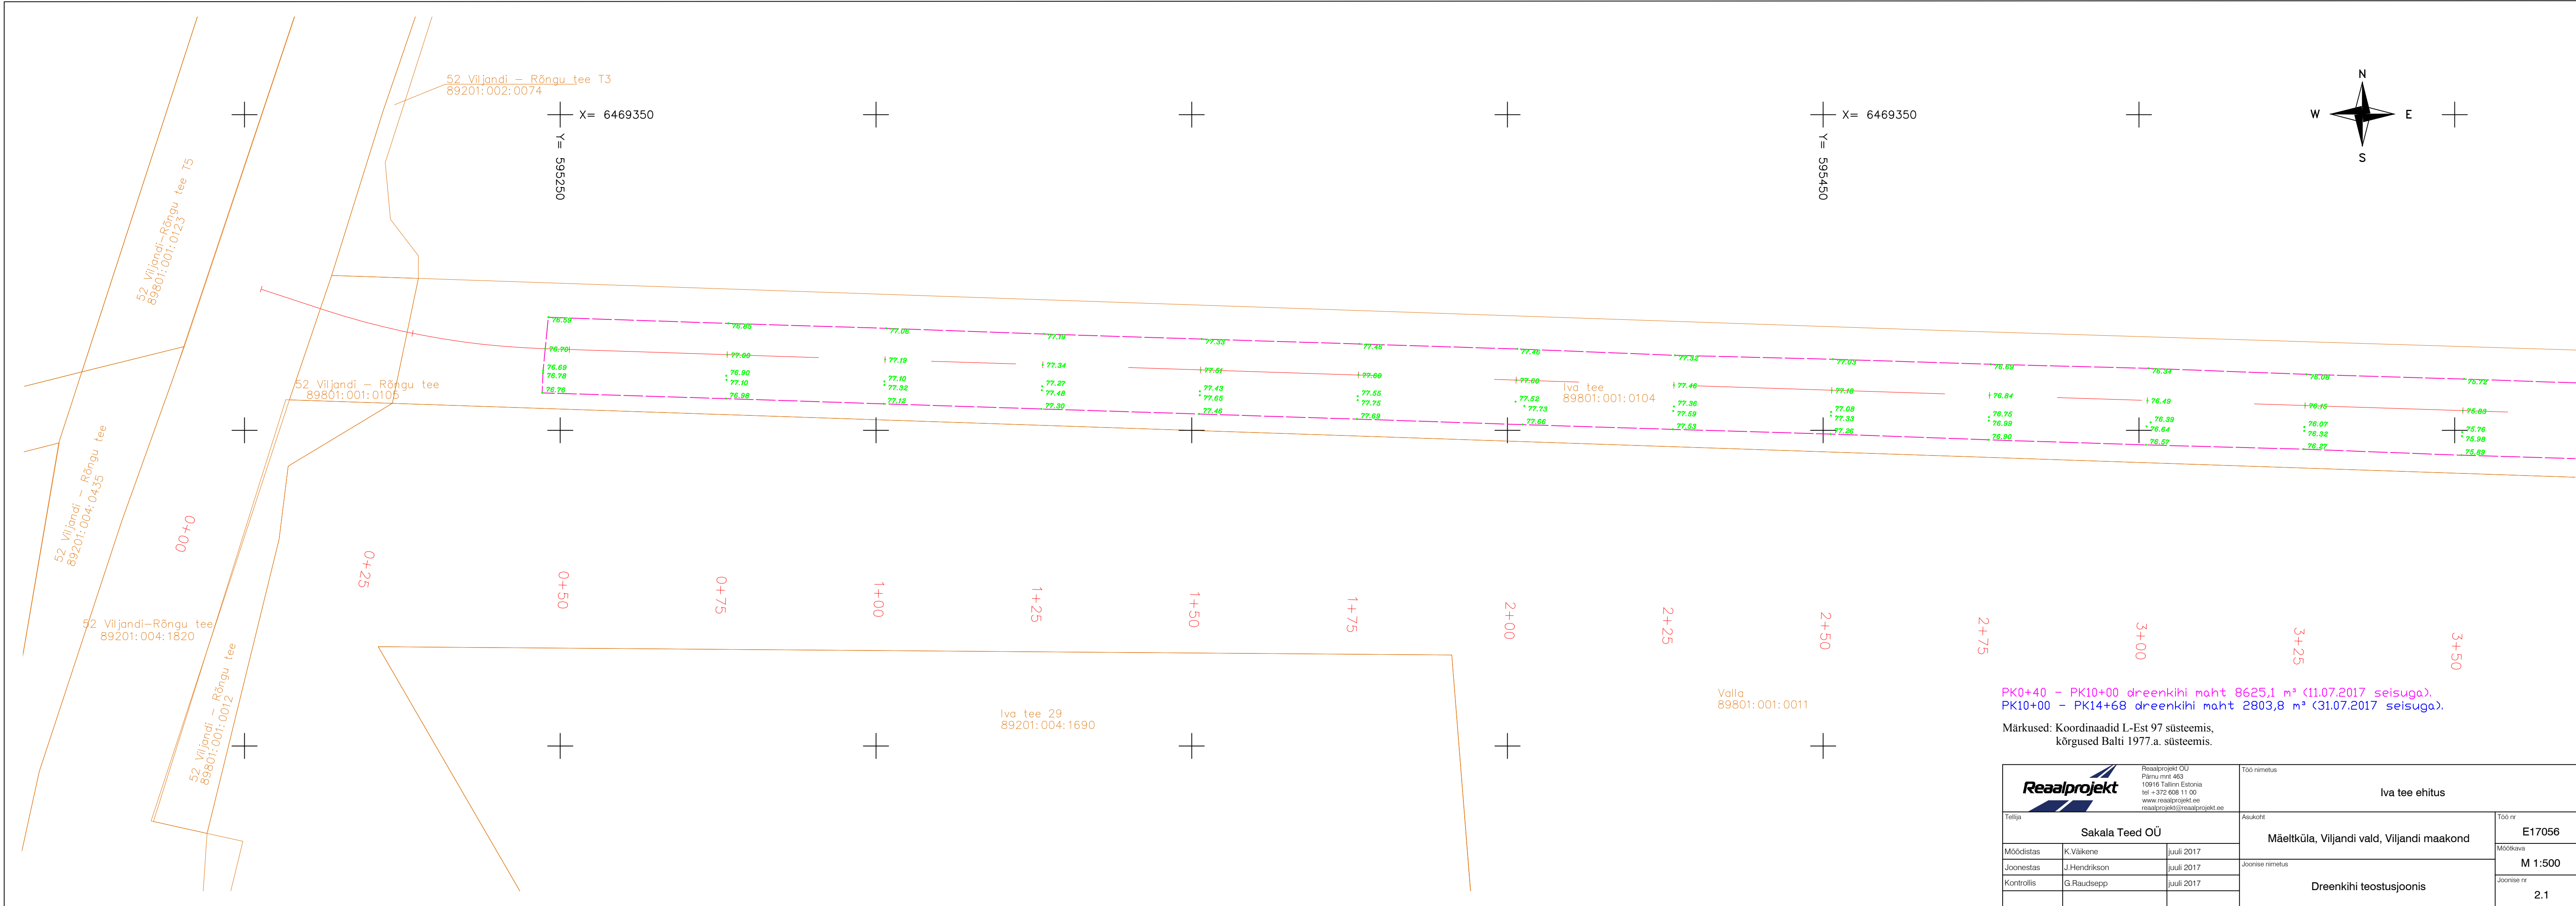

 Reaalprojekt OÜ Pärnu mnt 463 10916 Tallinn Estonia tel +372 608 11 00 www.reaalprojekt.ee reaalprojekt@reaalprojekt.ee			Töö nimetus	
Tellija			Iva tee ehitus	
Sakala Teed OÜ			Mäeltküla, Viljandi vald, Viljandi maakond	
Möödistas	K.Väikene	juuli 2017	E17056	
Joonestas	J.Hendrikson	juuli 2017	Möödkava	
Kontrollis	G.Raudsepp	juuli 2017	M 1:500	
			Dreenihi teostusjoonis	
			Joonise nr	
			2.1	