
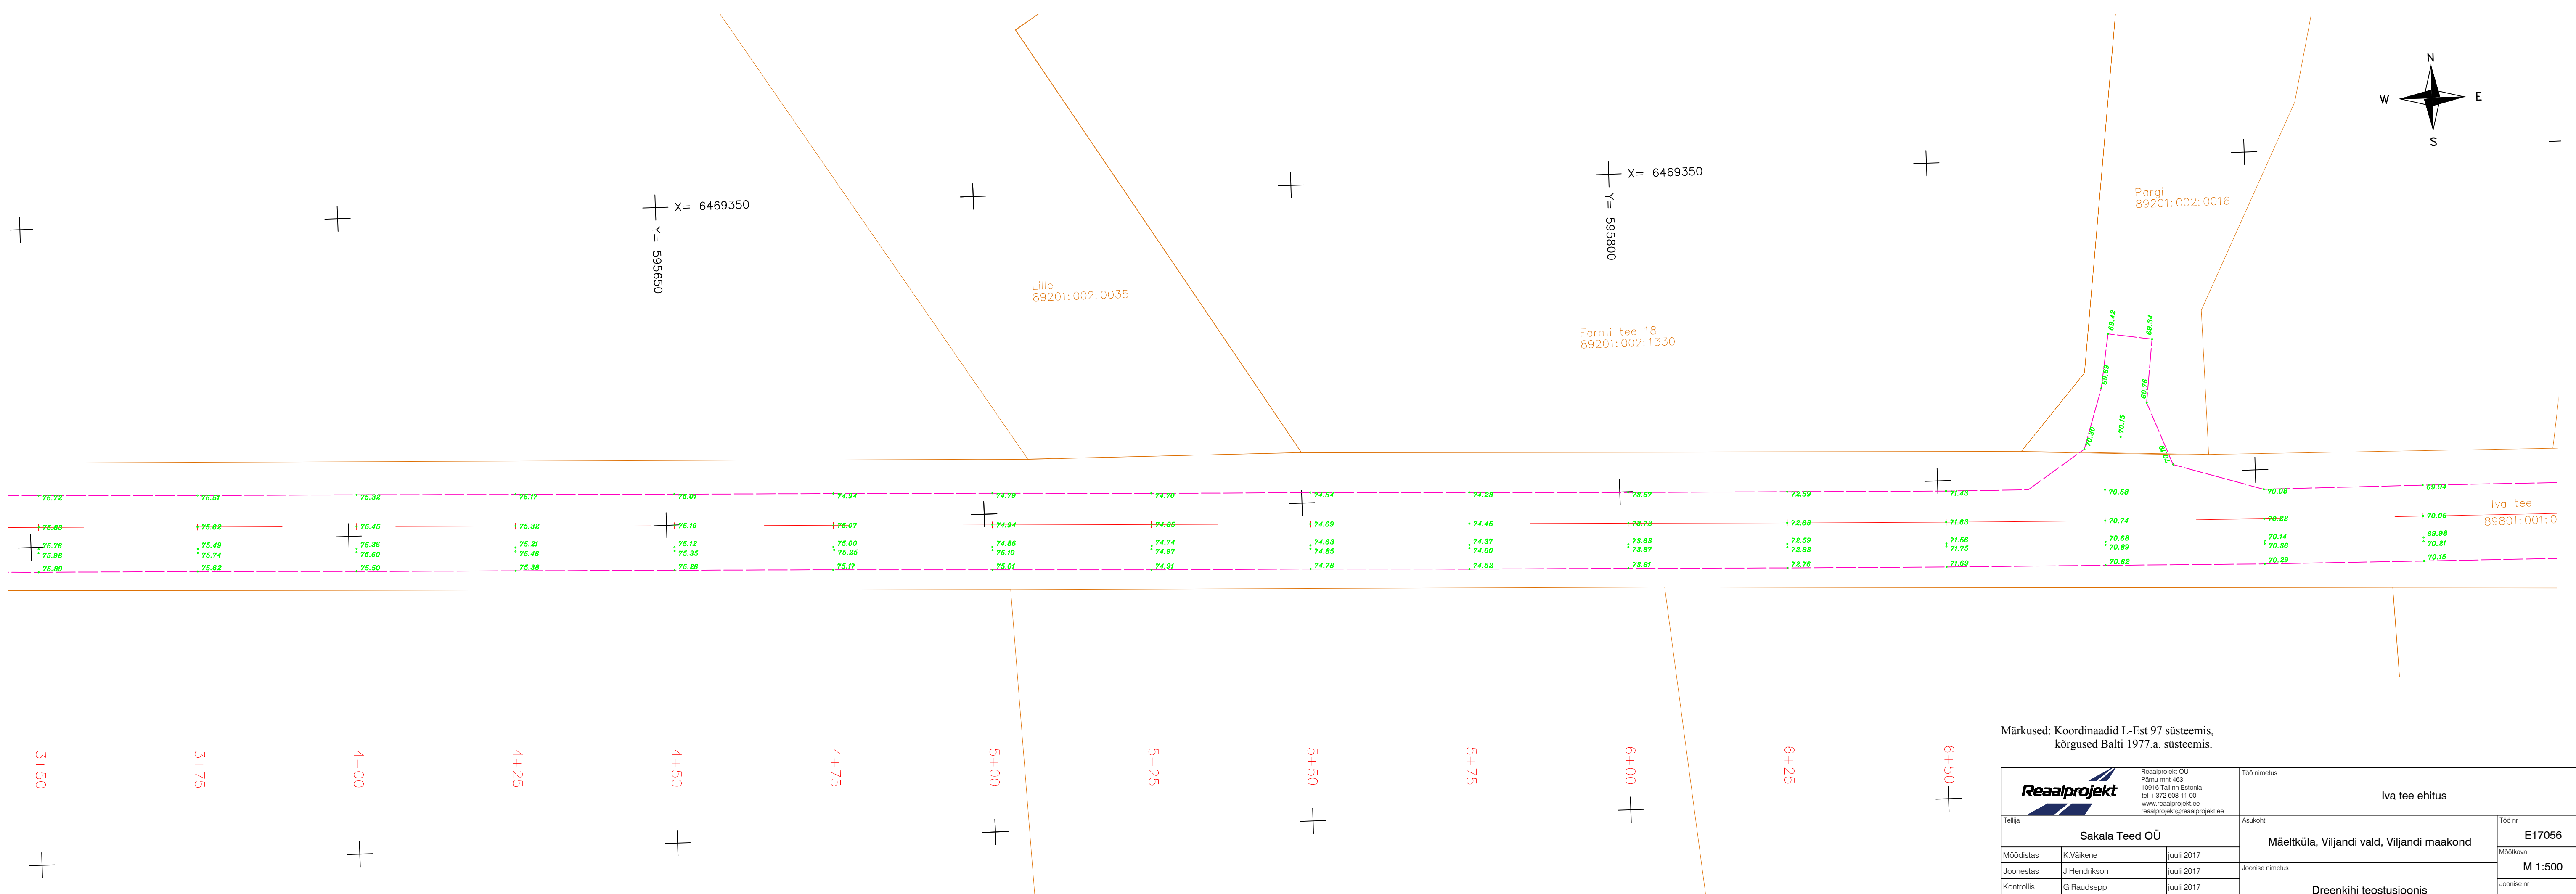


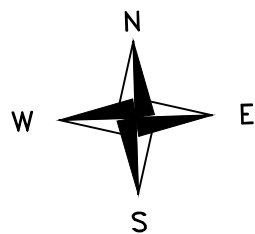

			Reaalprojekt OU Pärnu mnt 463 10916 Tallinn Estonia tel +372 508 11 00 www.reaalprojekt.ee reaalprojekt@reaalprojekt.ee			Töö nimetus Iva tee ehitus		
Tellija Sakala Teed OÜ			Asukoht Mäeltküla, Viljandi vald, Viljandi maakond			Töö nr E17056		
Möödistas	K.Vaikene	juuli 2017	Joonise nimetus Dreenikihi teostusjoonis			Mõõtkaava M 1:500		
Joonestas	J.Hendrikson	juuli 2017				Joonise nr 2.2		
Kontrollis	G.Raudsepp	juuli 2017						