


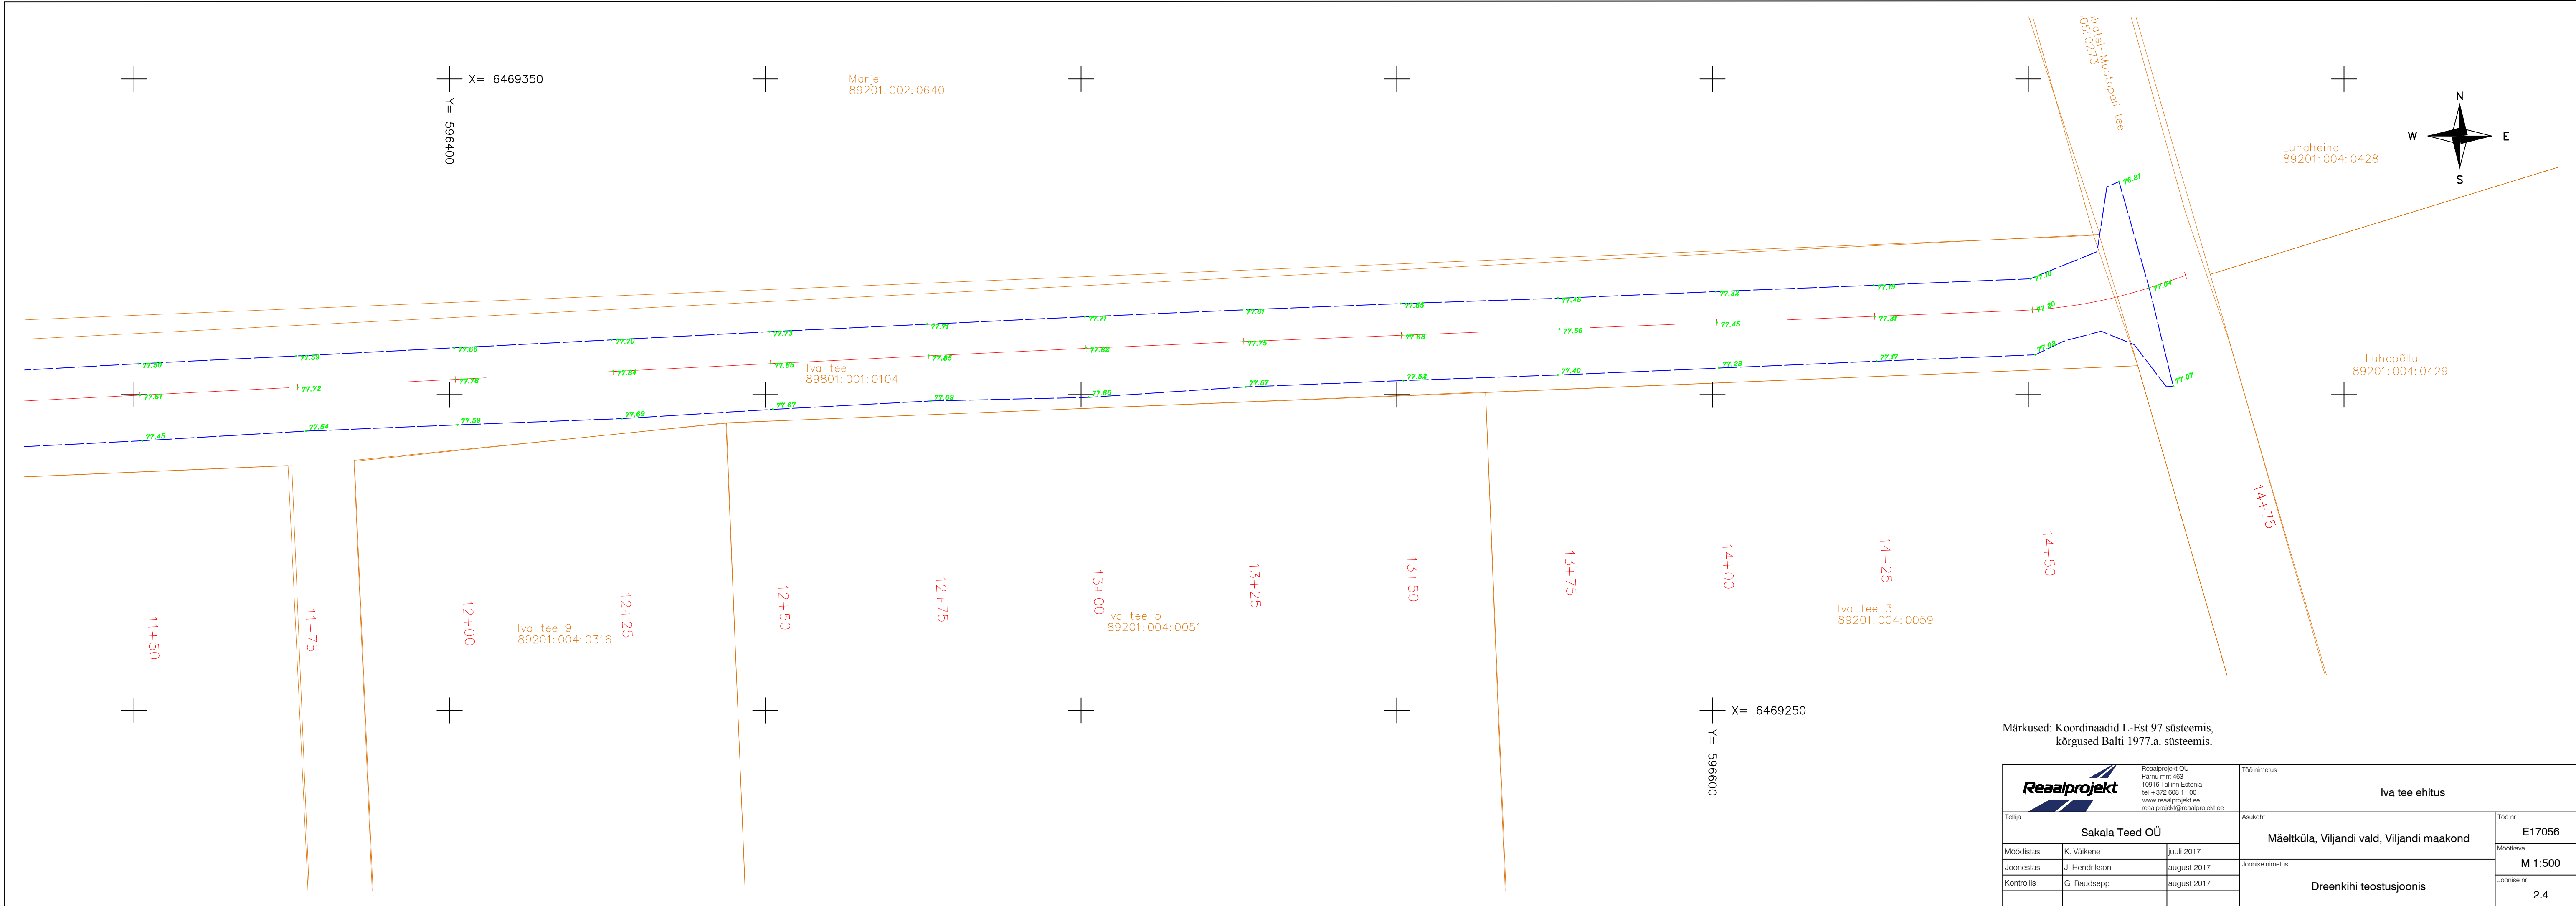

Märkused: Koordinaadid L-Est 97 süsteemis,
kõrgused Balti 1977.a. süsteemis.

Reaalprojekt Reaalprojekt OÜ Pärnu mnt 463 10916 Tallinn Estonia tel +372 608 11 00 www.reaalprojekt.ee reaalprojekt@reaalprojekt.ee			Töö nimetus		
Tellija			Iva tee ehitus		
Sakala Teed OÜ			Asukoht		Töö nr
			Mäeltküla, Viljandi vald, Viljandi maakond		E17056
Möödistas	K. Väikene	juuli 2017	Joonise nimetus		Möödikava
Joonestas	J. Hendrikson	august 2017			M 1:500
Kontrollis	G. Raudsepp	august 2017			Joonise nr
			Dreenikihi teostusjoonis		2.4