


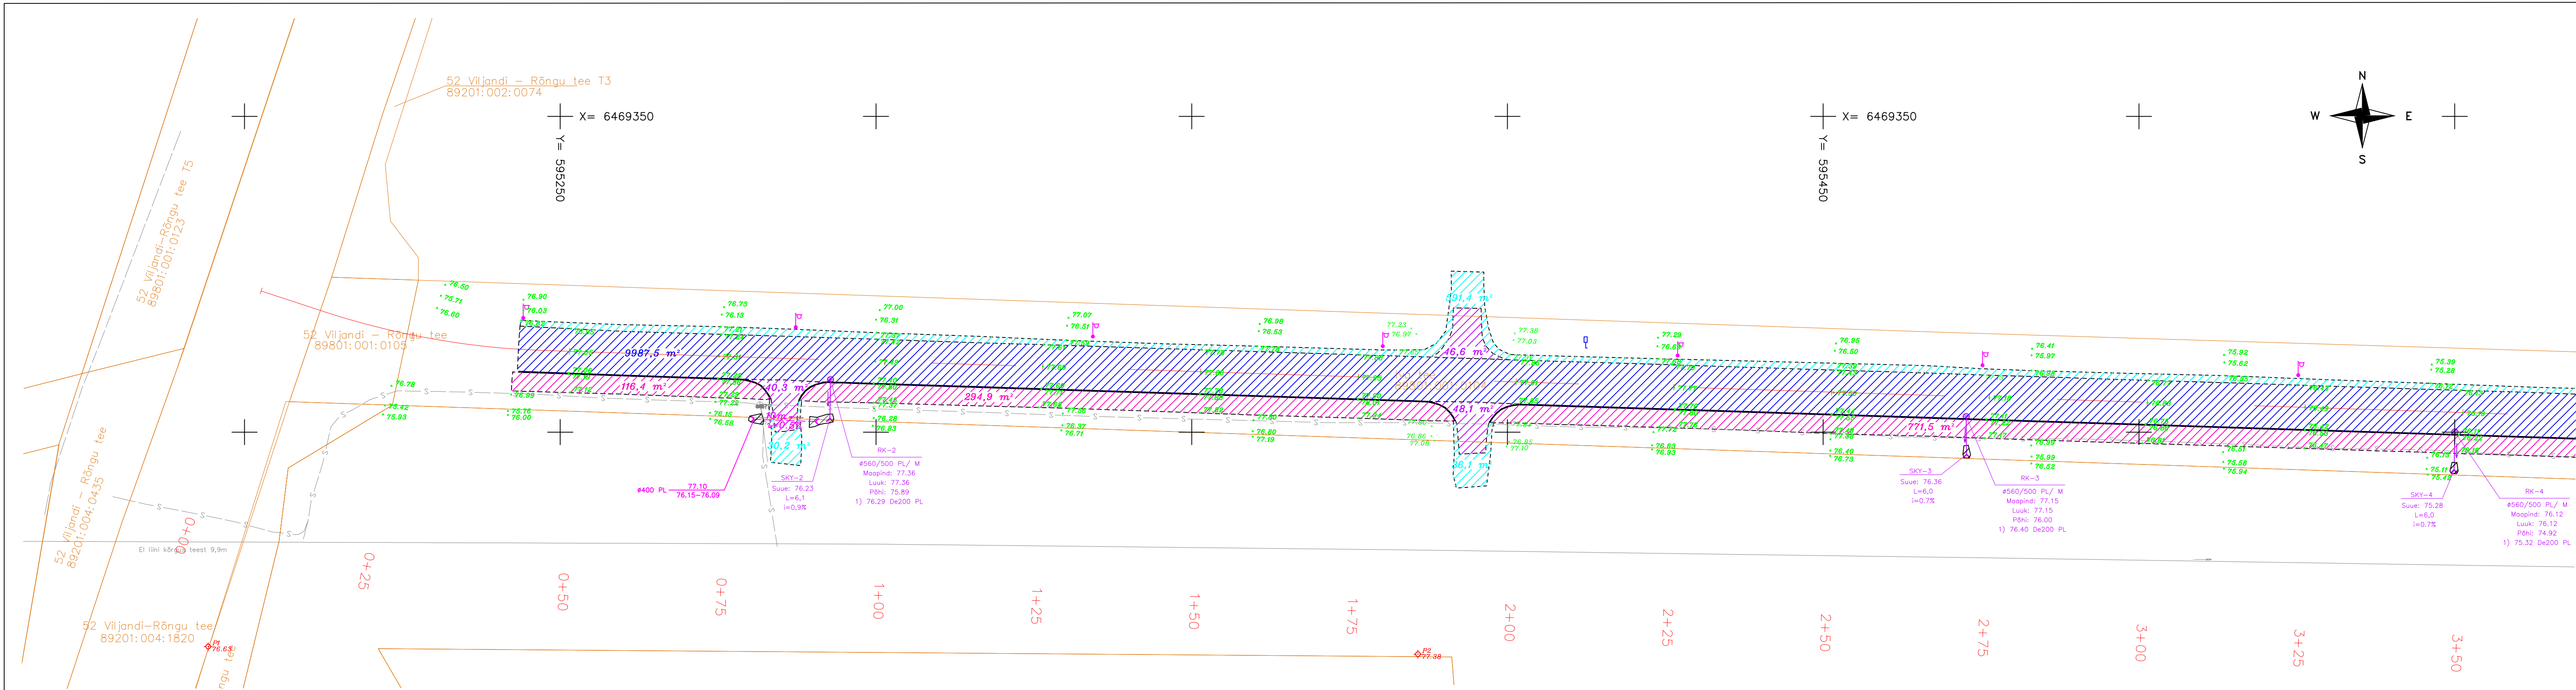

Mahtude koondtabel		
Jk nr	Materjal	Kogus
1	Sõidutee asfalt; 6+4 cm	10367,5 m²
2	Mahasõidutee asfalt; 5 cm	1573,4 m²
3	Kõnnitee asfalt; 5cm	3711,6 m²
4	Kruus (peenar ja mahasõidutee jätkud)	1987,2 m²
5	Maakividest kindlustus	255,0 m²
6	Äärekivi	1349,2 jm
7	Kraavide kaevamine	3158,9 m³

Jk nr	Materjal	Kogus
8	Gaasitoru kaitsmine metallvutloriga DN200	67,9 m
9	Elektri maakaabli kaitsmine lõhestatud kaablikaitsetoruga 750N De 110	59,4 m
10	Sidekaabli kaitsmine lõhestatud kaablikaitsetoruga 750N De 110	10,0 m
11	Kanalisatsioonitoru De160 PVC	19,2 m
12	Kanalisatsioonitoru De200 PVC	56,7 m
13	Drenaažitoru De110 PVC	37,0 m
14	Drenaažitoru De160 PVC	64,4 m
15	Sademeveekanalisatsioonitoru De200 PVC	118,7 m

Jk nr	Materjal	Kogus
16	Truup ø400 L=2	2 tk
17	Truup ø400 L=8	1 tk
18	Truup ø400 L=10	4 tk
19	Truup ø400 L=11	1 tk
20	Truup ø400 L=11,6	1 tk
21	Truup ø400 L=12	1 tk
22	Truup ø400 L=14	1 tk
23	Truup ø400 L=16	1 tk

Jk nr	Materjal	Kogus
24	Truup ø500 L=10	1 tk
25	Truup ø500 L=12	1 tk
26	Truup ø500 L=14	1 tk
27	Truup ø500 L=15,5	1 tk
28	Truup ø500 L=18	1 tk
29	Truup ø600 L=11	1 tk
30	Truup ø600 L=13,5	1 tk
31	Truup ø600 L=15	1 tk

Jk nr	Materjal	Kogus
32	Truup ø600 L=27	1 tk
33	Truup ø800 L=47	1 tk
34	Restkaev ø560/500 PL	21 tk
35	Sademeveekanalisatsiooni kaev ø1125/630 PL	1
36	Kanalisatsiooni kaev ø400/315 PL	1
37	Kanalisatsiooni kaev ø560/500 PL	1
38	Kanalisatsiooni vaatluskaev ø200/160 PL	1
39	Drenaažikaev ø400/6315 PL	2

Legend

- Sõidutee asfalt
- Mahasõidutee asfalt
- Kõnnitee asfalt
- Kruusaäär
- Maakividest kindlustus
- Äärekivi

Märkused: Koordinaadid L-Est 97 süsteemis, kõrgused Balti 1977.a. süsteemis.

 Reaalprojekt OÜ Pärnu mnt 463 10916 Tallinn Estonia tel +372 608 11 00 www.reaalprojekt.ee reaalprojekt@reaalprojekt.ee			Töö nimetus		
			Iva tee ehitus		
Tellija			Asukoht		Töö nr
Sakala Teed OÜ					E17056
Möödistas	G. Raudsepp	oktoober 2017	Joonise nimetus		Möötkava
Joonestas	J.Hendrikson	oktoober 2017			M 1:500
Kontrollis	G.Raudsepp	oktoober 2017			Joonise nr
			Ehitusjärgne teostusjoonis		3.1