


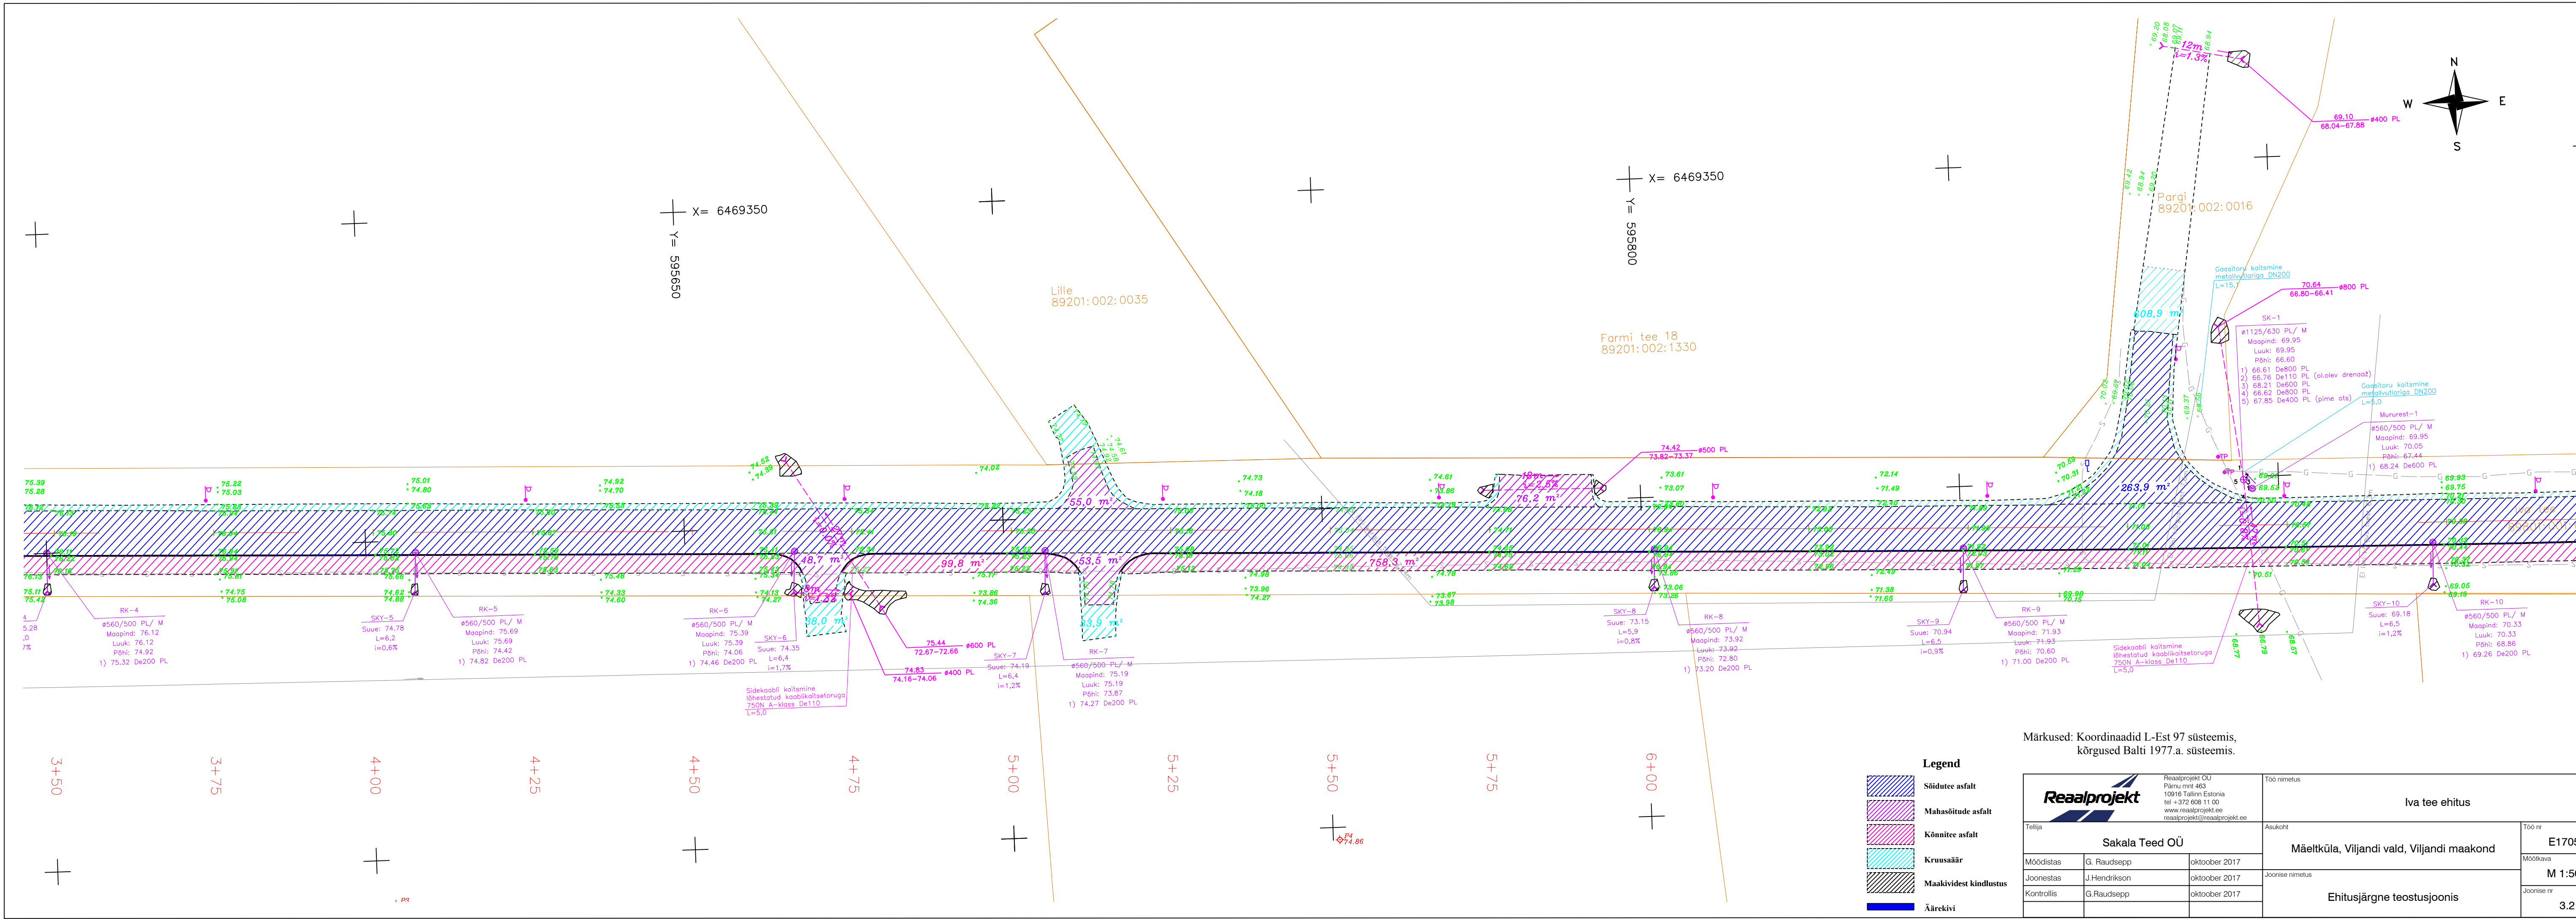

Märkused: Koordinaadid L-Est 97 süsteemis, kõrgused Balti 1977.a. süsteemis.

Legend

- Sõidutee asfalt
- Mahasõitude asfalt
- Kõnnitee asfalt
- Kruusaäär
- Maakividest kindlustus
- Äärekivi

 Reaalprojekt OÜ Pärnu mnt 463 10916 Tallinn Estonia tel +372 608 11 00 www.reaalprojekt.ee reaalprojekt@reaalprojekt.ee			Töö nimetus		
Sakala Teed OÜ			Iva tee ehitus		
Tellija			Asukoht		Töö nr
Möödistas			Mäeltküla, Viljandi vald, Viljandi maakond		E17056
Joonestas	G. Raudsepp	oktoober 2017	Ehitusjärgne teostusjoonis		Möötkava
Kontrollis	J. Hendrikson	oktoober 2017			M 1:500
	G. Raudsepp	oktoober 2017			Joonise nr
					3.2