


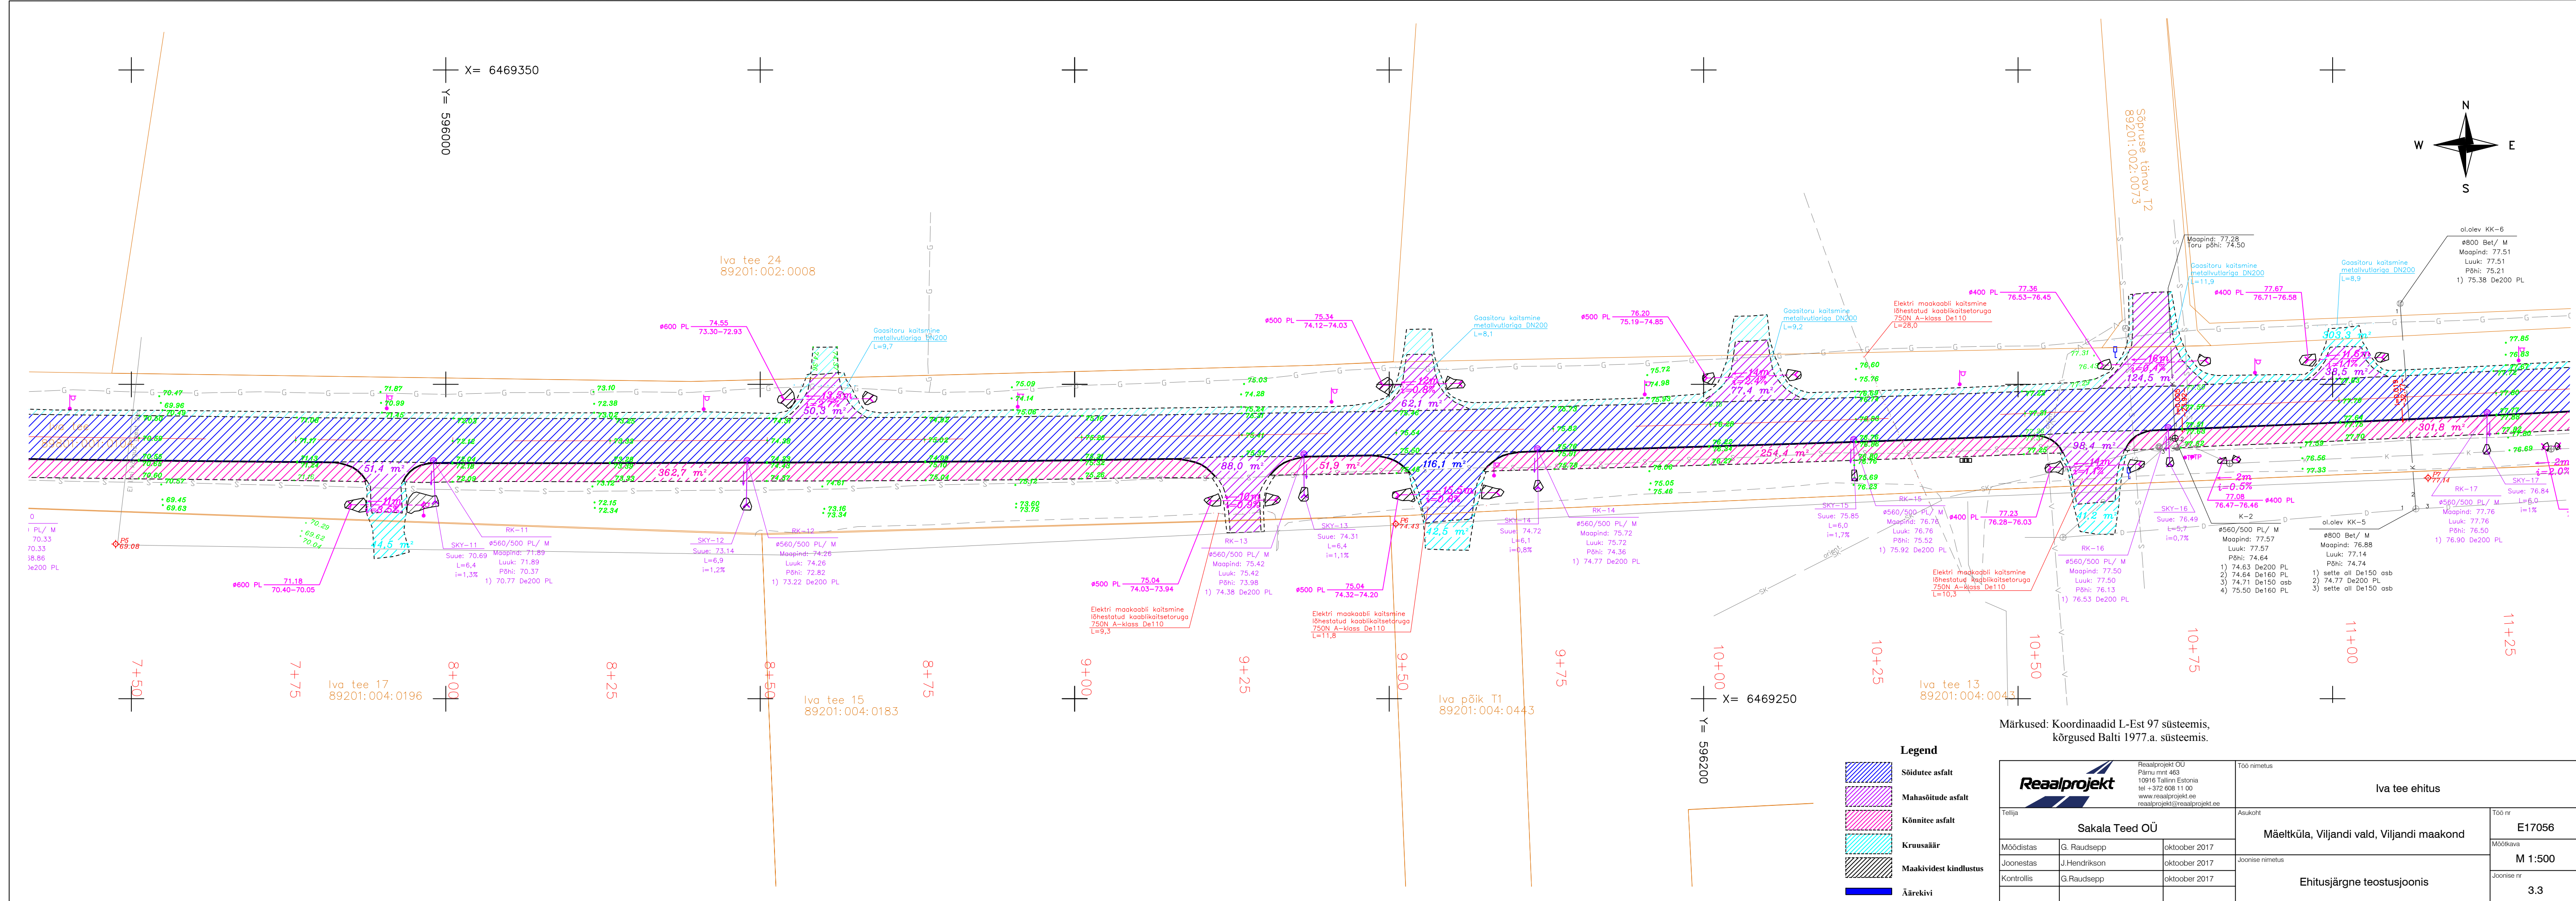

Legend

- Sõidutee asfalt
- Mahasõidutee asfalt
- Kõnnitee asfalt
- Kruusaäär
- Maakividest kindlustus
- Äärekivi



Reaalprojekt OÜ
Pärnu mnt 463
10916 Tallinn Estonia
tel +372 608 11 00
www.reaalprojekt.ee
reaalprojekt@reaalprojekt.ee

Töo nimetus
Iva tee ehitus

Tellija
Sakala Teed OÜ

Möödistas
G. Raudsepp
oktoober 2017

Joonestas
J. Hendrikson
oktoober 2017

Kontrollis
G. Raudsepp
oktoober 2017

Asukoht
Mäeltküla, Viljandi vald, Viljandi maakond

Joonise nimetus
Ehitusjärgne teostusjoonis

Töö nr
E17056

Möötkava
M 1:500

Joonise nr
3.3

Märkused: Koordinaadid L-Est 97 süsteemis, kõrgused Balti 1977.a. süsteemis.