


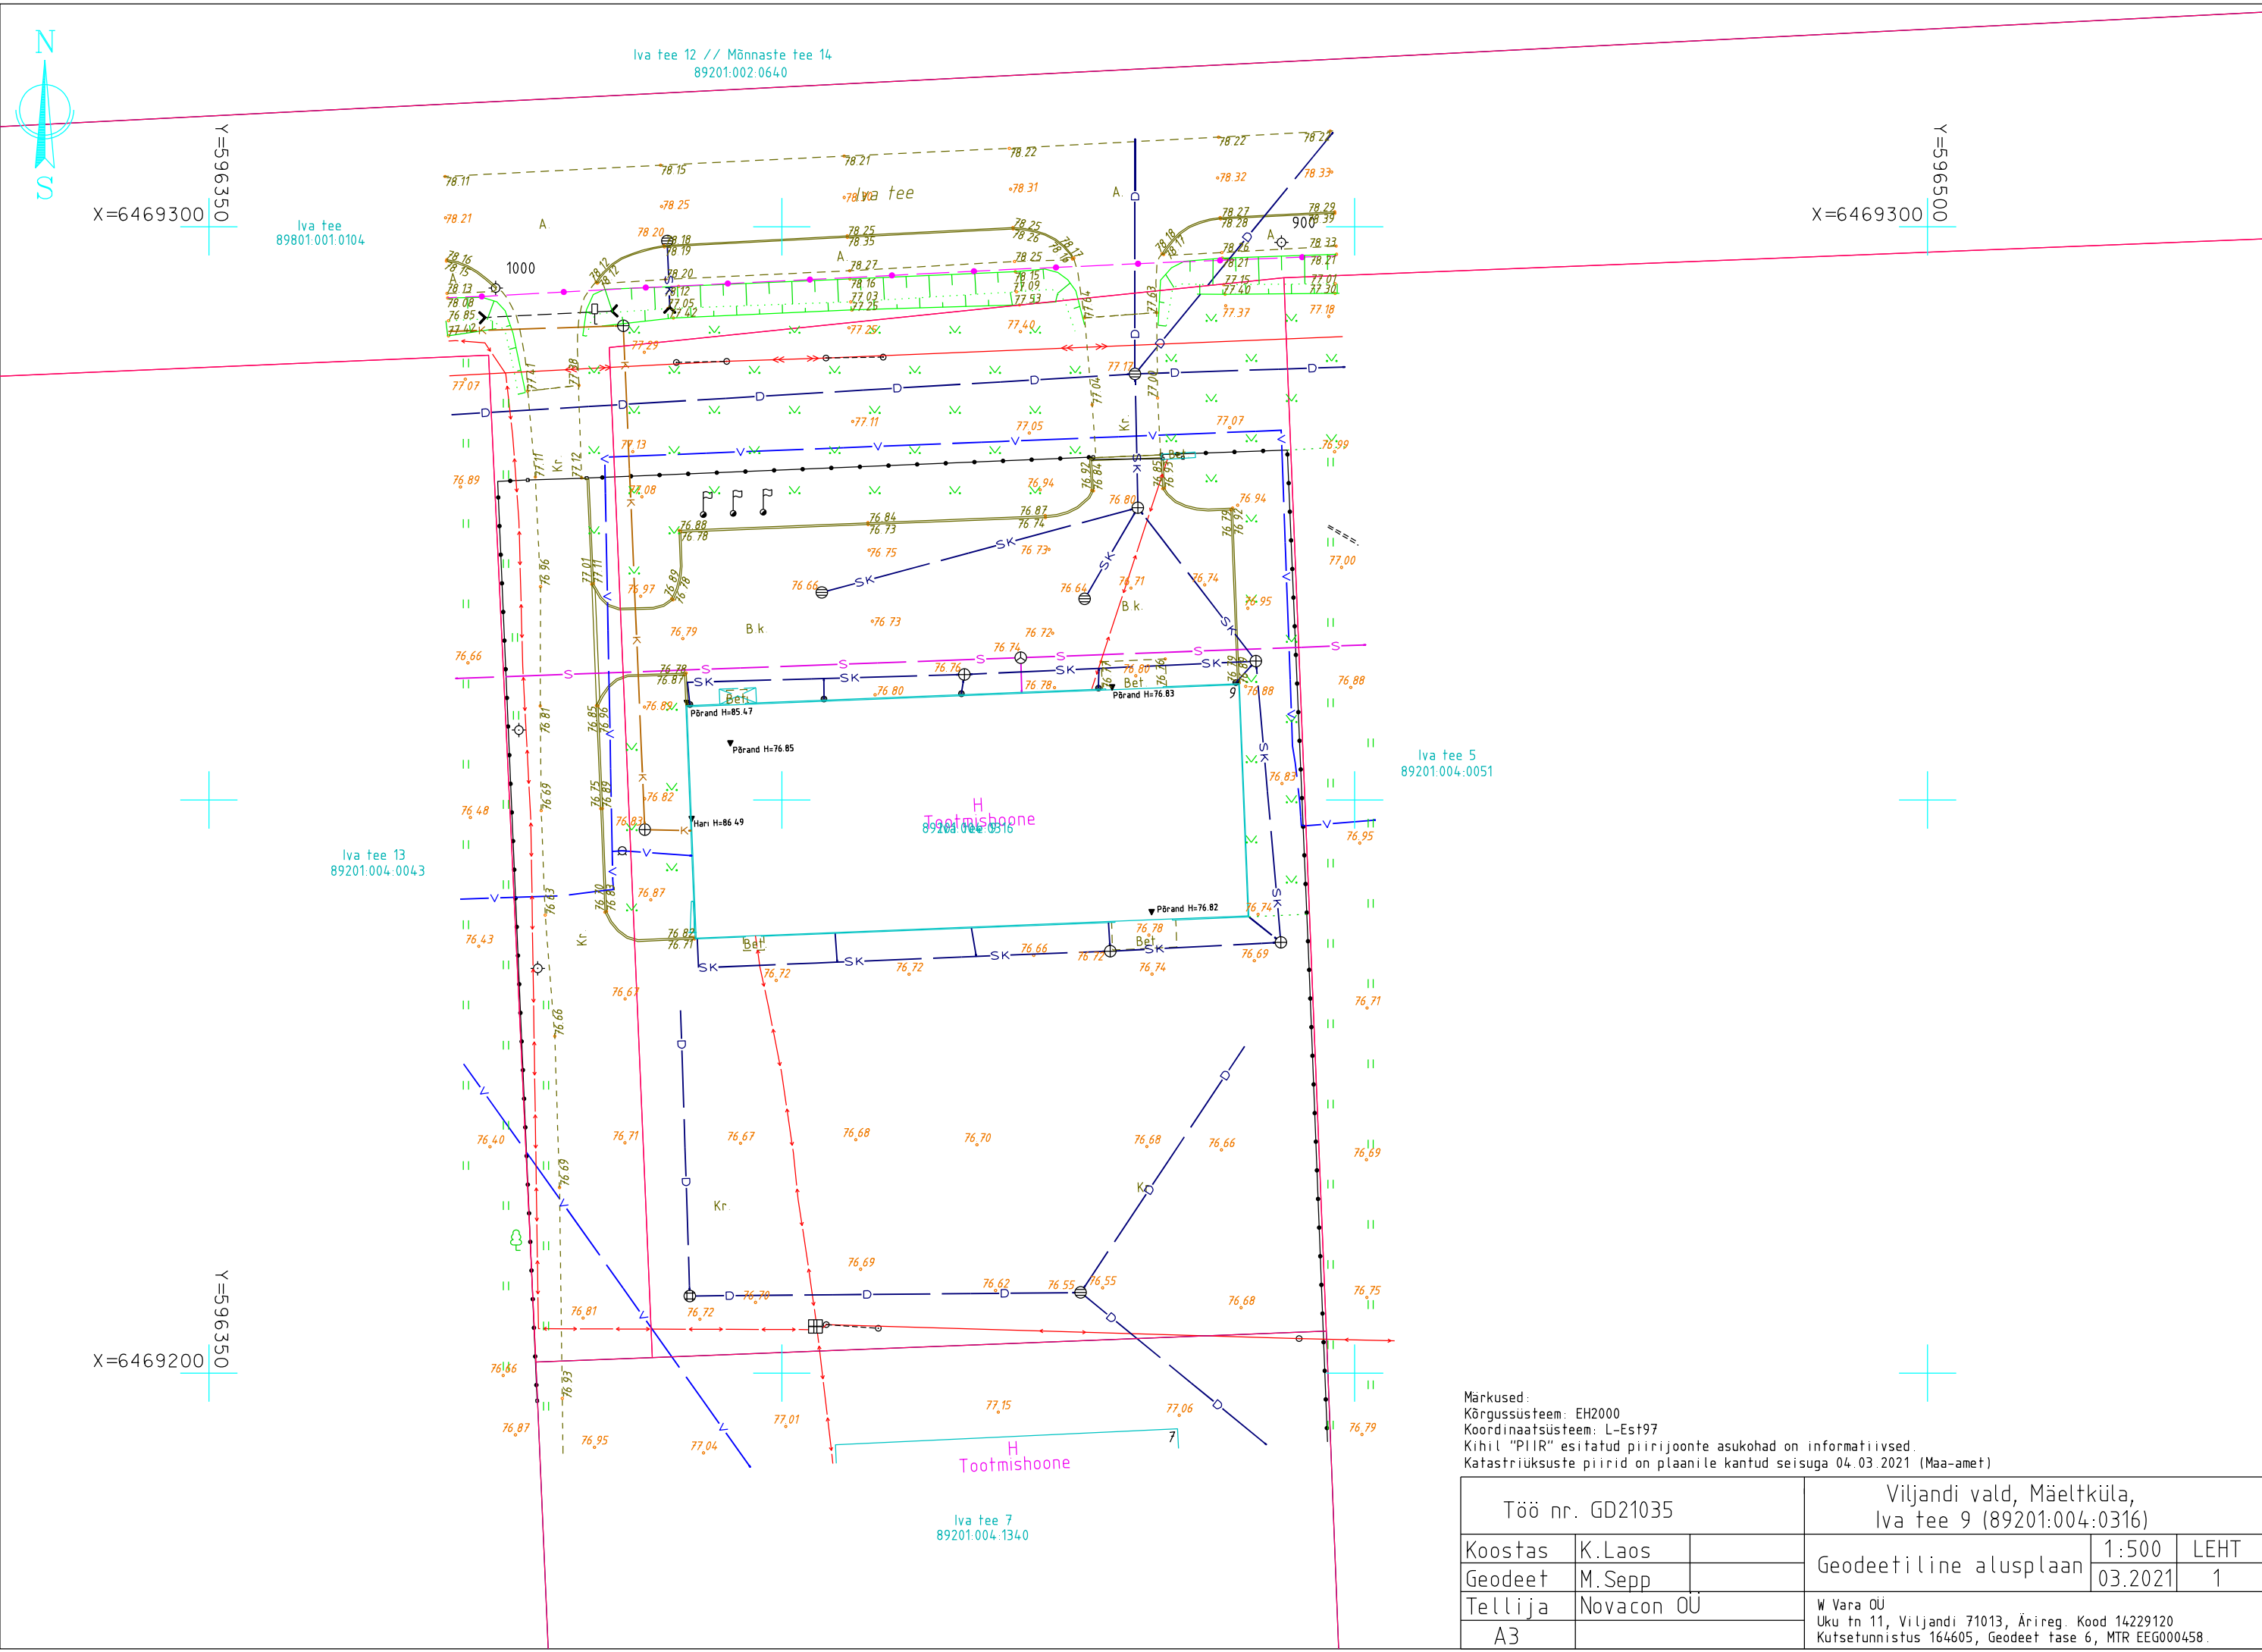

Märkused:
Kõrgussüsteem: EH2000
Koordinaatsüsteem: L-Est97
Kihil "PIIR" esitatud piirijoonte asukohad on informatiivsed.
Katastriüksuste piirid on plaanile kantud seisuga 04.03.2021 (Maa-amet)

Töö nr. GD21035			Viljandi vald, Mäeltküla, Iva tee 9 (89201:004:0316)		
Koostas	K.Laos		Geodeetiline alusplaan	1:500	LEHT
Geodeet	M.Sepp			03.2021	1
Tellija	Novacon OU		W Vara OÜ Uku tn 11, Viljandi 71013, Ärireg. Kood 14229120 Kutsetunnistus 164605, Geodeet tase 6, MTR EEG000458.		
A3					