

W VARA OÜ

Ärireg. Kood 14229120
Uku tn 11, Viljandi 71013

Kutsetunnistus 164605 Geodeet tase 6
MTR EEG000458

Töö nr: GD22076

Tellijä: Pinska OÜ

**MÄELTKÜLA
VILJANDI VALD**

**ABRAMI SAEVESKI
(89201:004:1600)**

GEODEETILINE ALUSPLAAN

Koostas: K. Laos

Viljandis, 2022 .a.

GEODEETILISE TÖÖ SELETUSKIRI

ÜLDOSA

Töö nimi: geodeetiline alusplaan
Objekti asukoht: Mäeltküla, Viljandi vald, Abrami saeveski (89201:004:1600)
Tellija: Pinska OÜ
Töö sisu: Geodeetilise alusplaani koostamine projekteerimistööde jaoks.

Ettevõtte nimi: OÜ W VARA
Äriregistri kood: 14229120
MTR nr: EEG000458
Kutsetunnistuse nr: Kutsetunnistus 164605, Geodeet tase 6
Möödistustööd: M. Sepp
Vastutav isik: M. Sepp

GEODEETILINE ALUS

Lähtepunktide andmed: OÜ Geosoft VRS-NOW GPS püsijaamade võrk
Koordinaatsüsteem: L-EST97
Kõrgussüsteem: EH2000
Geodeetiliste kõrguste ümber arvutamiseks EH2000 normaalkõrgusteks on kasutatud Eesti geoidi mudelit EST-GEOID 2017 (Ellmann, A.; Märdla, S.; Oja, T.: Eesti geoidi mudel EST-GEOID 2017. Tallinna Tehnikaülikool 2017.)

VÄLITÖÖD

Möödistustööde aeg: 18.05.2022
Kasutatud möödistusmetoodika ja seadmed: Möödistatud lähtepunktidest "vaba jaam" meetodil.
Trimble S6 Robotic DR300, seadme nr 92712780,
täpsusklass: nurk 3", kaugus 3mm+2ppm.
Trimble R8 Model 2 GPS/GNSS, seadme nr 4706128137
Tehnovõrgud on looduses tuvastatud kaablilokaatori ja välisevaatluse põhjal.
Tehnovõrkude uuringuid ei tellitud.

KAMERAALTÖÖD

Kasutatud tarkvara: MicroStation Power Draft V8i (Select Series 3)
Andmemudel: Vastavalt Majandus- ja taristuministri 14.aprill 2016.a määrusele nr 34
"Topo-geodeetilisele uuringule ja teostusmöödistusele esitatavad nõuded".
1. Puuduvad
Varasemad möödistused: Maa-alused tehnovõrgud on alusplaanile kantud varasemate möödistuste ja W Vara OÜ arhiiviandmete alusel. Kinnistusesed tehnovõrgud on alusplaanile kantud kinnistu omaniku kättenäitamise järgi. Kinnistuväliste tehnovõrkude olemasolu ja asendid on vajadusel kontrollitud ning täpsustatud vastavate kommunikatsioonide valdajate juures, selleks volitatud isikutega. Tehnovõrkude olemasolu ja asendeid on võrreldud Maa-ameti tehnovõrkude kitsenduste mõjuala kaardiga „KITSENDUS_tehno.shp“.
Tehnovõrgud: Tehnovõrkude koostamine ei teostatud.
Kooskõlastamine: Tehnovõrkude koostamine ei teostatud.
Katastriüksuste piirid: Maa-Ameti maakatastri andmed on plaanile kantud seisuga: 22.05.2022.

MUUD SELGITAVAD MÄRKUSED:

Materjalid esitatakse tellijale ja kohalikule omavalitsusele digitaalselt.

Koostas: K. Laos

22.05.2022. a


ASENDIPLAAN

Address: Mäeltküla, Viljandi vald
Abrami saeveski (89201:004:1600)



Aluskaardina on kasutatud Maa-ameti (WMS teenust)

Koostas: K. Laos

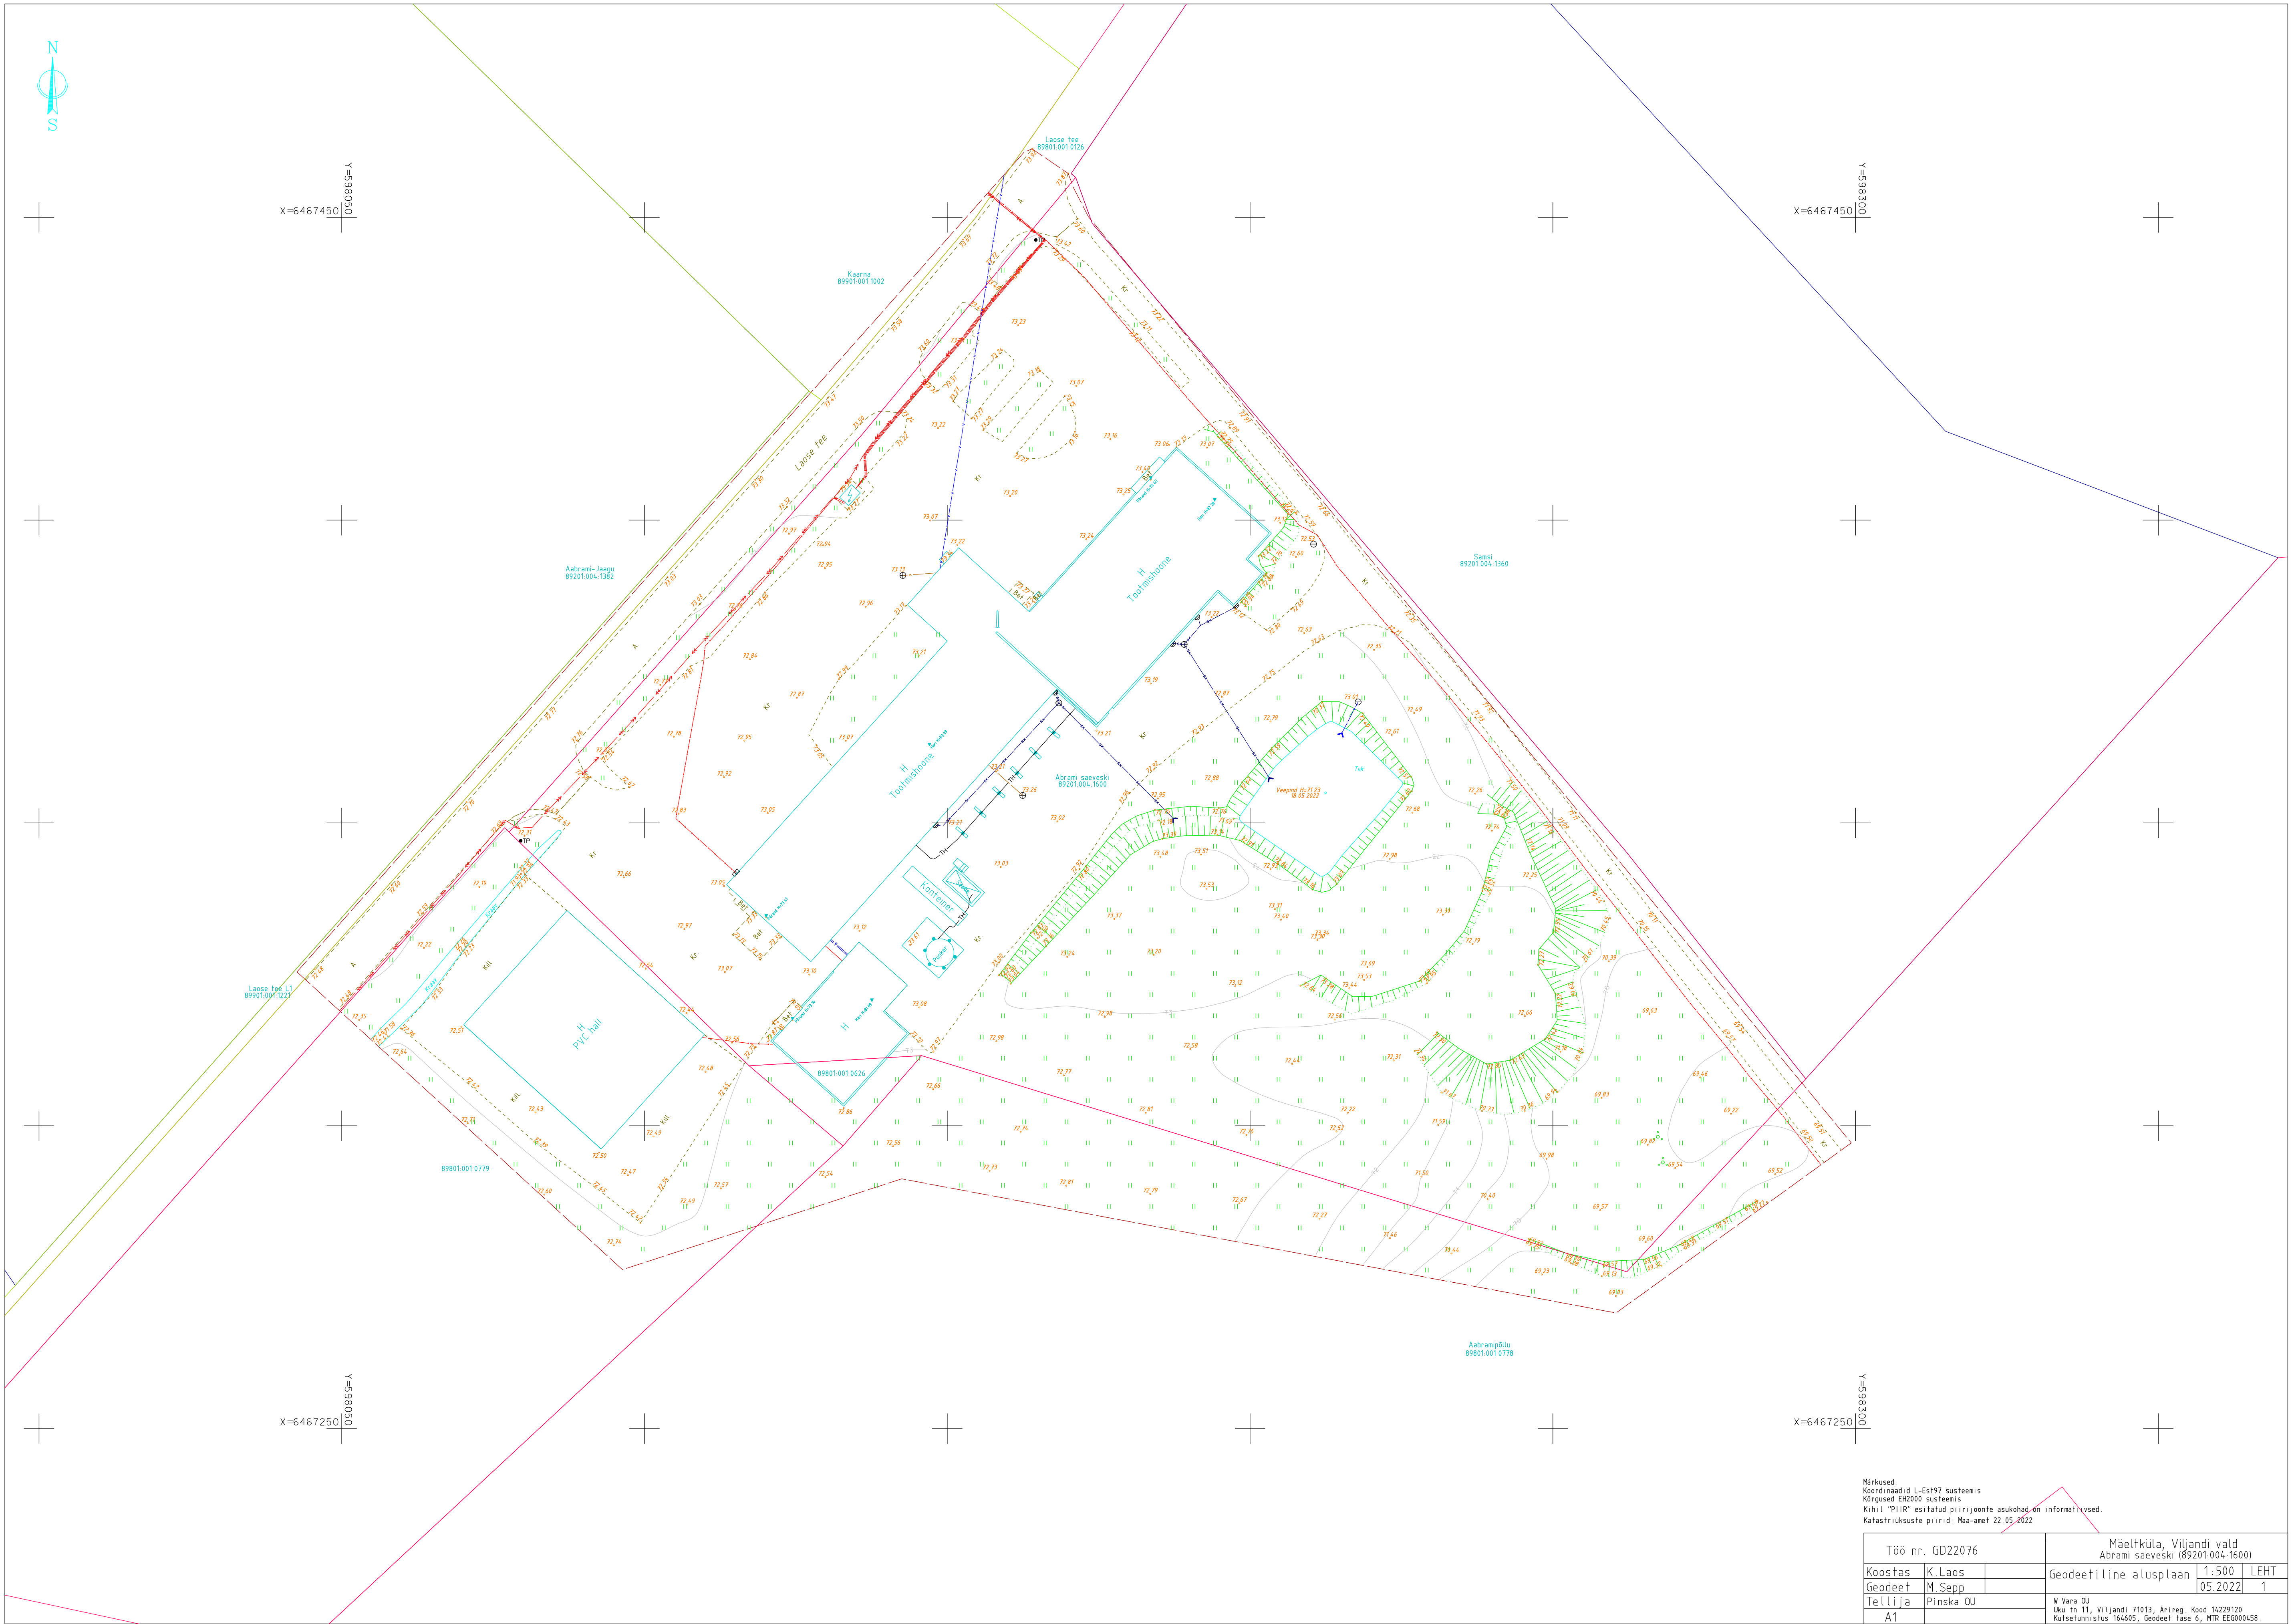

Markused
Koordinaadid L-Es197 süsteemis
Kõrgused EN2000 süsteemis
Kihil "PIIR" esitatud piirajoonete asukohad on informatiivsed
Katastrituksuste piirid. Maa-amet 22.05.2022

Töö nr. GD22076		Mäeltküla, Viljandi vald	
Koostas K. Laos		Abrami saeveski (89201:004:1600)	
Geodeet M. Sepp		Geodeetiline alusplaan	1:500 LEHT
Tellija Pinkska OU		05.2022	1
A1		M. Vara OU Uku tn 11, Viljandi 71013, Arireg. Kood 14229120 Kutseühendus 164605, Geodeet. Tase 6, MTR ECG000458	