


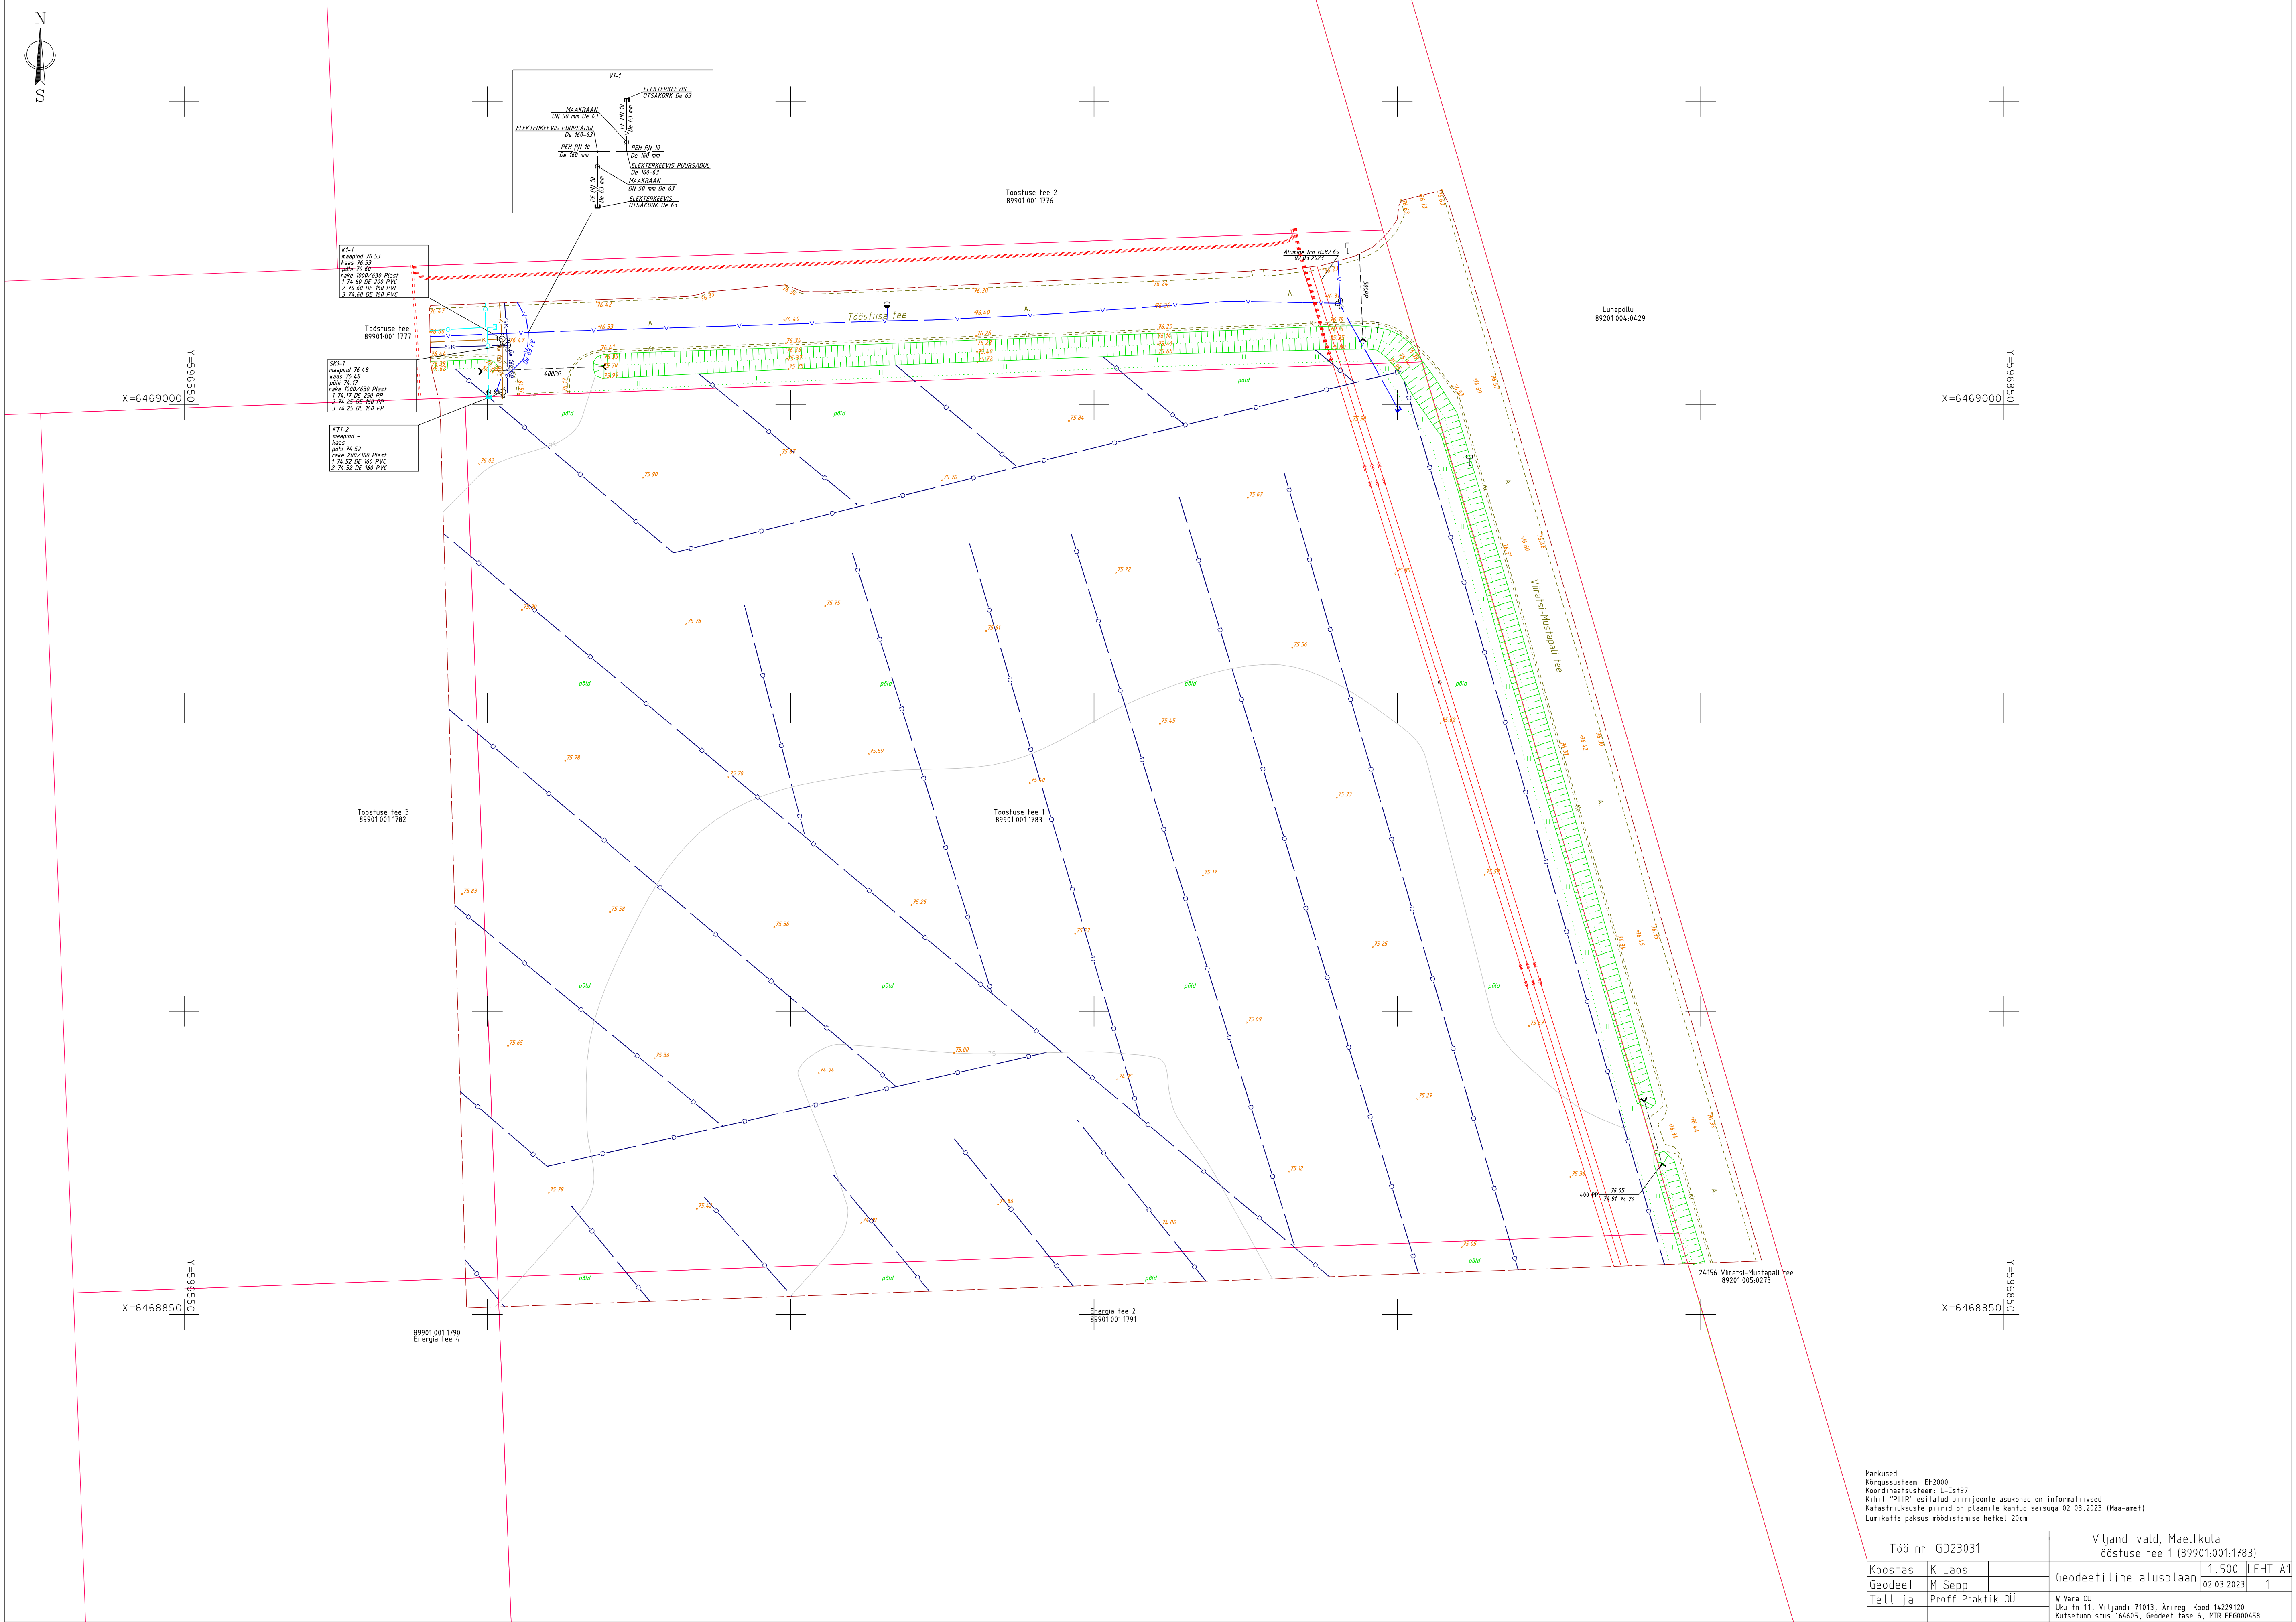

Markused:
Kõrgussüsteem: EHK2000
Koordinatsüsteem: L-Est197
Kihil "PIIR" esitatud piirijoonete asukohad on informatiivsed.
Katastrirakustuste piirid on plaanile kantud seisuga 02.03.2023 (Haa-amet)
Lühikatte pakus nõustamise hetkel 2024

Töö nr. GD23031		Viljandi vald, Mäelküla Toostuse tee 1 (89901.001.1783)	
Koostas	K.Laas	Geodeetiline alusplaan	1:500 (LEHT A1)
Geodeet	M.Sepp		02.03.2023 1
Tellija	Proff Praktik OU	M.Vara OU Luu tn 11, Viljandi 21013, Arireg. Kood 14229120 Kutsetumistus 164695, Geodeet Tase 6, MTR EGG00458	